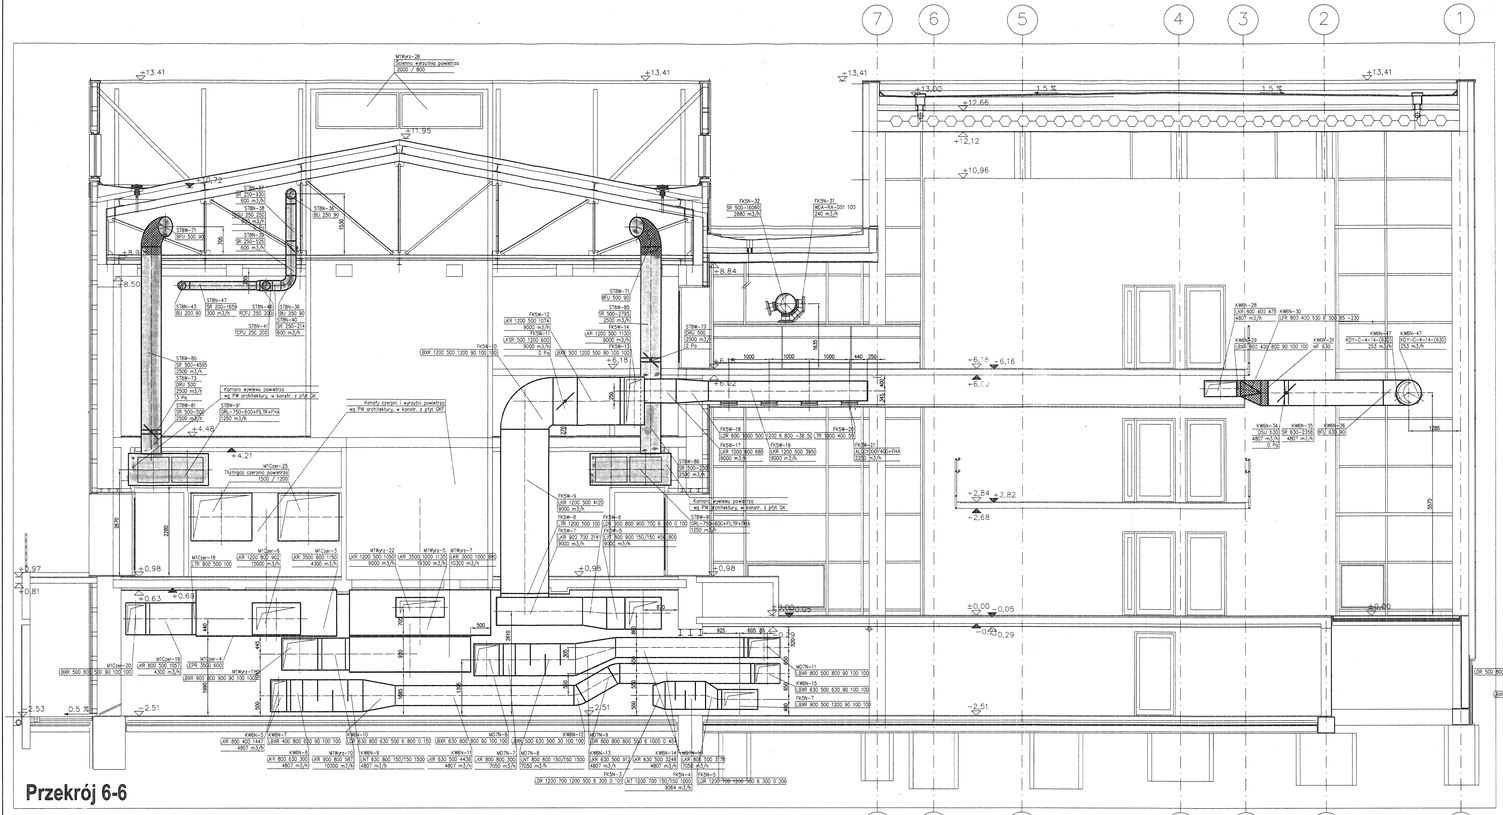

Przekrój 6-6

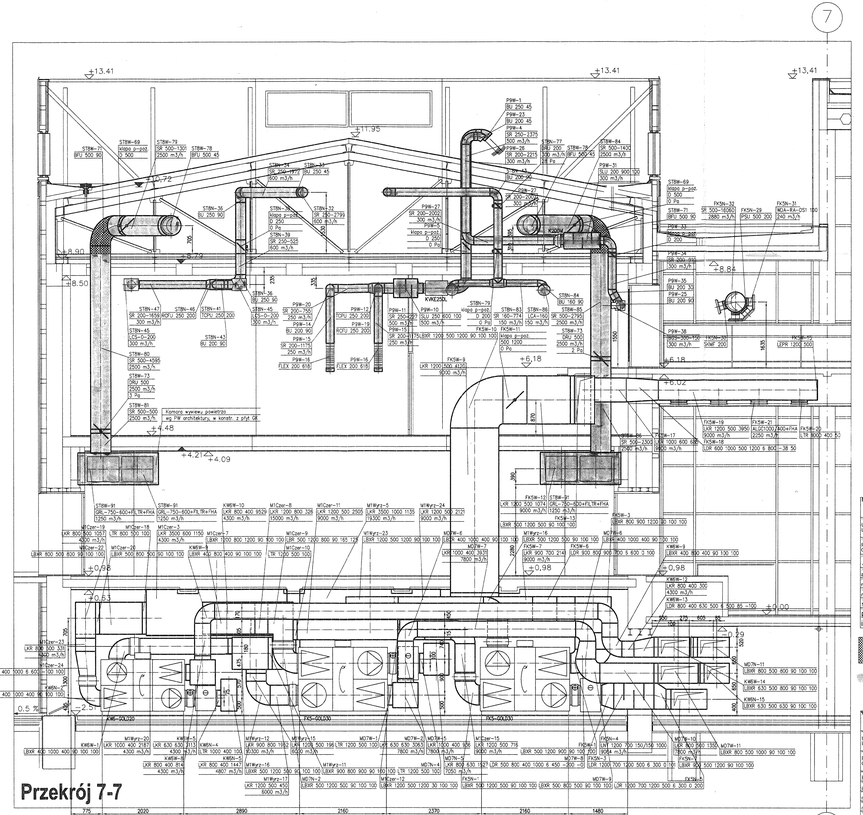

Przekrój 7-7

MELLON ARCHITEKCI

URZĄD MIASTA KOŁOBRZEG
UL. RATUSZOWA 13, KOŁOBRZEG

PRZEBUDOWA KINA KALMAR NA REGIONALNE CENTRUM KULTURY W KOŁOBRZEGU, ul. ŚLONA 1

Projekt Wykonawczy Wewnętrznych Instalacji Sanitarnych
ANEKS. ETAPOWANIE INWESTYCJI - ETAP II

arch. arch. MIŁOSZ RACZYŃSKI, MAREK SIETNICKI

mgr inż. Ewa Marko

mgr inż. Andrzej Bartczak

1:50

KWIECIEŃ 2009

Przekrój 6 i 7 - inst. wentylacji mechanicznej i klimatyzacji

6

Osiowi kanałów obudowane do odporności ogniowej EI120

oznaczenie instalacji
realizowanych w II etapie

MELLON ARCHITEKCI

URZĄD MIASTA KOŁOBRZEG
UL. RATUSZOWA 13, KOŁOBRZEG

PRZEBUDOWA KINA KALMAR NA REGIONALNE CENTRUM KULTURY W KOŁOBRZEGU, ul. ŚLONA 1

Projekt Wykonawczy Wewnętrznych Instalacji Sanitarnych

arch. arch. MIŁOSZ RACZYŃSKI, MAREK SIETNICKI

mgr inż. Krzysztof Marko

mgr inż. Ewa Marko

1:50

KWIECIEŃ 2009

Przekrój 6 i 7 - inst. wentylacji mechanicznej i klimatyzacji

6