


# PRZEKRÓJ A - A - BALUSTRADA B2

# SKALA 1:20

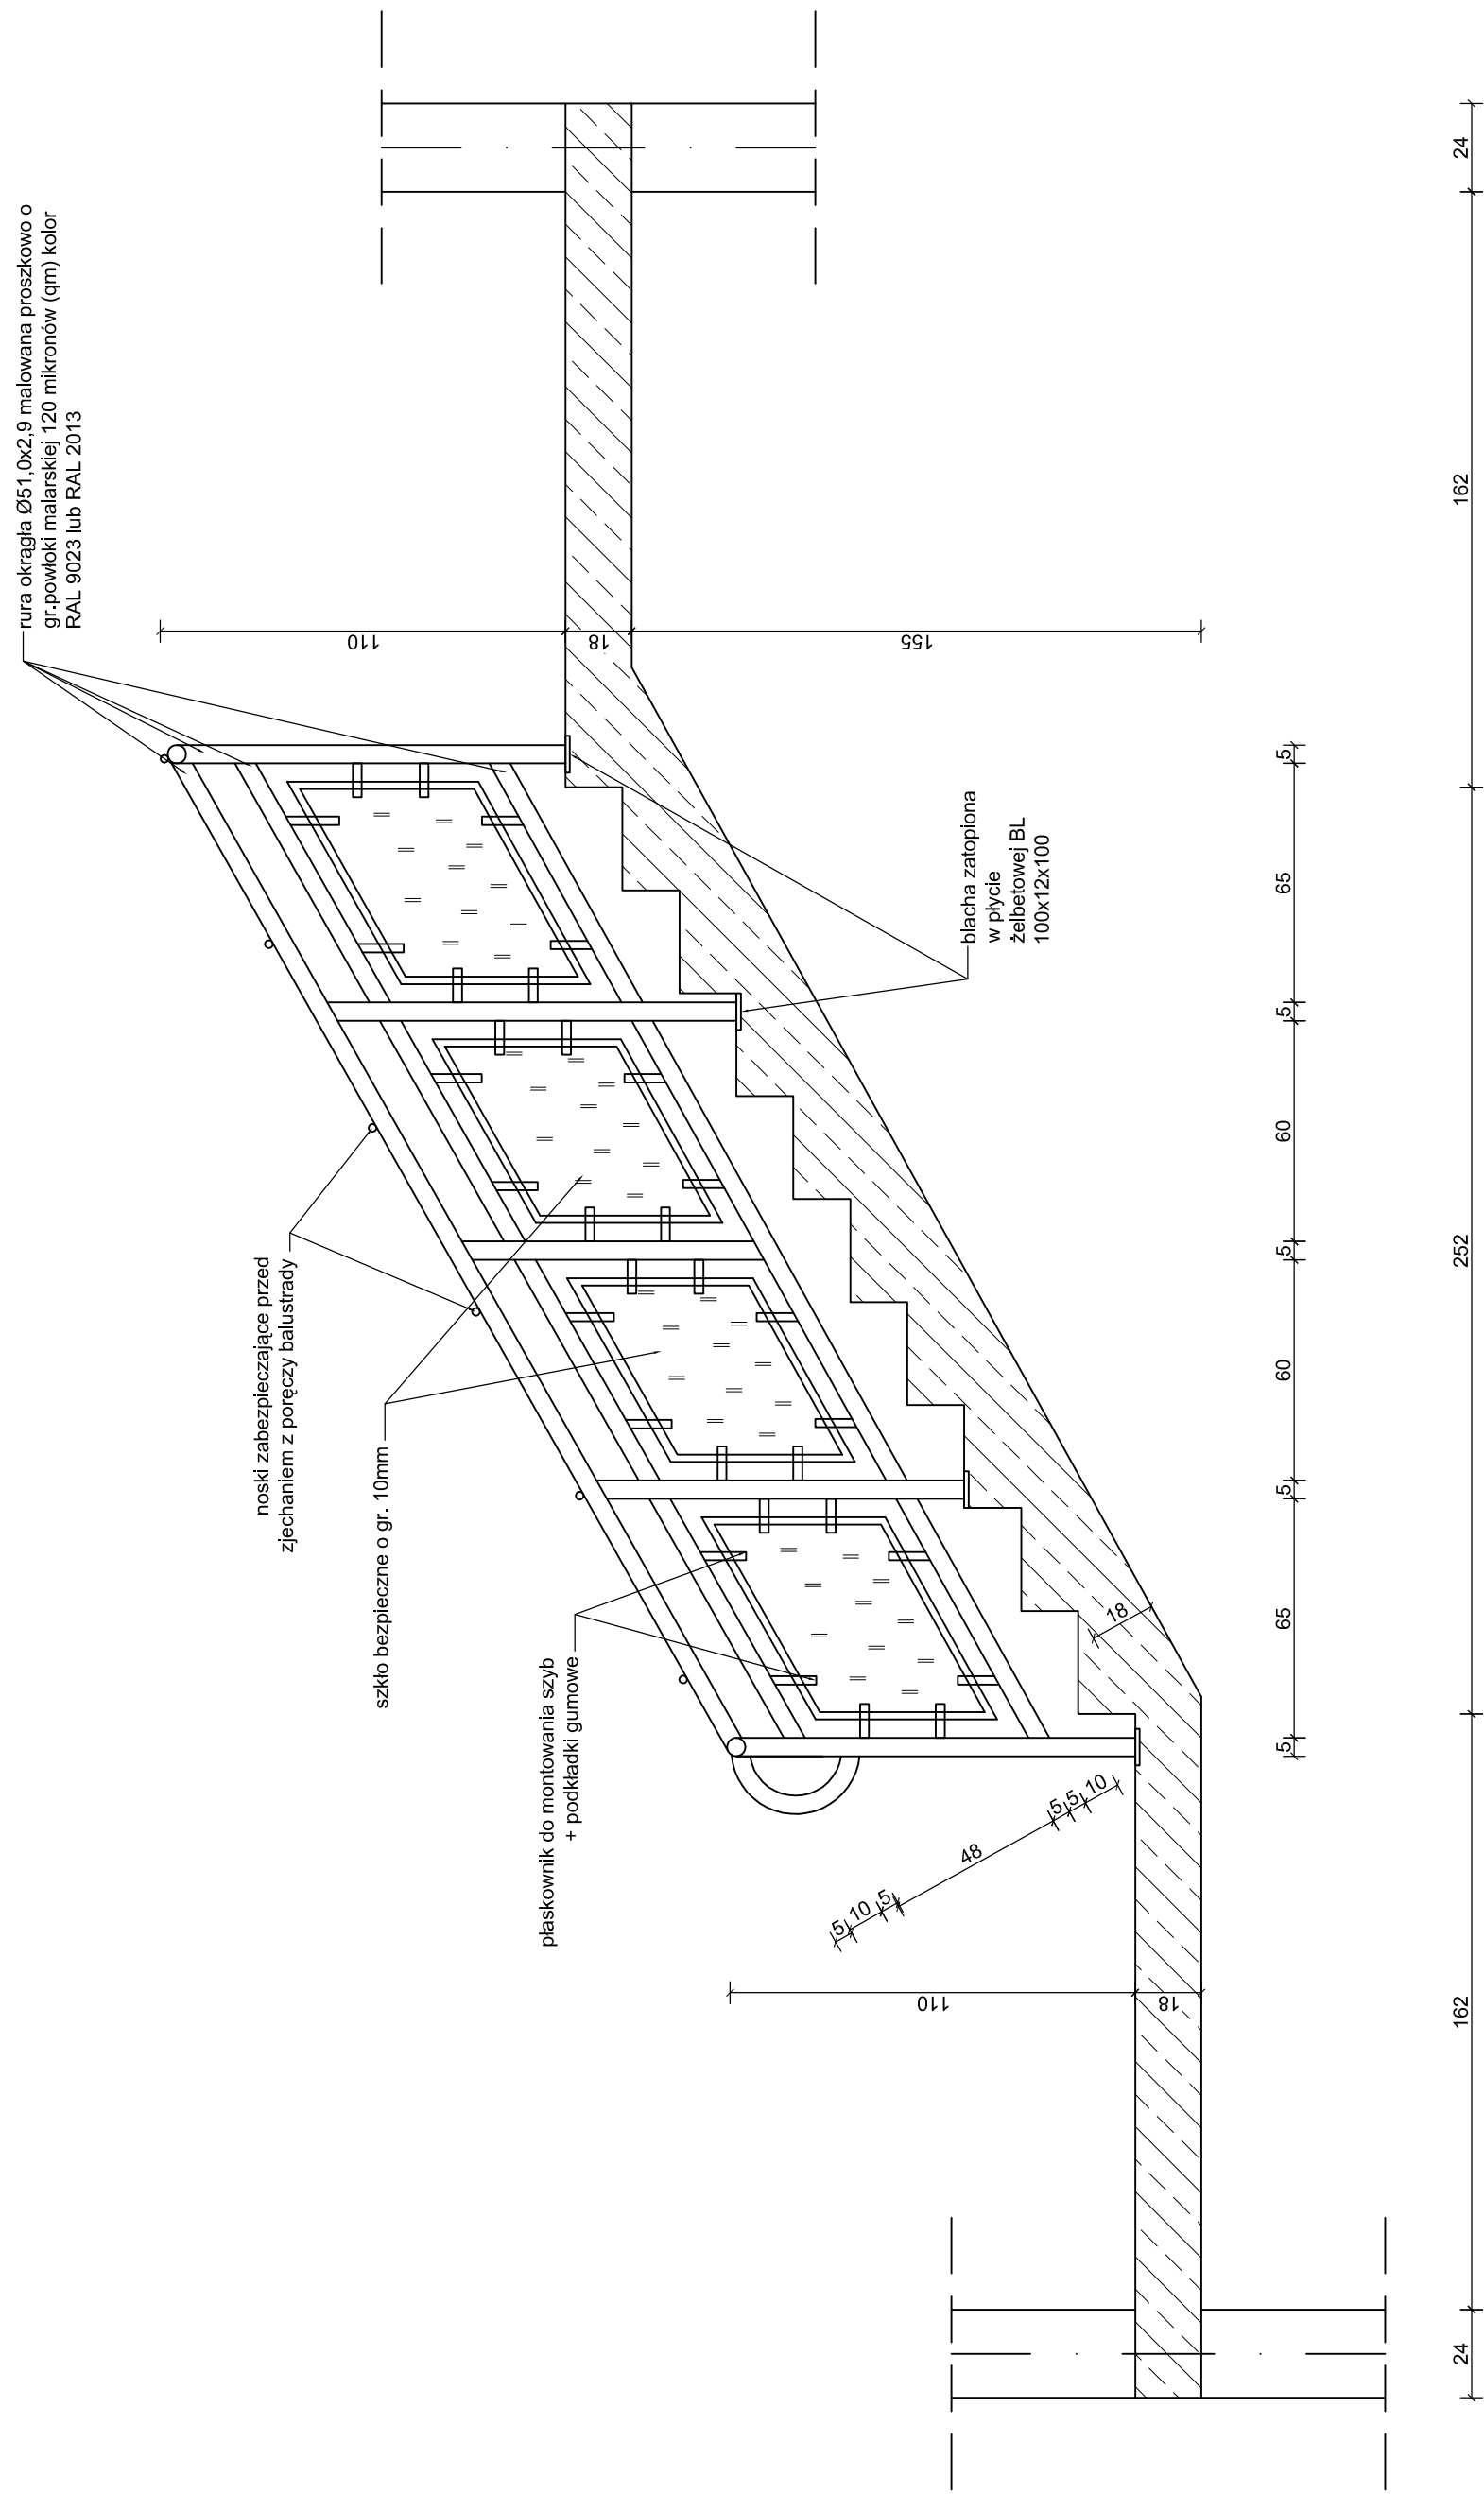

1996 - 2009r.	PRACOWNIA PROJEKTOWA A - Z  ul. Zdobycwców Wąlu Pomorskiego 41; 64-965 Okonek; tel./fax (067) 266-91-18; kom. 0695-385-007 pracowniaprojektowaa-z@ten.pl			Nr rys.
	Inwestor: GMINA MIASTO KOŁOBRZEG			
Pracownia A-Z	Objekt: Rozbudowa Szkoły Podstawowej Nr 6 w Kołobrzegu o część dydaktyczną przy ul. Poznańskiej			Skala 1:20
Data oprac. 01.2009r.	Treść rys.: PRZEKRÓJ A-A - BALUSTRADA B2			Branża: konst.
Projektował: mgr inż. Stanisław Czebreszuk Upr. Bud. UAN-8345/1106/87, do projektowania i kierowania robotami budowlanymi w spec. konstrukcyjnej bez ograniczeń		Projektował/Opracował: inż. Andrzej Zawistowski		
Sprawdził: inż. Marek Ryzek Upr. Bud. UAN-8345/1429/89, do projektowania i kierowania robotami budowlanymi w spec. konstrukcyjnej bez ograniczeń		Opracowała: mgr inż. Małgorzata Skoczypiec		