


BALUSTRADA ZEWNĘTRZNA TARASÓW I SCHODÓW

SKALA 1:20

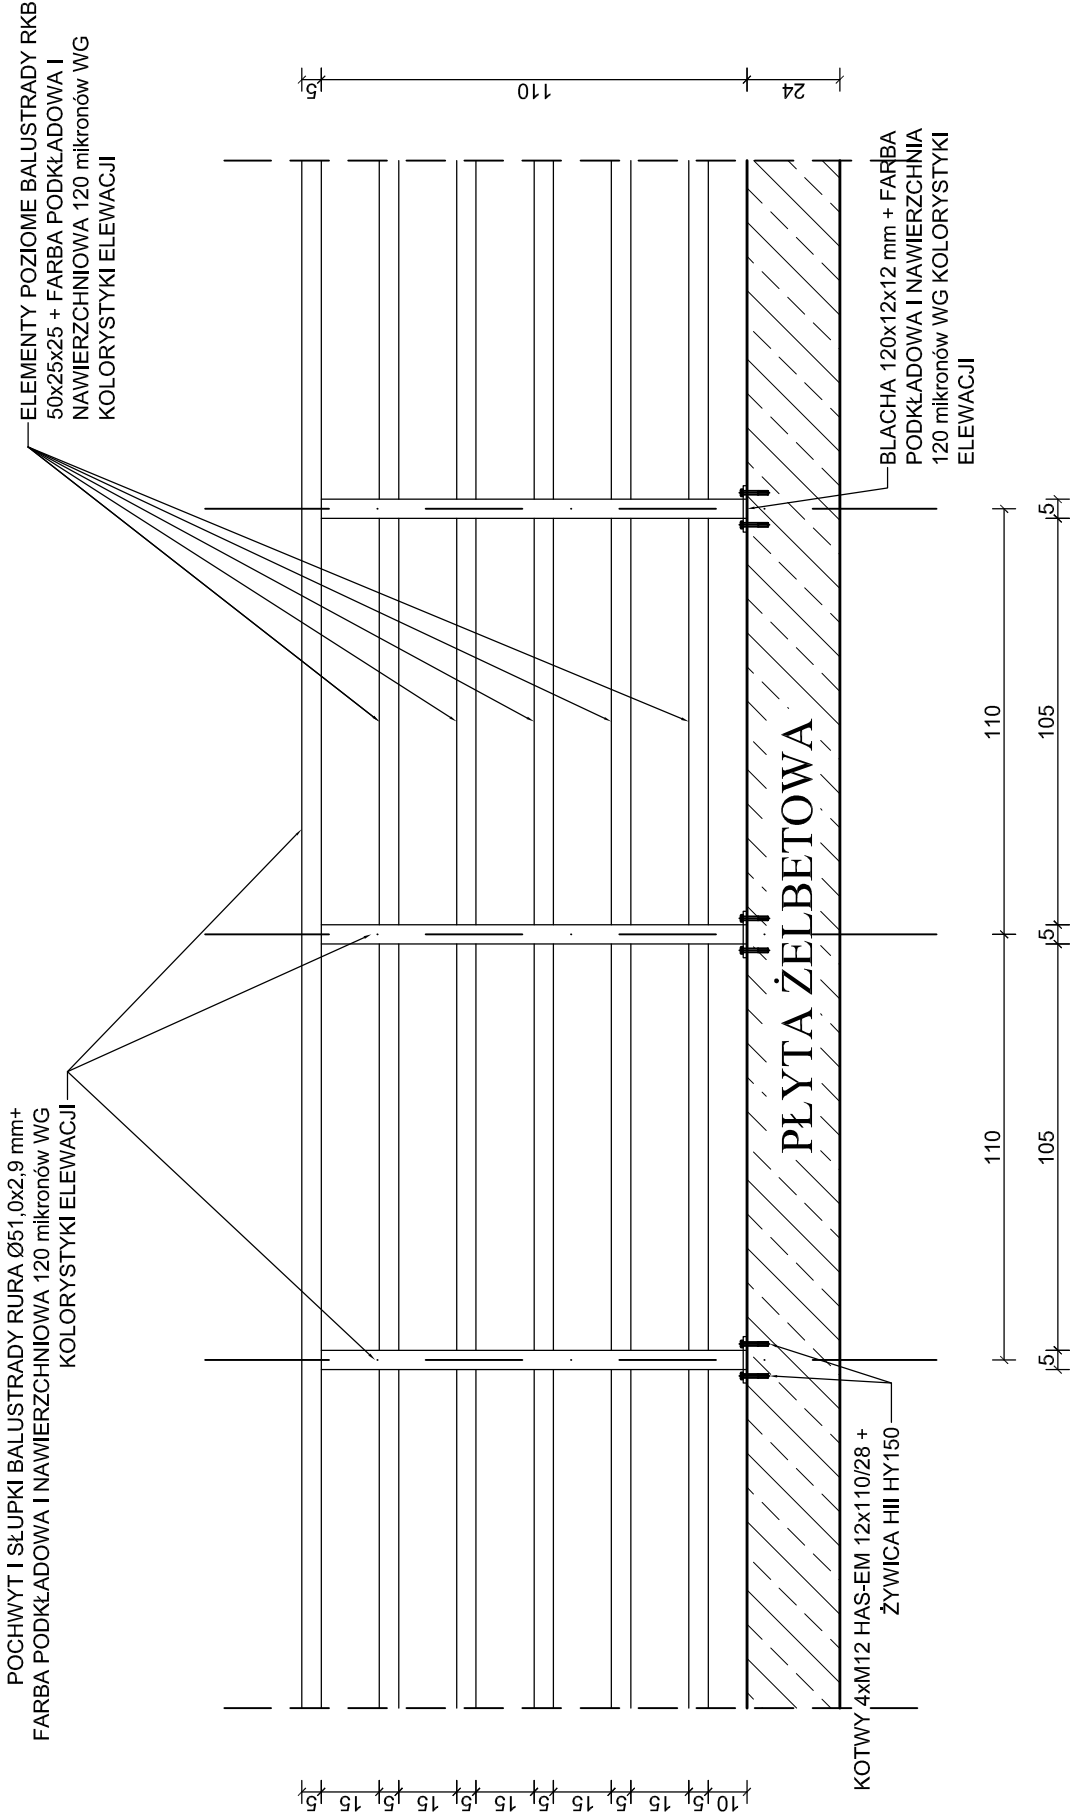

PRACOWNIA PROJEKTOWA A - Z	
	ul. Zdobychców Wału Pomorskiego 41; 64-965 Okonek; tel./fax (067) 266-91-18; kom. 0695-385-007 pracowniaprojektowaa-z@tlen.pl
	Investor: GMINA MIASTO KOŁOBRZEG
Pracownia A-Z	Obiekt: Rozbudowa Szkoły Podstawowej Nr 6 w Kołobrzegu o część dydaktyczną przy ul. Poznańskiej
Data oprac. 01.2009r.	Treść rys.:BALUSTRADA ZEWNĘTRZNA TARASÓW I SCHODÓW
Projektował: mgr inż. Stanisław Czebreszuk Upr. Bud. UAN-8345/1106/87, do projektowania i kierowania robotami budowlanymi w spec. konstrukcyjnej bez ograniczeń	Projektował/Opracował: inż. Andrzej Zawistowski
Sprawdził: inż. Marek Ryżek Upr. Bud. UAN-8345/1429/89, do projektowania i kierowania robotami budowlanymi w spec. konstrukcyjnej bez ograniczeń	Opracowała: mgr inż. Małgorzata Skoczypiec
A3_1:20	