



Oznaczenia:


Skrzyżowanie z drogą o naw. ulepszonej

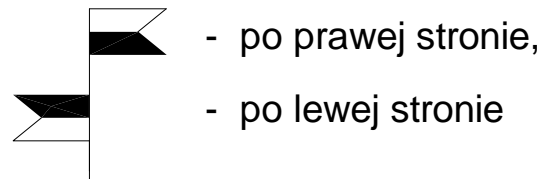


37/1 - zjazd na posesję

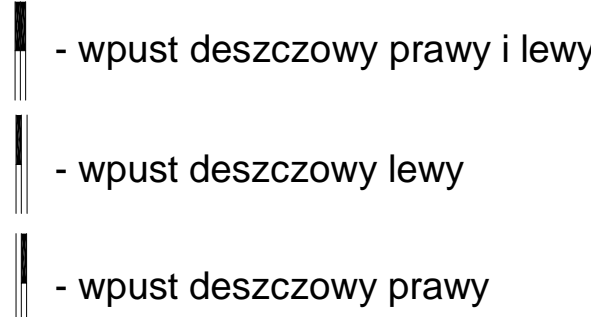

Poziom porównawczy 0,00 m n.p.m.

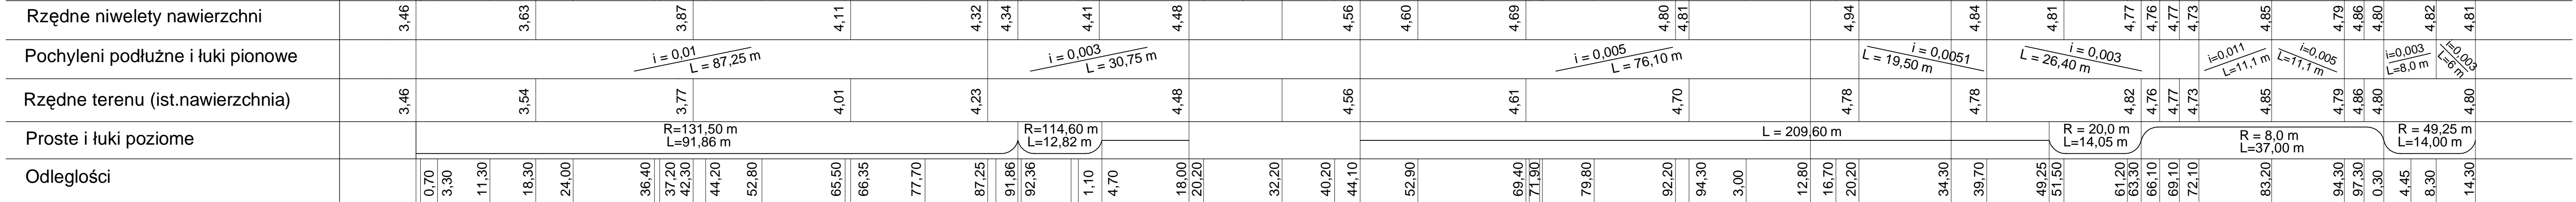

Oznaczenia:

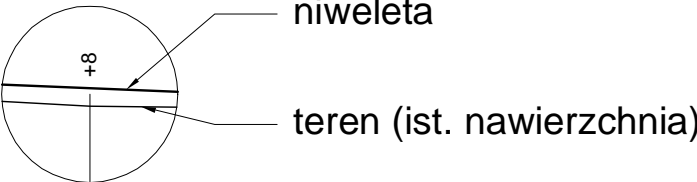

BELJAN

mgr inż. Janusz Bobrowski
78 - 100 Kołobrzeg ul. Słoneczna 2

INWESTOR :
Gmina Miejska Kołobrzeg
ul. Ratuszowa 13 78 - 100 Kołobrzeg

ADRES BUDOWY :
województwo zachodniopomorskie
powiat kołobrzegi
miasto Kołobrzeg, obręb 5, dz. nr 34 i 62

PROJEKT BUDOWLANY
PRZEBUDOWY UL. CHOPINA W KOŁOBRZEGU

TEMAT RYSUNKU : Profil podłużny

PROJEKTOWAŁ :
mgr inż. Janusz Bobrowski
upr.bud. nr A/PB/8300/7/84

OPRACOWAŁ :
mgr inż. Leszek Bobrowski

Sprawdził :

Data :
grudzień 2007 r.

Stadium :
P.B.

Branża :
DROGOWA

Skala :
1 : 50/500

WERSJA :
II

Nr rysunku
3