


OGRODZENIE ZEWNĘTRZNE OGRODU o 1:50

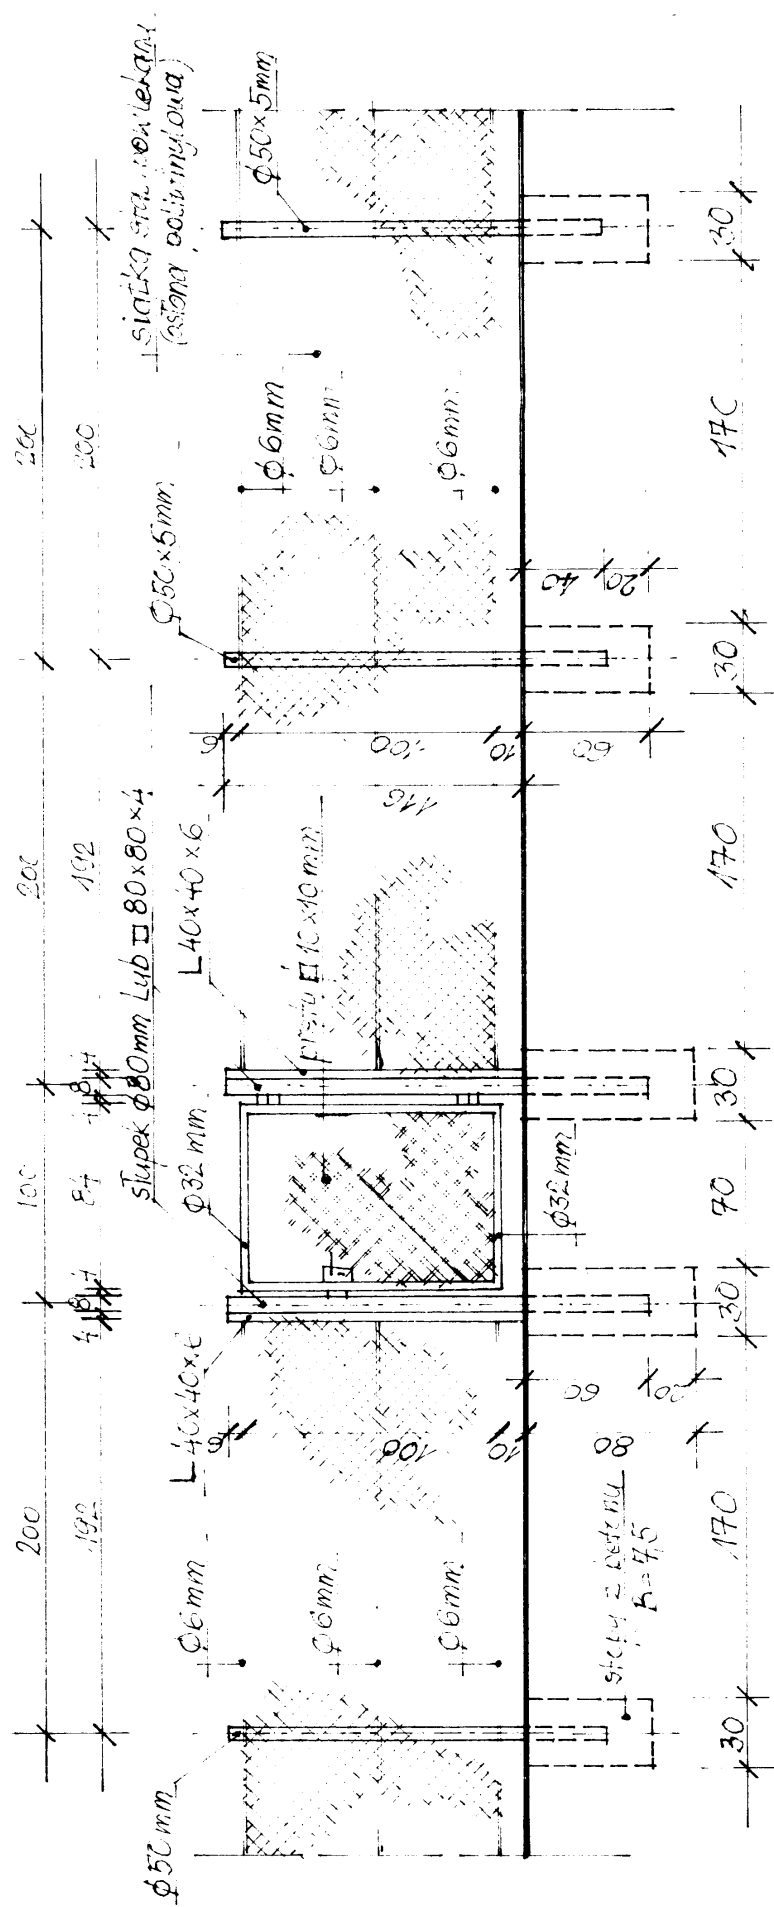

OGRODZENIE DZIAŁEK OD STRONY ALEJEK o 1:50

Biuro Usług Projektowych ABACUS – Kołobrzeg, ul. Tarnowskiego 3, tel. (0) 943523799		
Obiekt: Rodzinny Ogród Działkowy Kołobrzeg dz. 13/3 Inwestor: Gmina Miasto Kołobrzeg ul. Ratuszowa 13 78-100 Kołobrzeg		projekt budowlany
Ogrodzenie działek		06. 2008 skala 1:50
Autor:	mgr inż. arch. Miłaida Oginska (upr. Nr A/PNB/8300/49/81, nr ewid. ZP-0249)	5