


MAPA OBSZARU STREFY OCHRONY UZDROWISKOWEJ "C"
skala 1:25 000

Załącznik nr 5
do uchwały Nr/...../10
Rady Miasta Kołobrzeg
z dnia 2010 r.

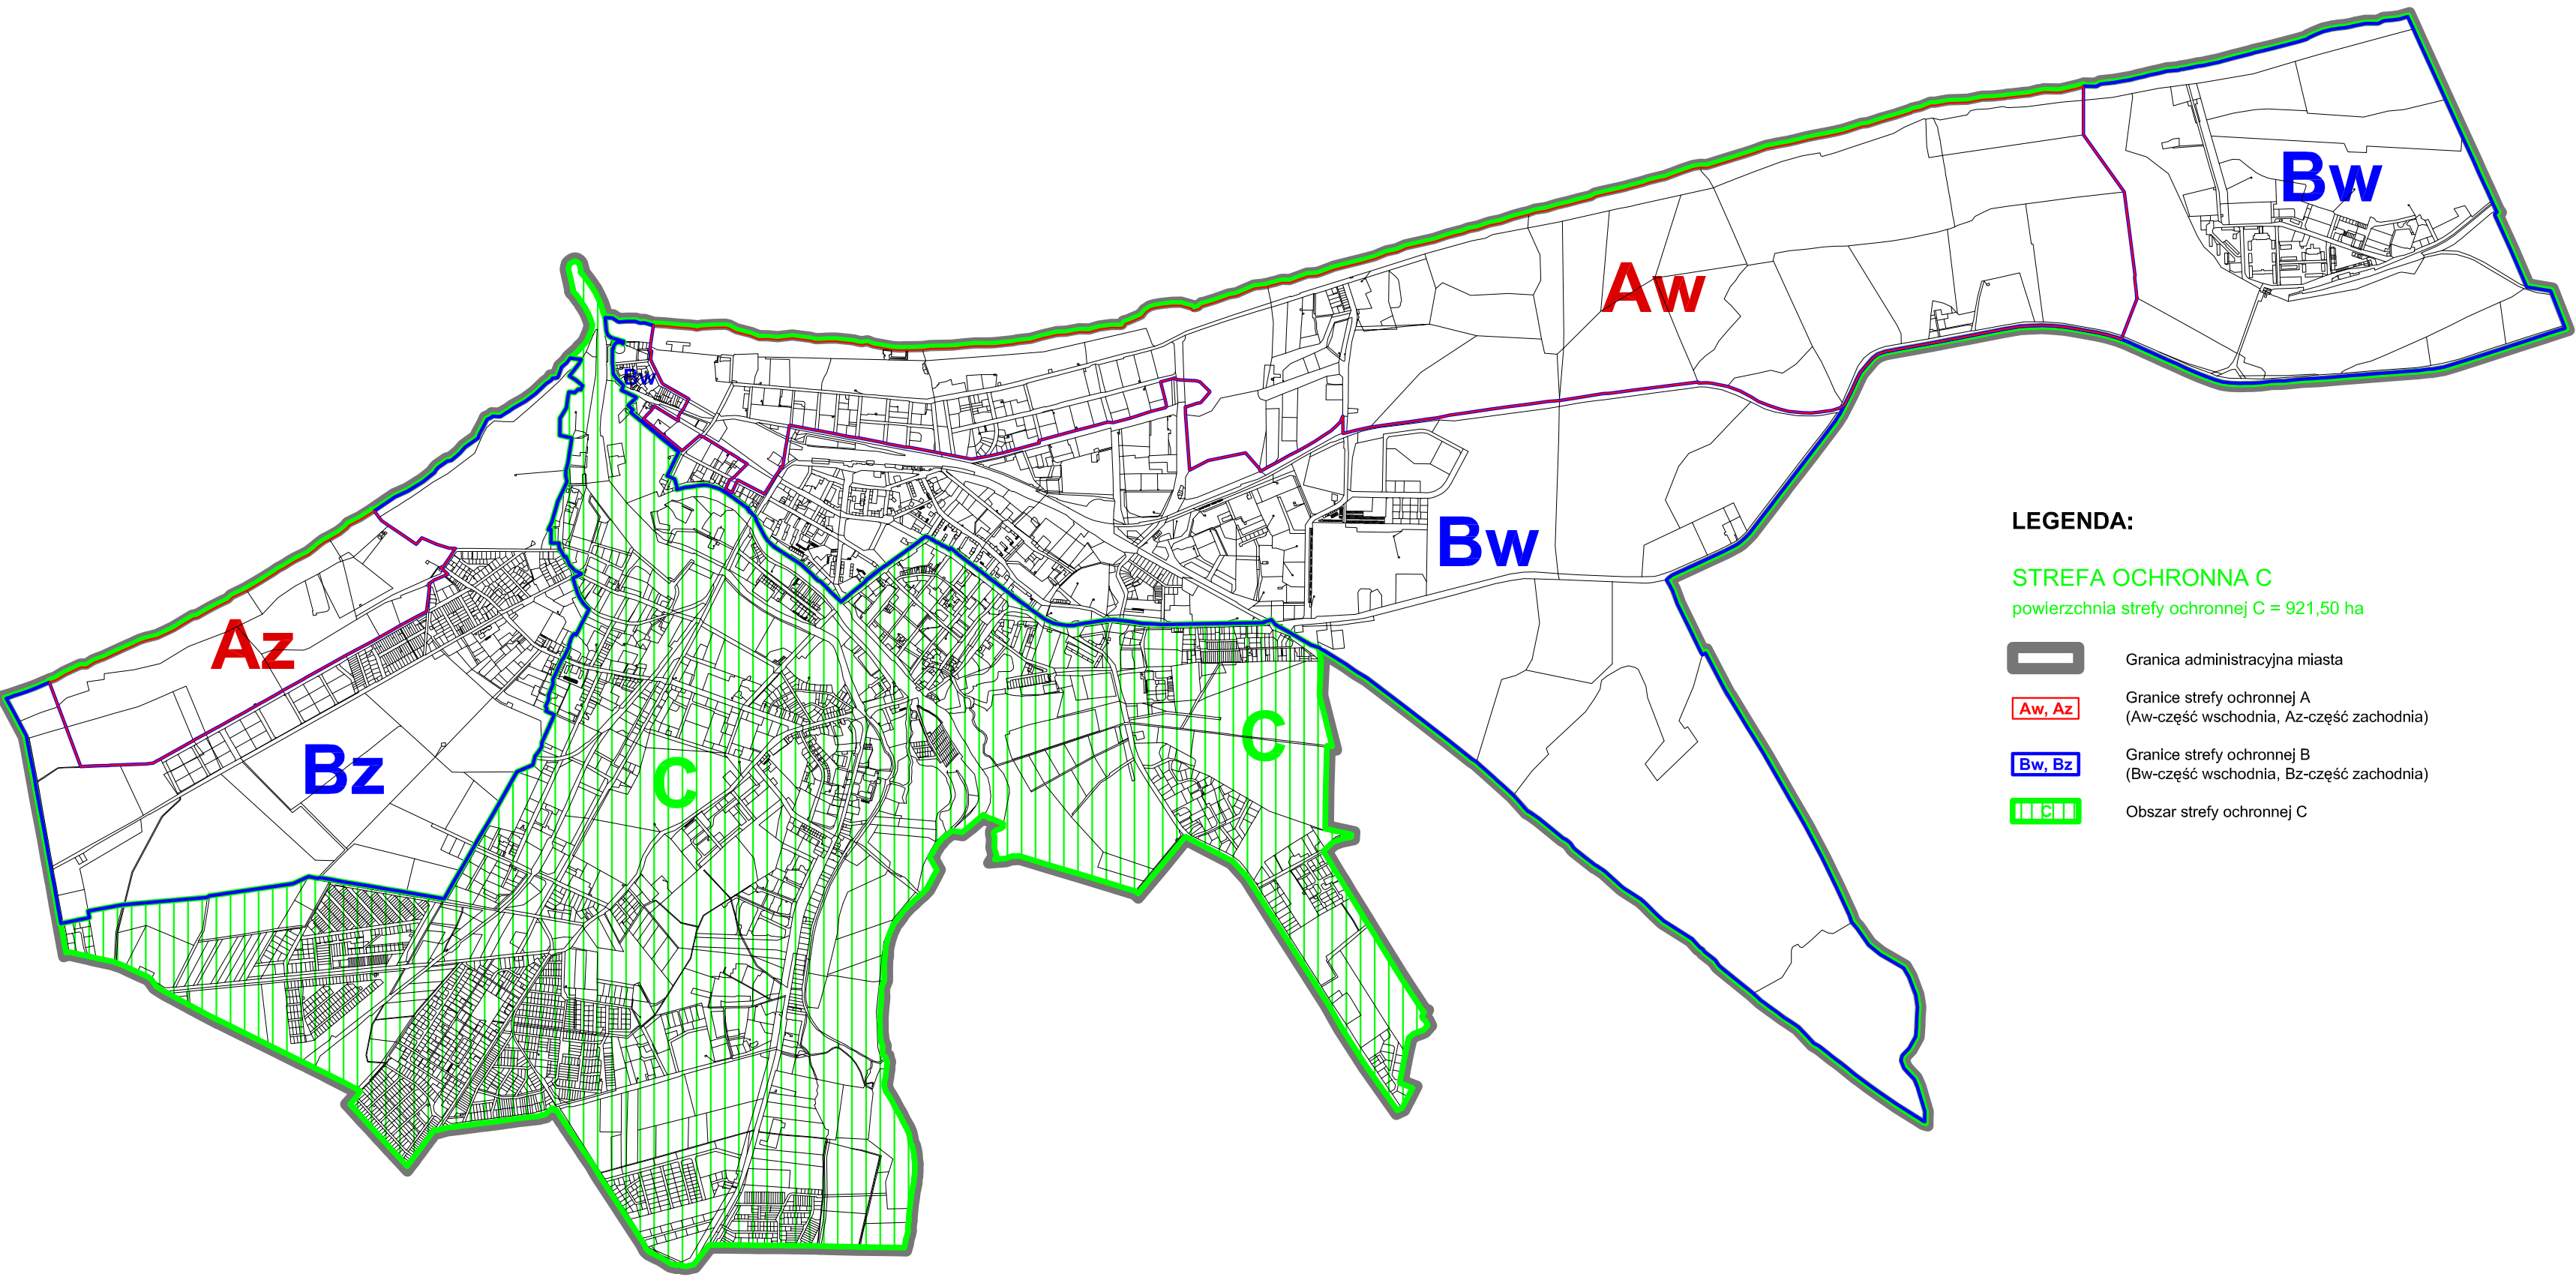

- LEGENDA:**
- STREFA OCHRONNA C**
powierzchnia strefy ochronnej C = 921,50 ha
- Granica administracyjna miasta
 - Granice strefy ochronnej A
(Aw-część wschodnia, Az-część zachodnia)
 - Granice strefy ochronnej B
(Bw-część wschodnia, Bz-część zachodnia)
 - Obszar strefy ochronnej C