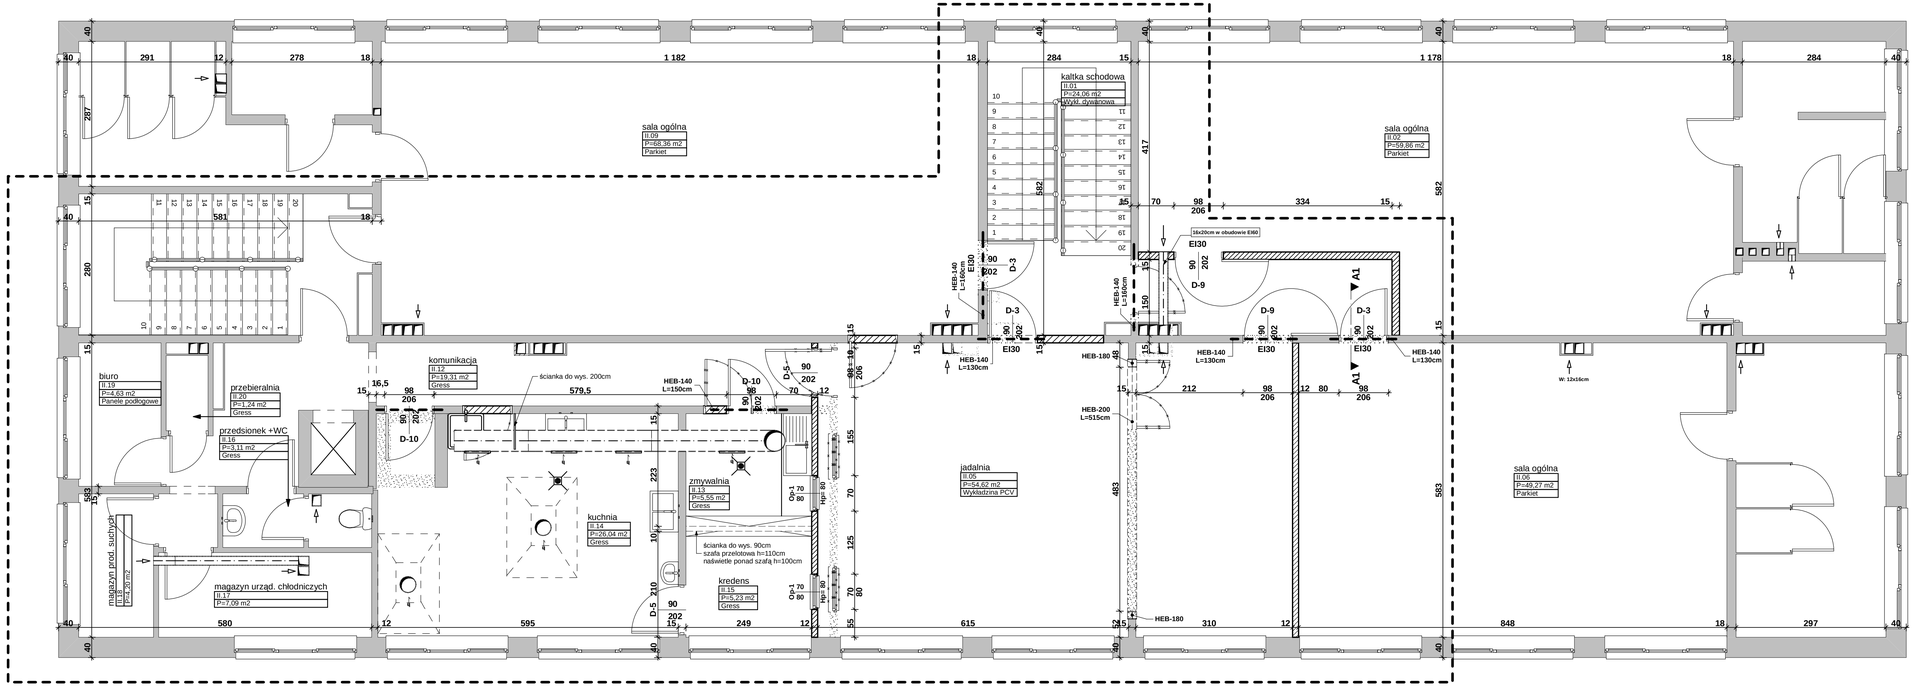

LEGENDA:

- ściany istniejące
- elementy do rozbiórki/wyburzenia
- zamurowania, nowe ściany murowane
- zakres opracowania

UWAGA:

stolarka oznaczona podlega montażowi lub wymianie rozpatrywać łącznie z inwentaryzacją

PRZEKRÓJ A-A

skala 1:25

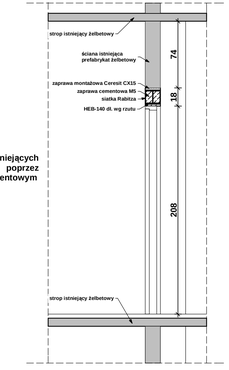

UWAGA:

wykucia otworów w ścianch istniejących tylko metodą bezudarową poprzez wycinanie piłami z ostrzem diamentowym

Remont pomieszczeń kuchni wraz z zapleczem w budynku Przedszkola nr 7
ul. Bogusława X nr 17 dz. nr 229, Kołobrzeg, gm. Kołobrzeg

RZUT PIĘTRA

INWESTOR: Przedszkole Miejskie nr 7 ul. Bogusława X nr 17, 78-100 Kołobrzeg	BRANŻA: ARCHITEKTURA	UPRAWNIENIA	PODPIS
AUTOR: inż. Andrzej Suchorowski	KL-83/2002		

DATA: 04.2010

SKALA: 1:50

RYS. NR: 6