


UWAGA!
DO REALIZACJI PLACU ZABAW NALEŻY UŻYWAĆ WYŁĄCZNIE WYROBÓW SPEŁNIAJĄCYCH WYMOGI ROZPORZĄDZENIA
DOTYCZĄCEGO PROGRAMU RZĄDOWEGO "RADOSNA SZKOŁA" (DZ. U. Z 7 LIPCA 2009 NR 110 POZ. 915)
ORAZ PRZEPISÓW ODREBNYCH POD WZGLĘDEM BEZPIECZEŃSTWA, WYMAGAŃ SANITARNYCH, WYSOKOŚCI
SWOBODNEGO UPADKU, KOLORYSTYKI NAWIERZCHNI I INNYCH.

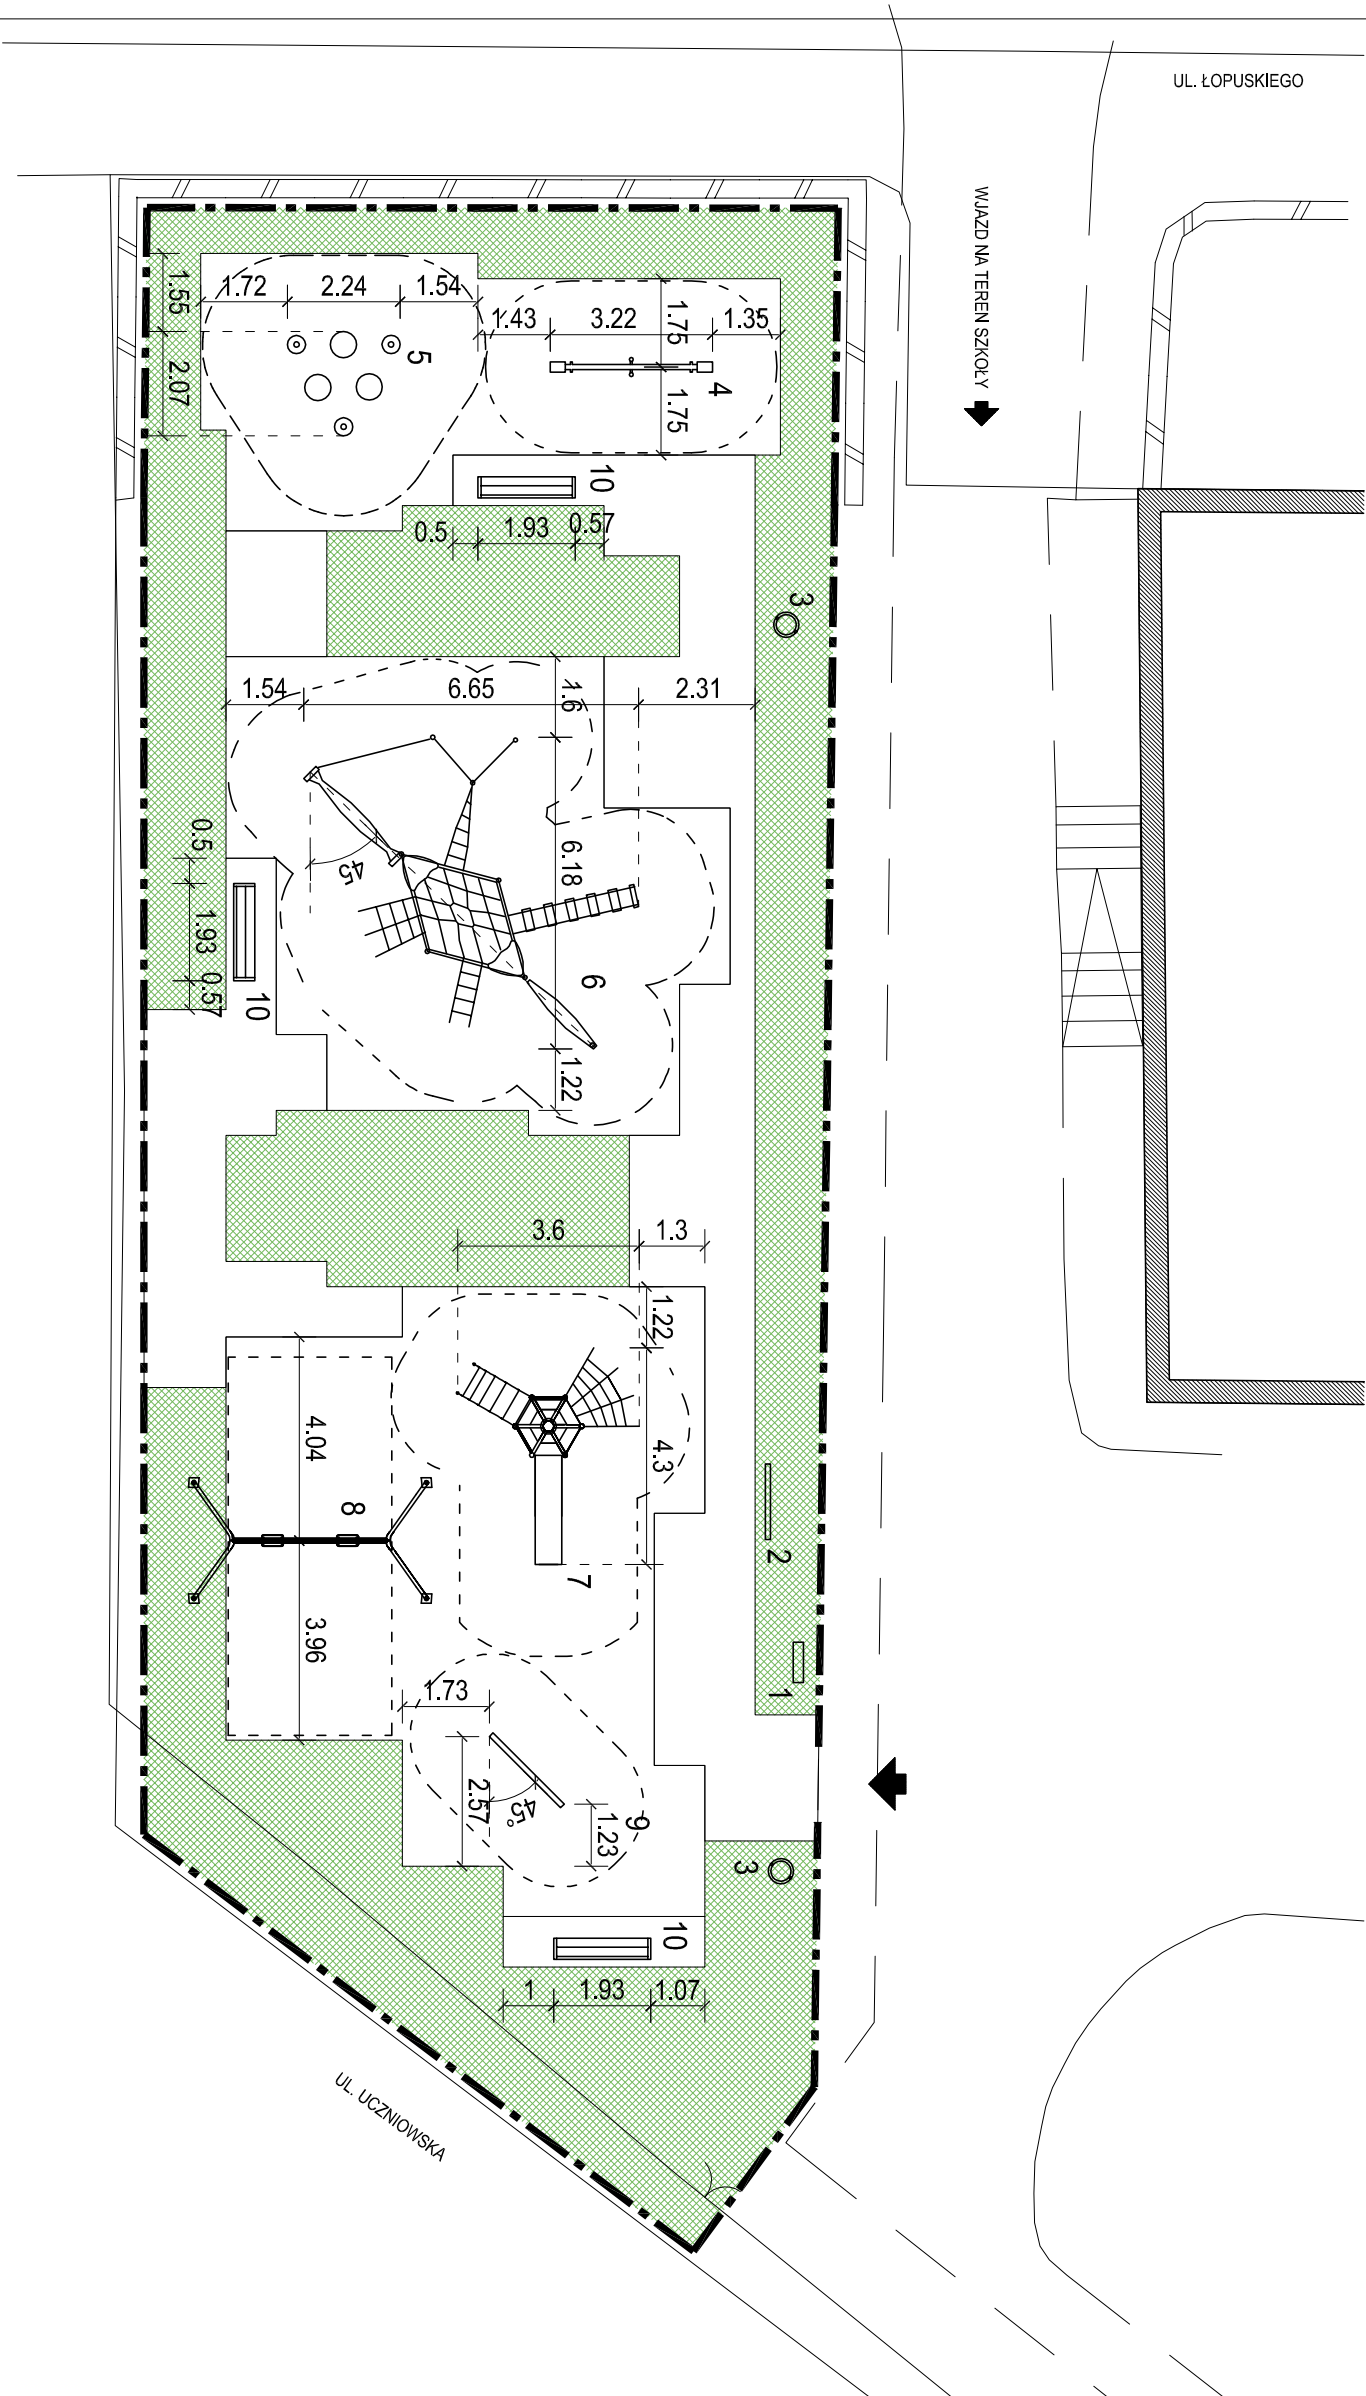

SPIS ELEMENTÓW PLACU ZABAW:

1. TABLICA Z REGULAMINEM
2. WIESZAKI
3. KOSZ NA ŚMIECI
4. HUŚTAWKA WAGOWA
5. ZESTAW RÓWNOWAŻNI
6. ZESTAW WSPINACZKOWY I PRZEPLOTNIE
7. ZJEŹDŻALNIA ZE WSPINACZKĄ
8. HUŚTAWKA PODWÓJNA
9. RÓWNOWAŻNIA
10. ŁAWKI

URZĄDZENIA STANOWIĄCE WYPOSAŻENIE PLACU ZABAW MUSZĄ POSIADAĆ CO NAJMNIEJ
TRZYLETNIĄ GWARANCJĘ ORAZ CERTYFIKAT WYKONANIA ZGODNIE Z ODPWIEDNIMI NORMAMI.

URZĄDZENIA STANOWIĄCE WYPOSAŻENIE PLACU ZABAW MONTOWAĆ ŚCIŚLE WEDŁUG WYTYCZNYCH
PRODUCENTA (NP. POD WZGLĘDEM KOTWIENIA DO PODZIEMNYCH ELEMENTÓW BETONOWYCH).

WOKÓŁ URZĄDZEŃ NALEŻY WYKONAĆ NAWIERZCHNIĘ AMORTYZUJĄCĄ (WG OPISU I RYSUNKÓW),
KTÓREJ ZASIĘG BĘDZIE ODPOWIADAŁ CO NAJMNIEJ STREFIE UPADKU DLA KAŻDEGO URZĄDZENIA.

ZGODNIE Z ZAK. NR 112/2009 DO UCHWAŁY RADY MINISTRÓW Z 7 LIPCA 2009 R. PRZY KAŻDYM
URZĄDZENIU POWINNA ZNAJDOWAĆ SIĘ TABLICZKA INFORMACYJNA POKAZUJĄCA SPOSOB
WYKORZYSTANIA KAŻDEGO URZĄDZENIA.

JEDNOSTKA PROJEKTUJĄCA:

MIS-ARCHITEKCI Borys Majewski
ul. Łopuskiego 19A/7, 78-100 Kolobrzeg
tel. 601 402 935

NAZWA I ADRES OBIEKTU BUDOWLANEGO:

PLAC ZABAW
(WG WYTYCZNYCH PROGRAMU RZĄDOWEGO
"RADOSNA SZKOŁA")
ul. Łopuskiego 15, Kolobrzeg, dz. nr 195/4

INWESTOR:

SZKOŁA PODSTAWOWA NR 3
IM. MARYNARZY POLSKICH
ul. Łopuskiego 15, Kolobrzeg

PROJEKTANT:

mgr inż. arch. BORYS MAJEWSKI

ETAP:

PROJEKT WYKONAWCZY
DO ZGŁOSZENIA

TYTUŁ RYSUNKU:

LOKALIZACJA
URZĄDZEŃ

DATA:

18.06.2010

NR RYSUNKU:

SKALA:

1:150

3