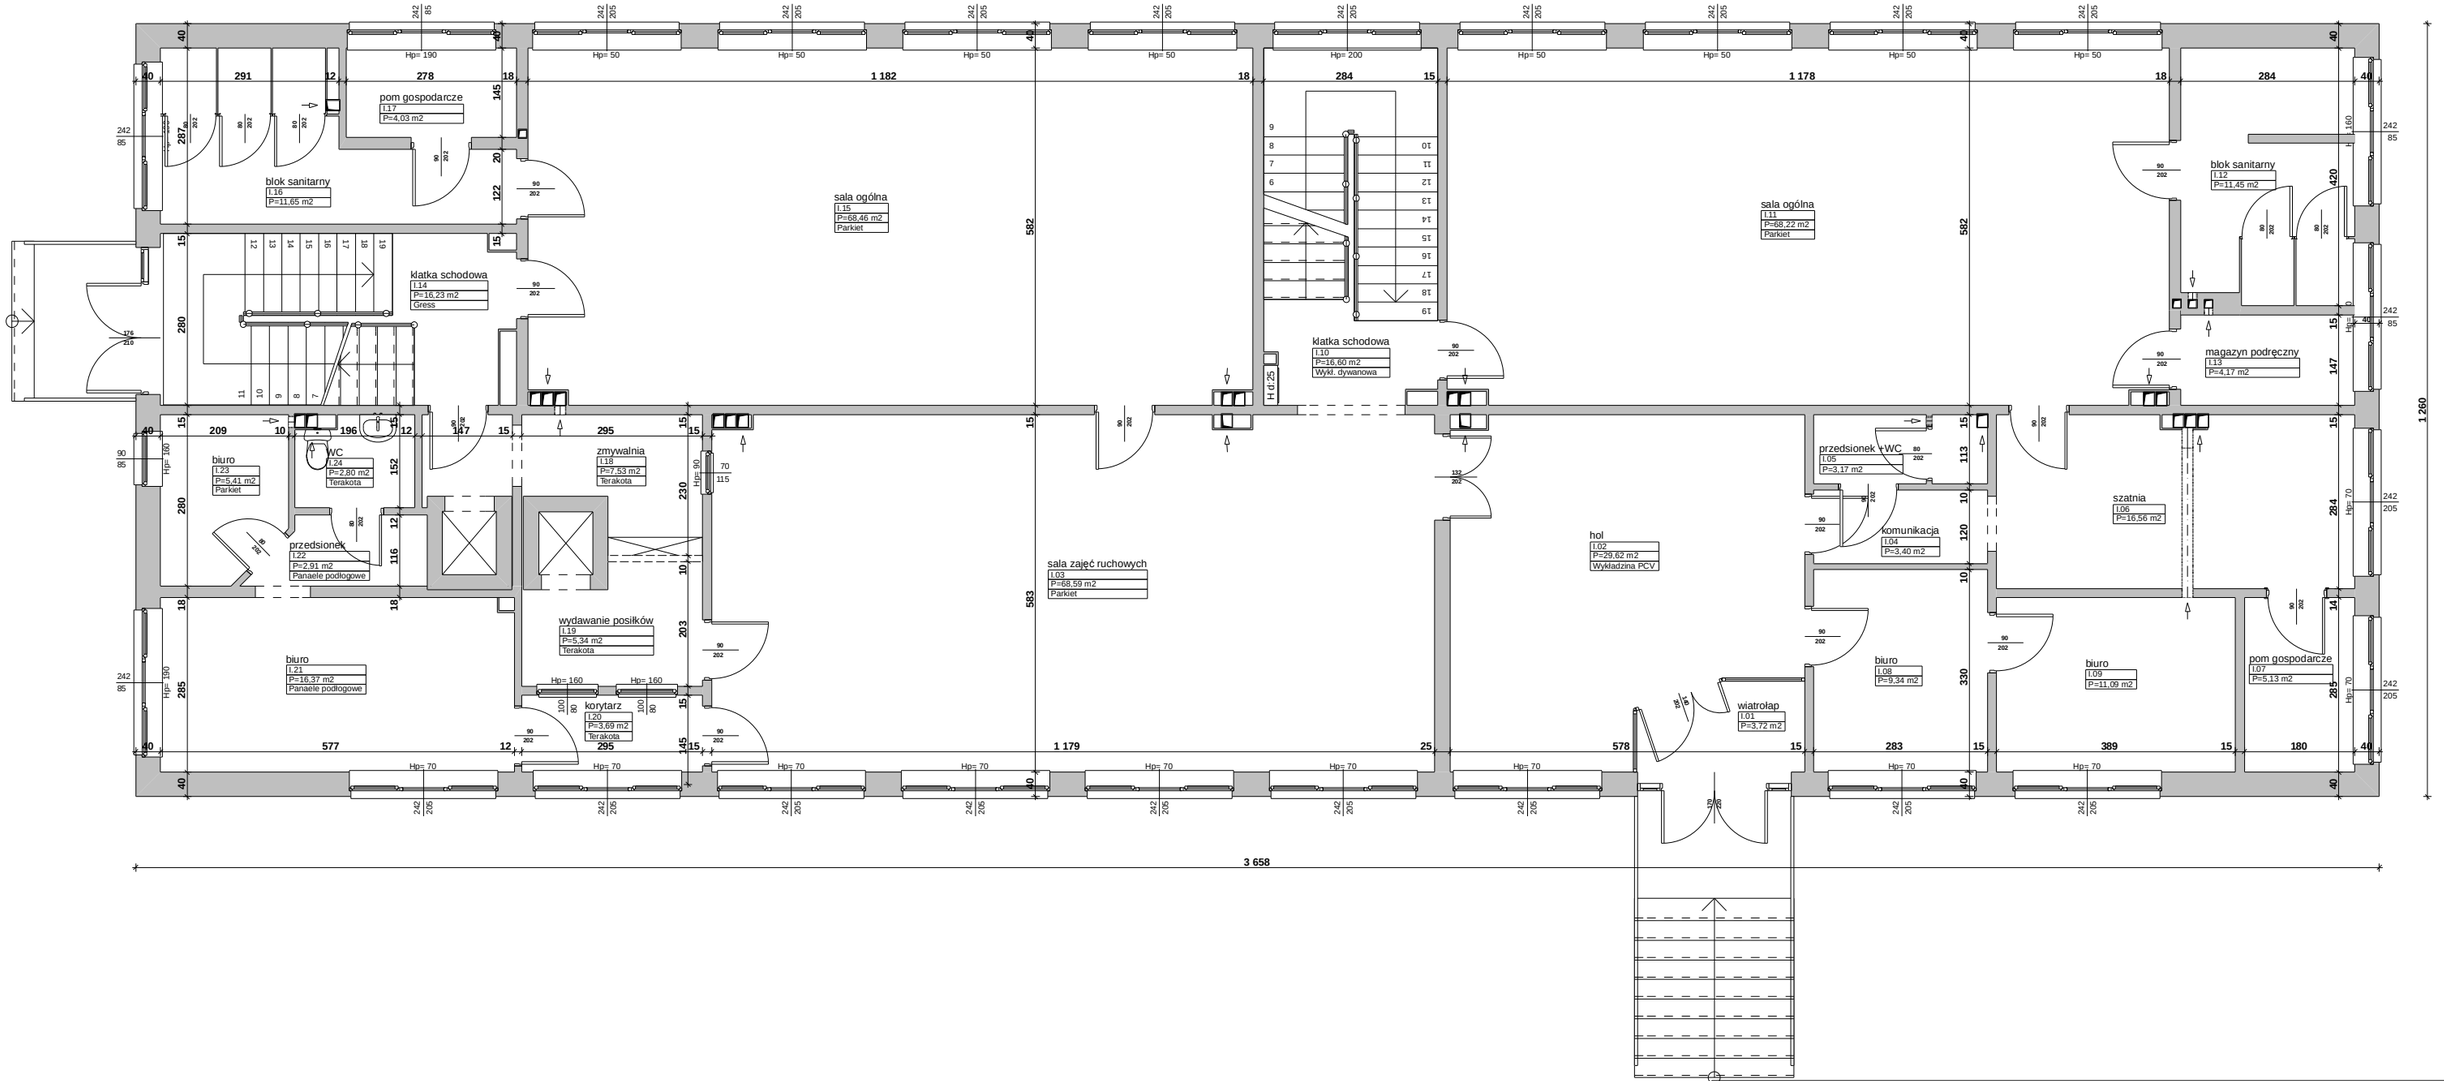

Remont pomieszczeń kuchni wraz z zapleczem w budynku Przedszkola nr 7

ul. Bogusława X nr 17 dz. nr 229, Kołobrzeg, gm. Kołobrzeg

RZUT PARTERU - Inwentaryzacja

INWESTOR: Przedszkole Miejskie nr 7 ul. Bogusława X nr 17, 78-100 Kołobrzeg	BRANŻA: ARCHITEKTURA		DATA: 04.2010
	UPRAWNIENIA	PODPIS	
AUTOR: inż. Andrzej Suchorowski	KL-83/2002		SKALA: 1:100
			RYS. NR: 3