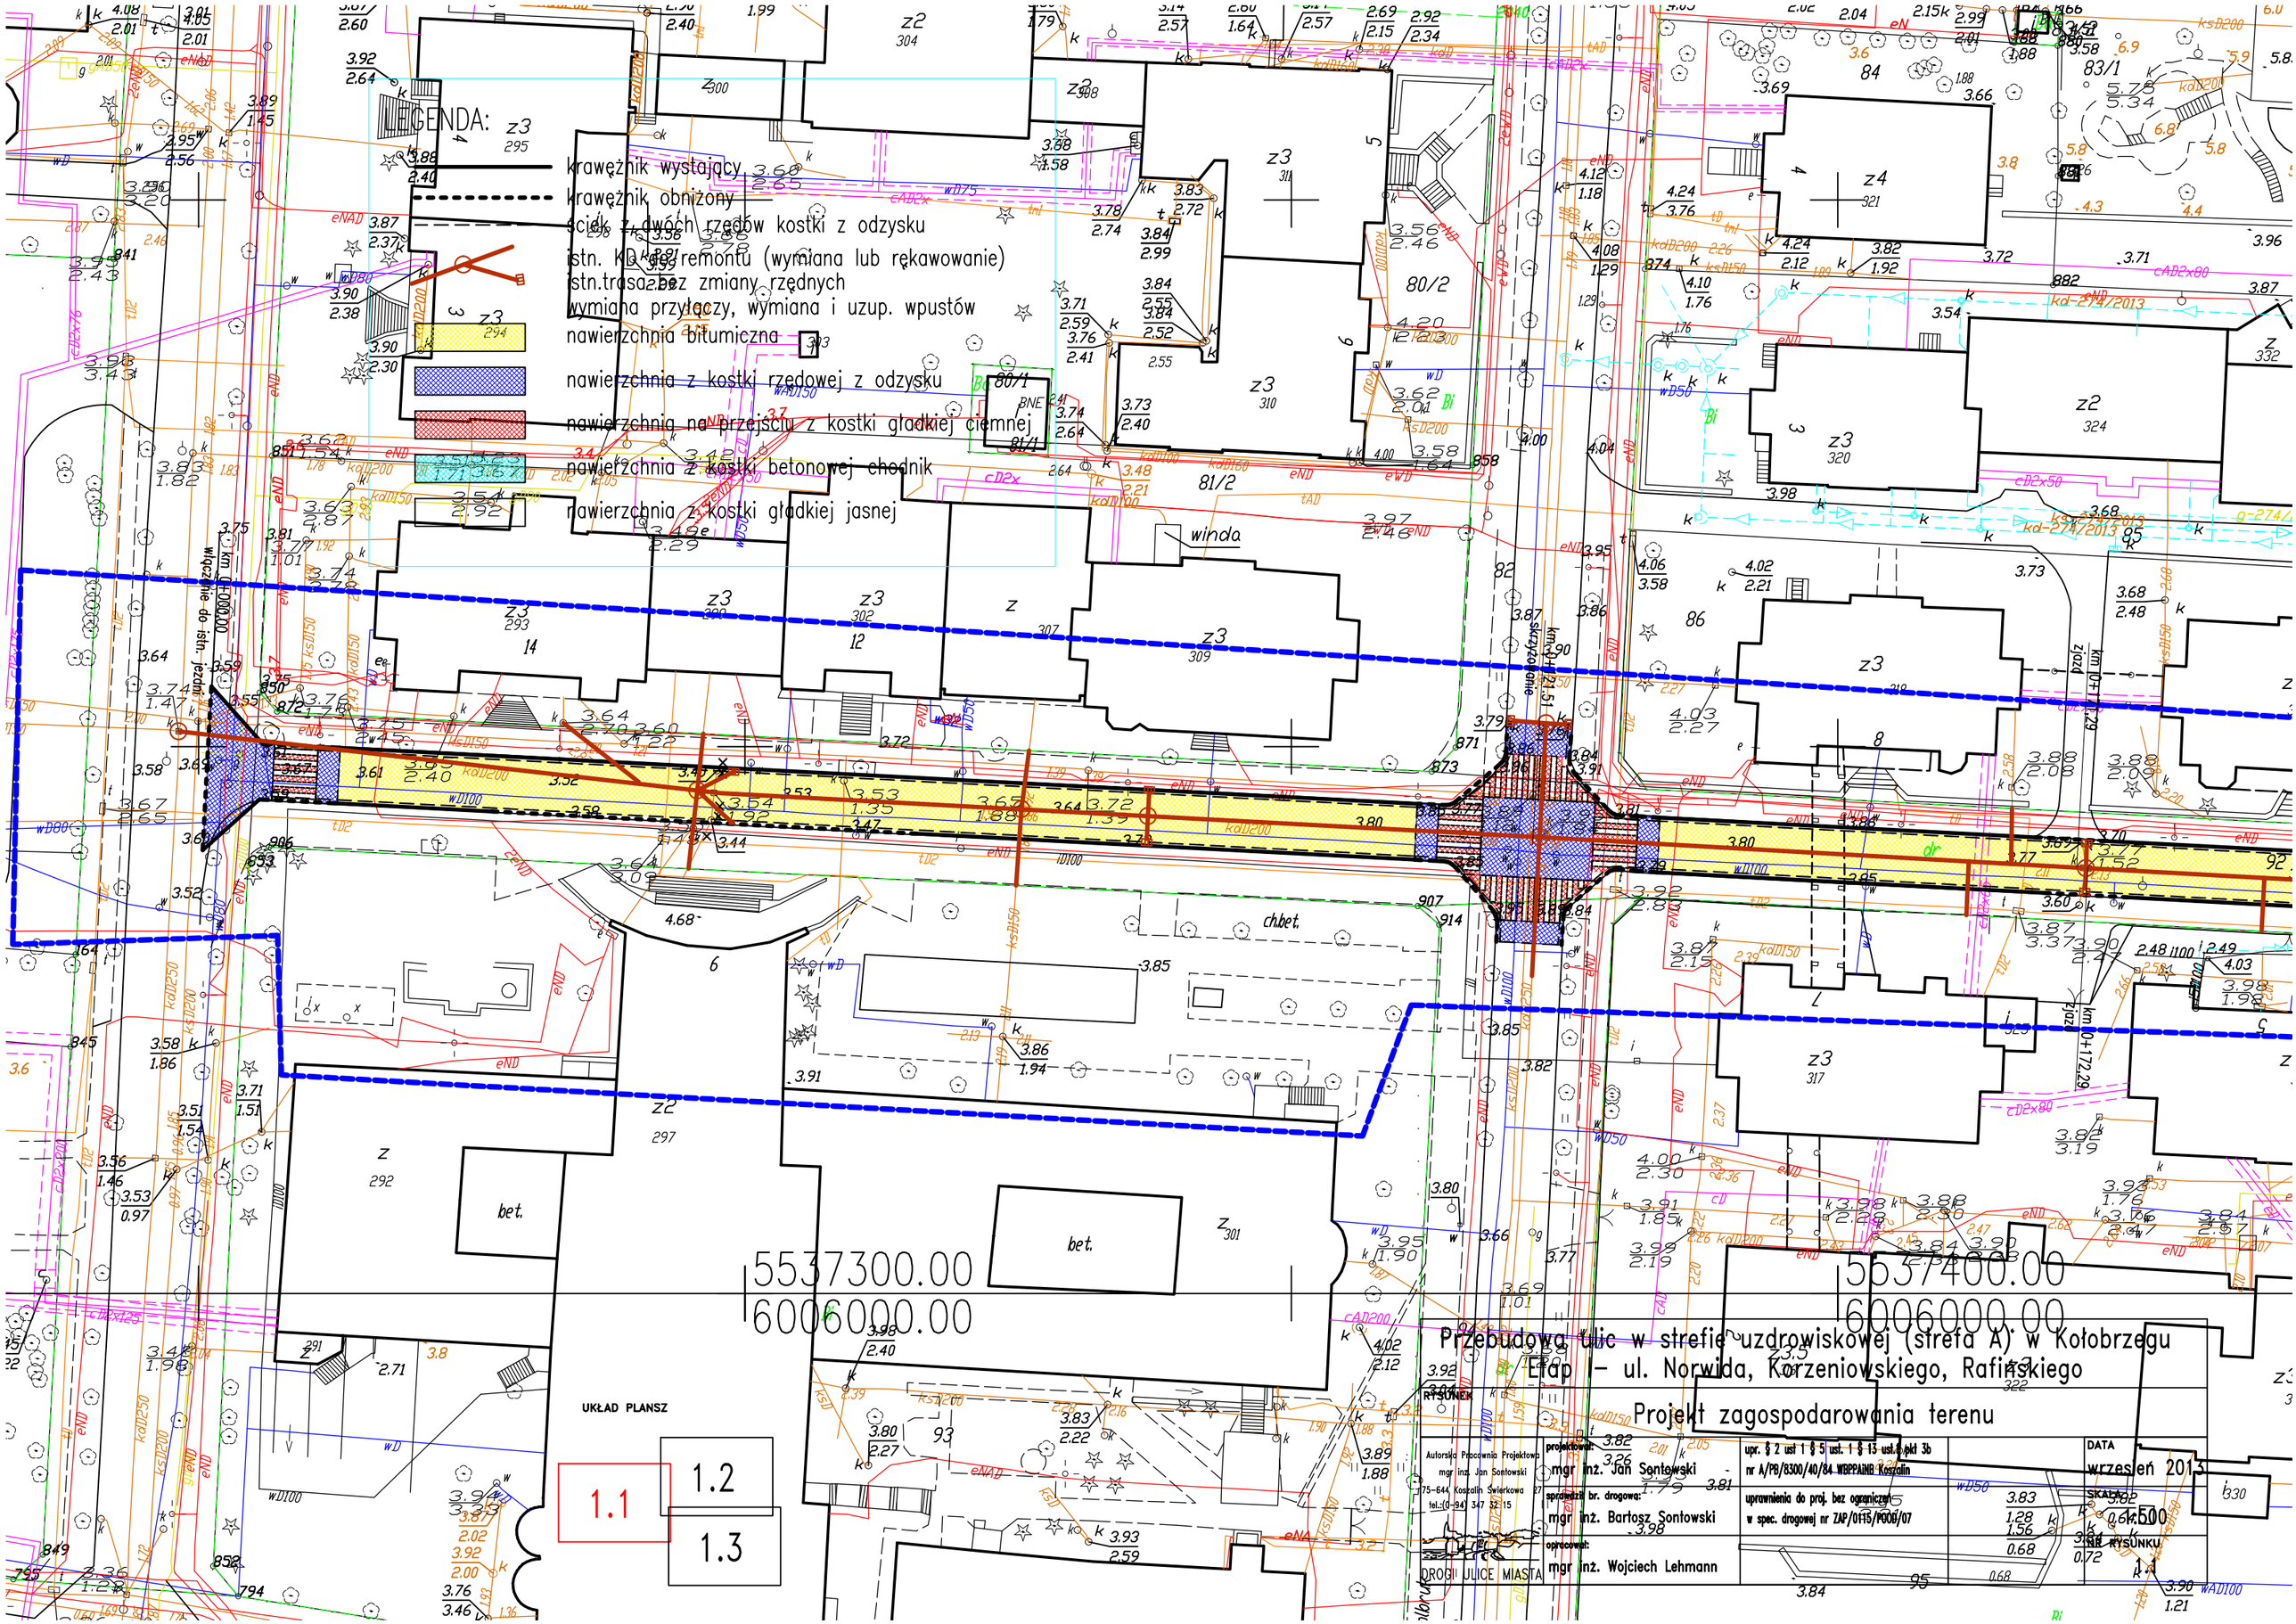
LEGENDA:
krawężnik wystający
krawężnik obniżony
ściek z dwóch rzędów kostki z odzysku
istn. KD do remontu (wymiana lub rękawowanie)
istn.trasa bez zmiany rzędnych
wymiana przyłączy, wymiana i uzup. wpustów
nawierzchnia bitumiczna
nawierzchnia z kostki rzędowej z odzysku
nawierzchnia na przejściu z kostki gładkiej ciemnej
nawierzchnia z kostki betonowej chodnik
nawierzchnia z kostki gładkiej jasnej
5537300.00
6006000.00
5537400.00
6006000.00
UKŁAD PLANSZ
1.1
1.2
1.3
Przebudowa ulic w strefie uzdrowiskowej (strefa A) w Kołobrzegu
Etap I – ul. Norwida, Korzeniowskiego, Rafińskiego
Projekt zagospodarowania terenu
RYSUNEK
Autorska Pracownia Projektowa
mgr inż. Jan Sontowski
75-644 Koszalin Świerkowa 27
tel.:(0-94) 347 32 15
projektował:
mgr inż. Jan Sontowski
sprawdził br. drogową:
mgr inż. Bartosz Sontowski
opracował:
mgr inż. Wojciech Lehmann
upr. § 2 ust 1 § 5 ust. 1 § 13 ust.8 pkt 3b
nr A/PB/8300/40/84 WBPPAiNB Koszalin
uprawnienia do proj. bez ograniczeń
w spec. drogowej nr ZAP/0115/POOD/07
DATA
wrzesień 2013
SKALA
1:500
NR RYSUNKU
1.1
DROGI ULICE MIASTA