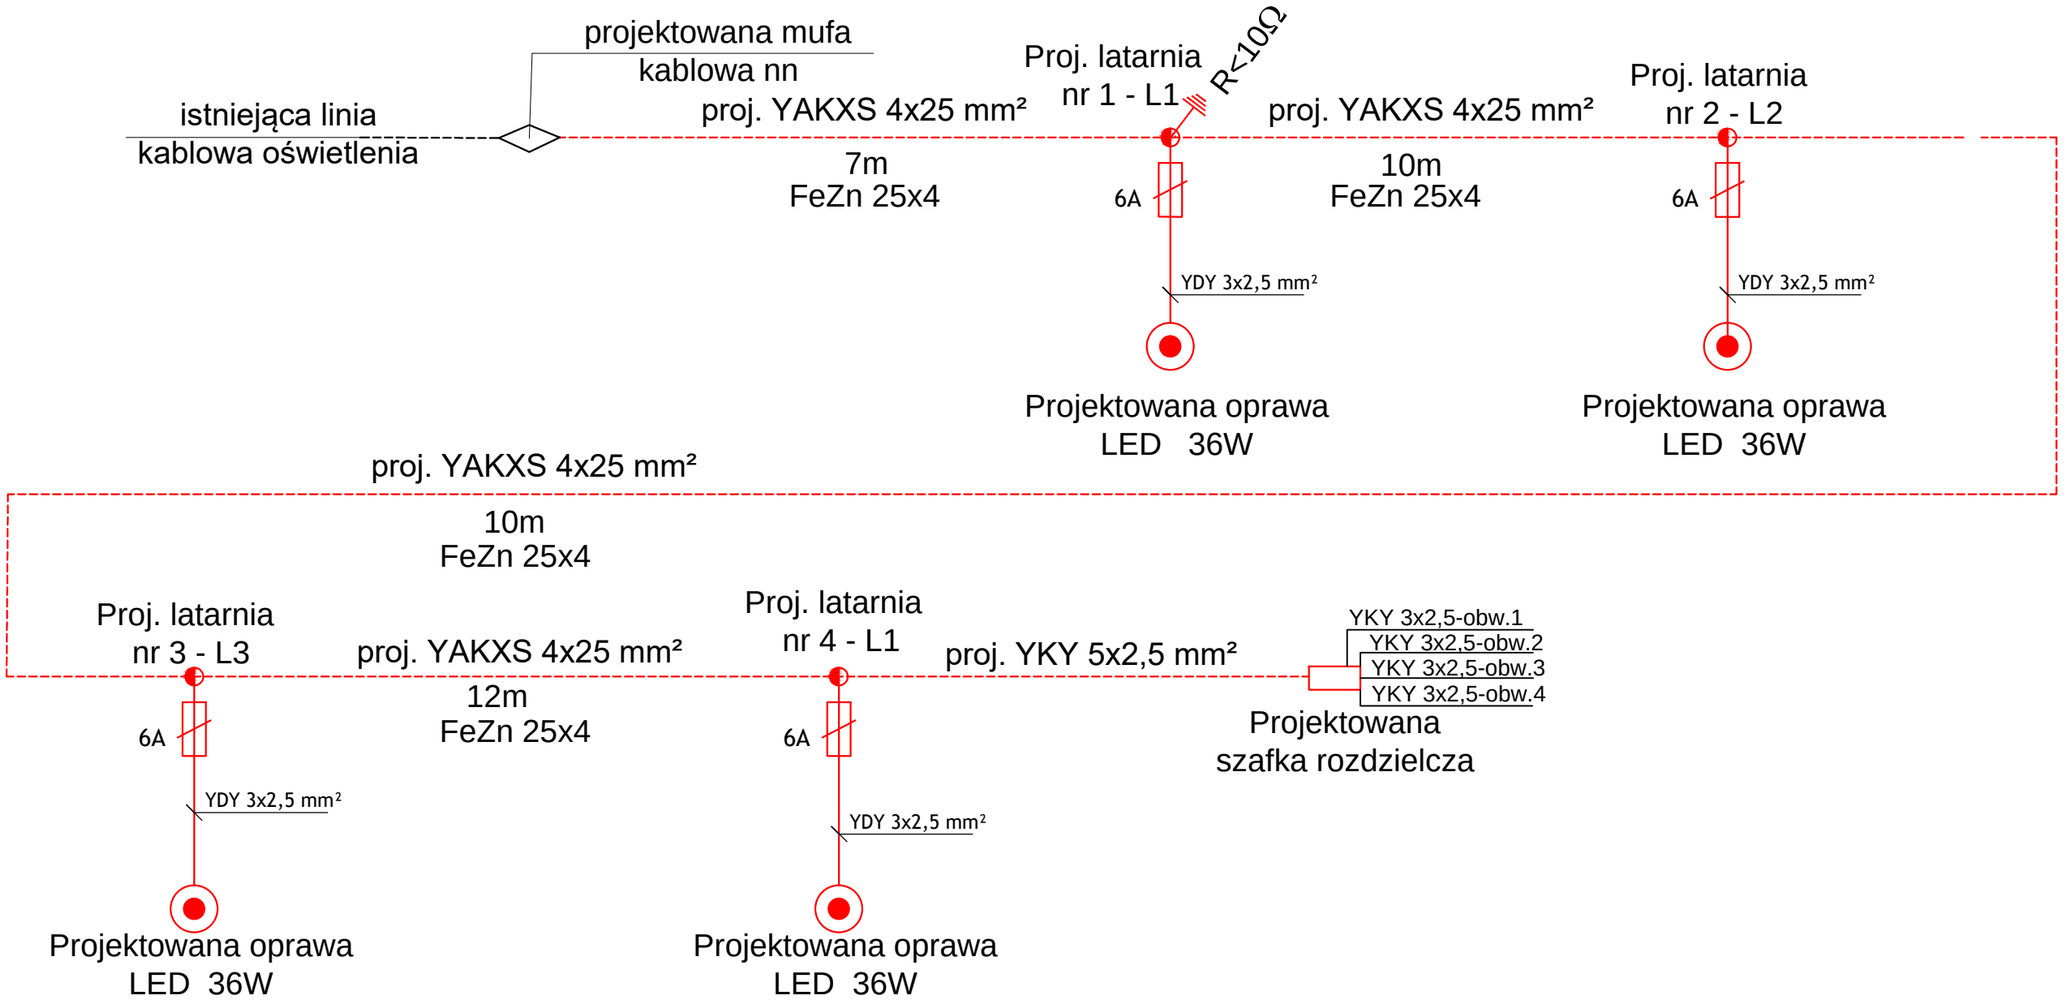

NAVPRO HYDROTECHNIKA SP. Z O.O.		NAVPRO
DOKUMENTACJA PROJEKTOWA BUDOWY TARASU WIDOKOWO-WYPOCZYNKOWEGO Z ZEJŚCIEM NA PLAŻĘ ZACHODNIĄ ZLOKALIZOWANEJ NA DZIAŁCE 1 OBRĘB 2 MIASTA KOŁOBRZEG		
Tytuł rysunku:	Schemat jednokreskowy zas. oświetlenia	23/2015 Nr projektu
Inwestor:	GMINA MIASTO KOŁOBRZEG UL. RATUSZOWA 13, 78-100 KOŁOBRZEG	skala
Projektant:	mgr inż. Radosław Pietrzak upr nr. POM/0021/POOE/12	E-02 nr rysunku
Sprawdzający:	Alojzy Znajdek upr. nr: 725/75/Bg	01.2017r. data