


PROJEKT ZAGOSPODAROWANIA TERENU

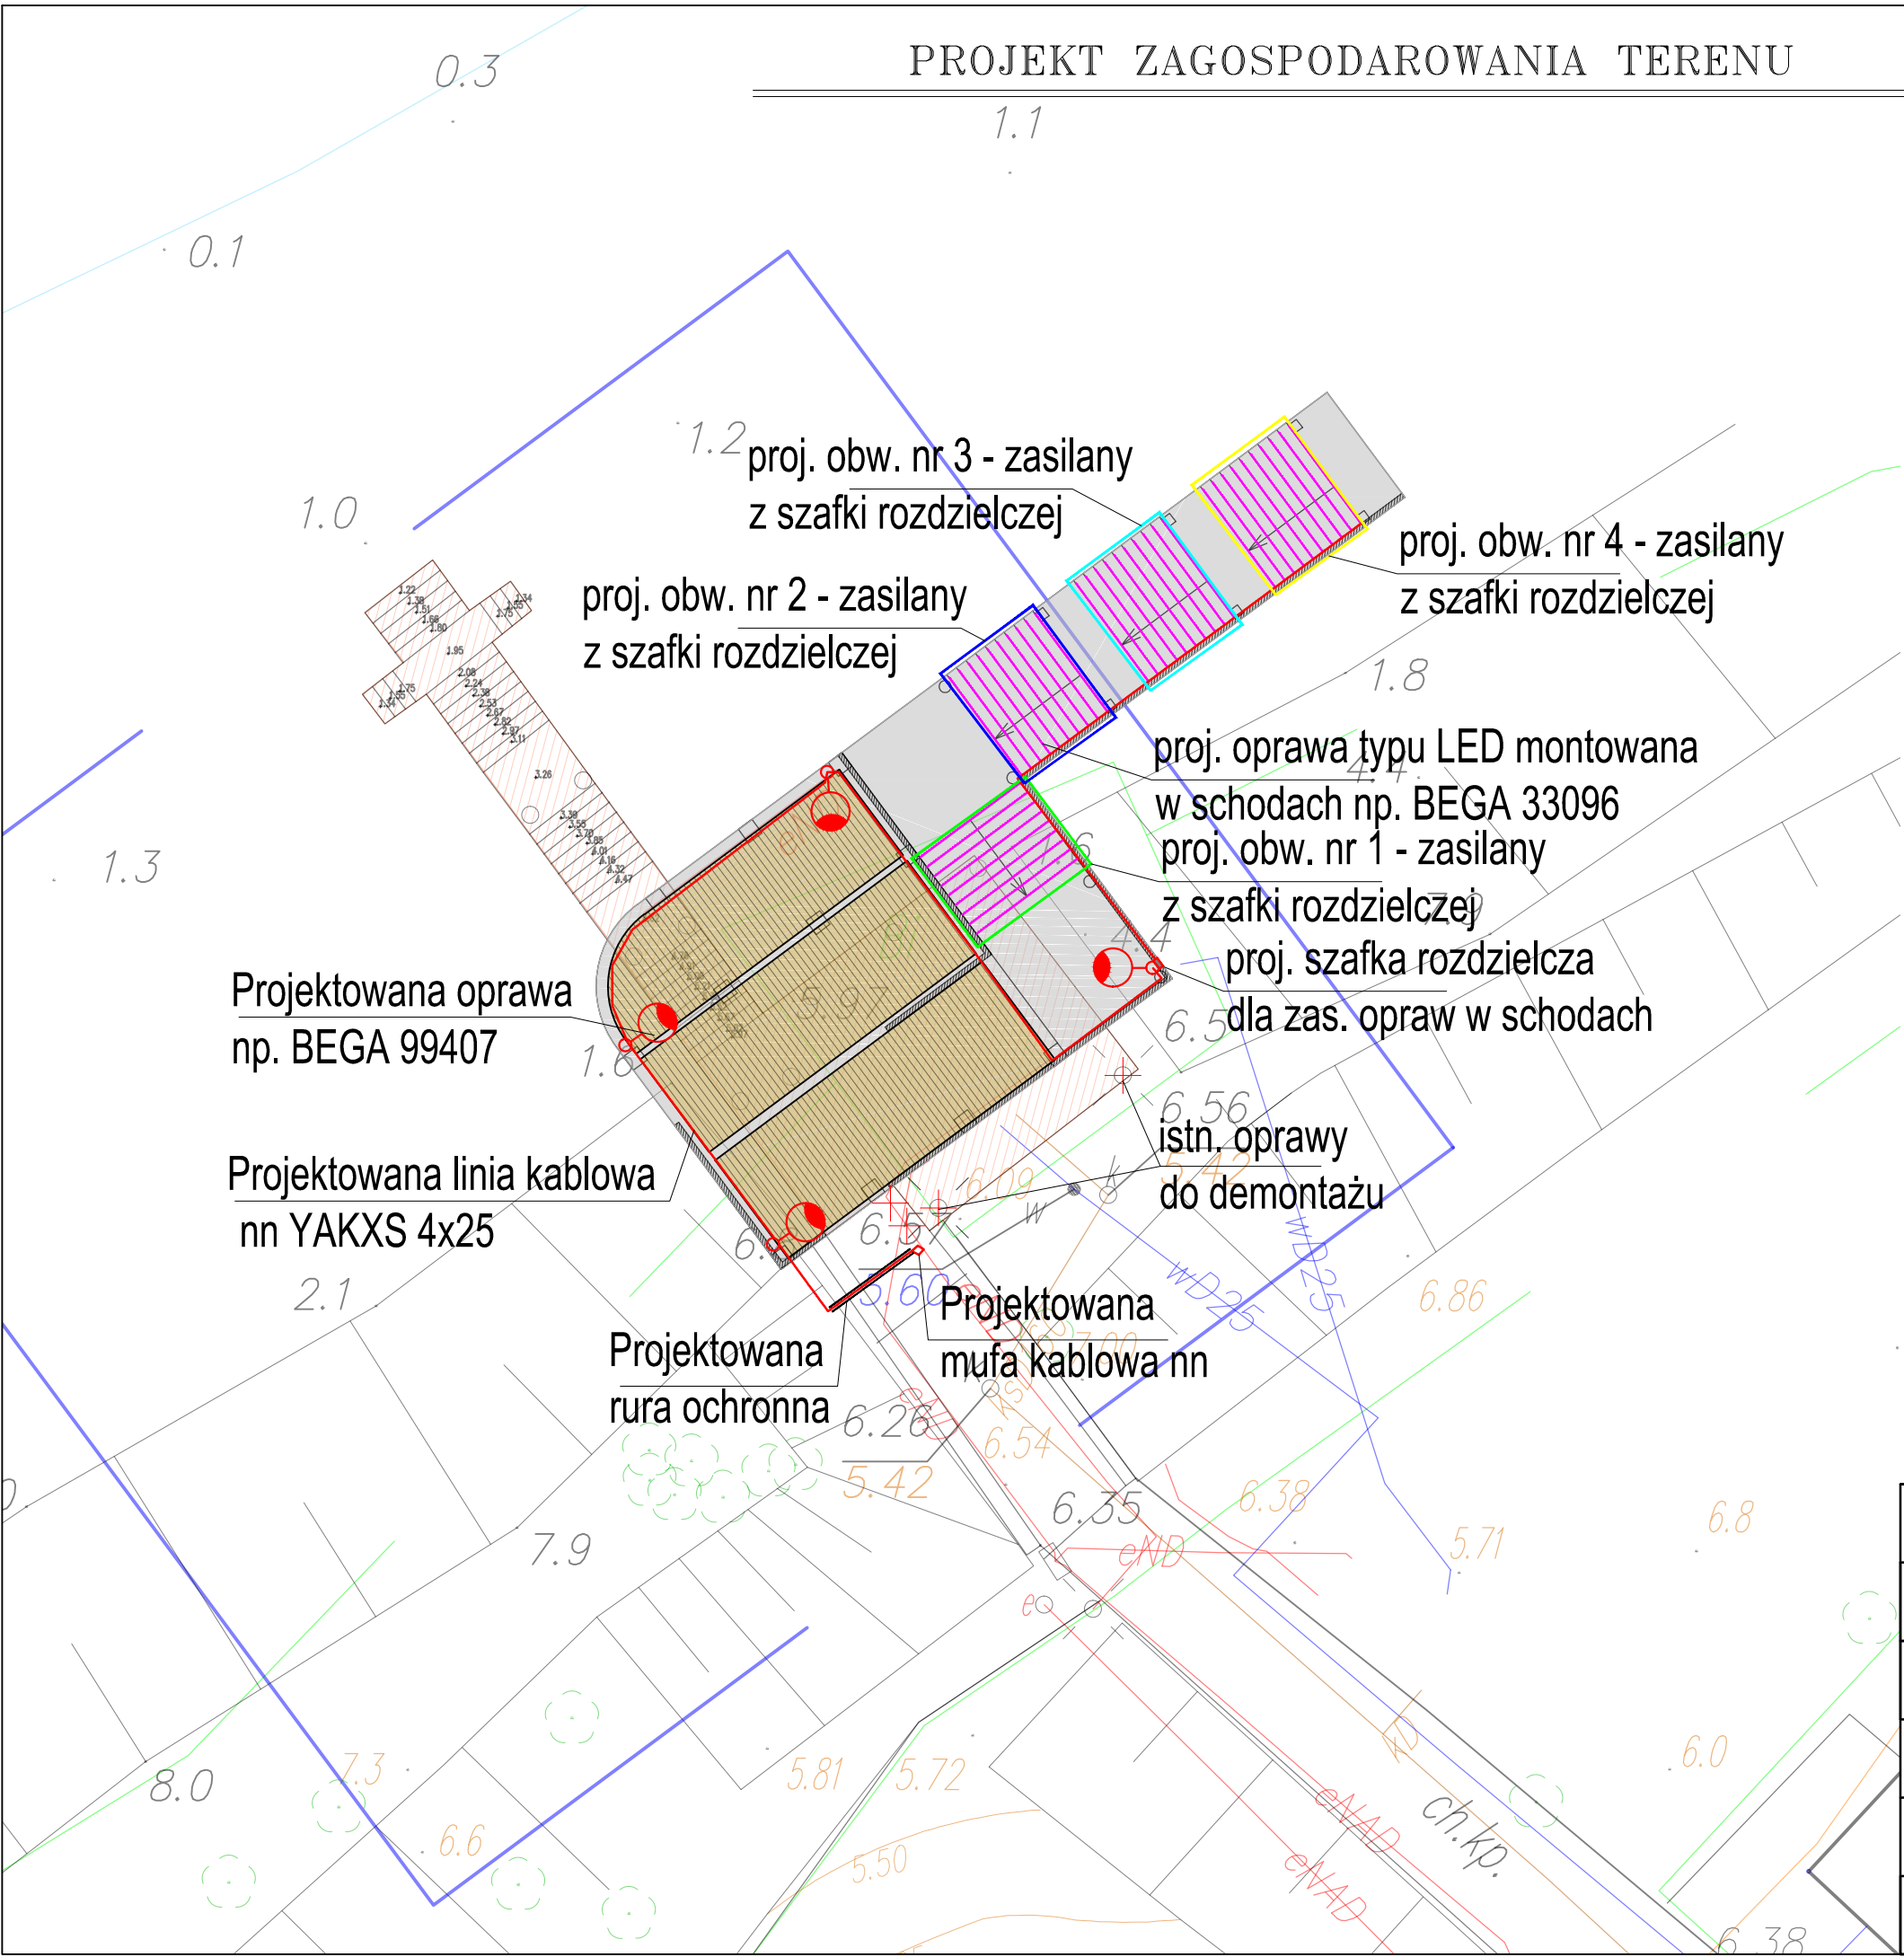

- projektowana oprawa np. BEGA 99407 na słupie h=4m lub równoważna 36W, 4000K, IP65, 230V - montaż na gwintstangi wklejone przy użyciu kotew chemicznych;
- projektowana rura ochronna
- projektowana linia kablowa nn
- projektowana oprawa np. BEGA 33096 montowana w stopniu schody lub równoważna, 7W, IP65, 3000K, montaż we wnęce w schodach
- istniejące oprawy do demontażu

Uwagi:
1. Rzędne wysokościowe podano w układzie Kronsztadt 1986.
2. Wymiary podano w m.

NAVPRO HYDROTECHNIKA SP. Z O.O.			
DOKUMENTACJA PROJEKTOWA BUDOWY TARASU WIDOKOWO-WYPOCZYNKOWEGO Z ZEJŚCIEM NA PLAŻĘ ZACHODNIĄ ZLOKALIZOWANEJ NA DZIAŁCE 1 OBRĘB 2 MIASTA KOŁOBRZEG			
Tytuł rysunku:	PROJEKT ZAGOSPODAROWANIA TERENU		23/2015 Nr projektu
Inwestor:	GMINA MIASTO KOŁOBRZEG UL. RATUSZOWA 13, 78-100 KOŁOBRZEG		1:100 skala
Projektant:	mgr inż. Radosław Pietrzak upr nr. POM/0021/POOE/12		E-01 nr rysunku
Sprawdzający:	Alojzy Znajdek upr. nr. 725/75/Bg		01.2017r data