

**UCHWAŁA NR
RADY MIASTA KOŁOBRZEG**

z dnia 2012 r.

w sprawie przystąpienia do sporządzenia miejscowego planu zagospodarowania przestrzennego części obszaru miasta Kołobrzeg obejmującego tereny pomiędzy ul. Bogusława X a ul. Kamienną


Na podstawie art. 18 ust. 2 pkt 5 ustawy z dnia 8 marca 1990 r. o samorządzie gminnym (t. j. Dz. U. z 2001 r. Nr 142, poz. 1591 z późn. zm.) oraz art. 14 ust. 1 i 2 ustawy z dnia 27 marca 2003 r. o planowaniu i zagospodarowaniu przestrzennym (t. j. Dz. U. z 2012 r., poz. 647) **Rada Miasta Kołobrzeg uchwala, co następuje:**

§ 1. Przystępuje się do sporządzenia miejscowego planu zagospodarowania przestrzennego części obszaru miasta Kołobrzeg obejmującego tereny pomiędzy ul. Bogusława X a ul. Kamienną.

§ 2. Integralną częścią niniejszej uchwały jest załącznik graficzny, przedstawiający granice obszaru objętego sporządzeniem planu miejscowego.

§ 3. Wykonanie niniejszej uchwały powierza się Prezydentowi Miasta Kołobrzeg.

§ 4. Uchwała wchodzi w życie z dniem podjęcia.

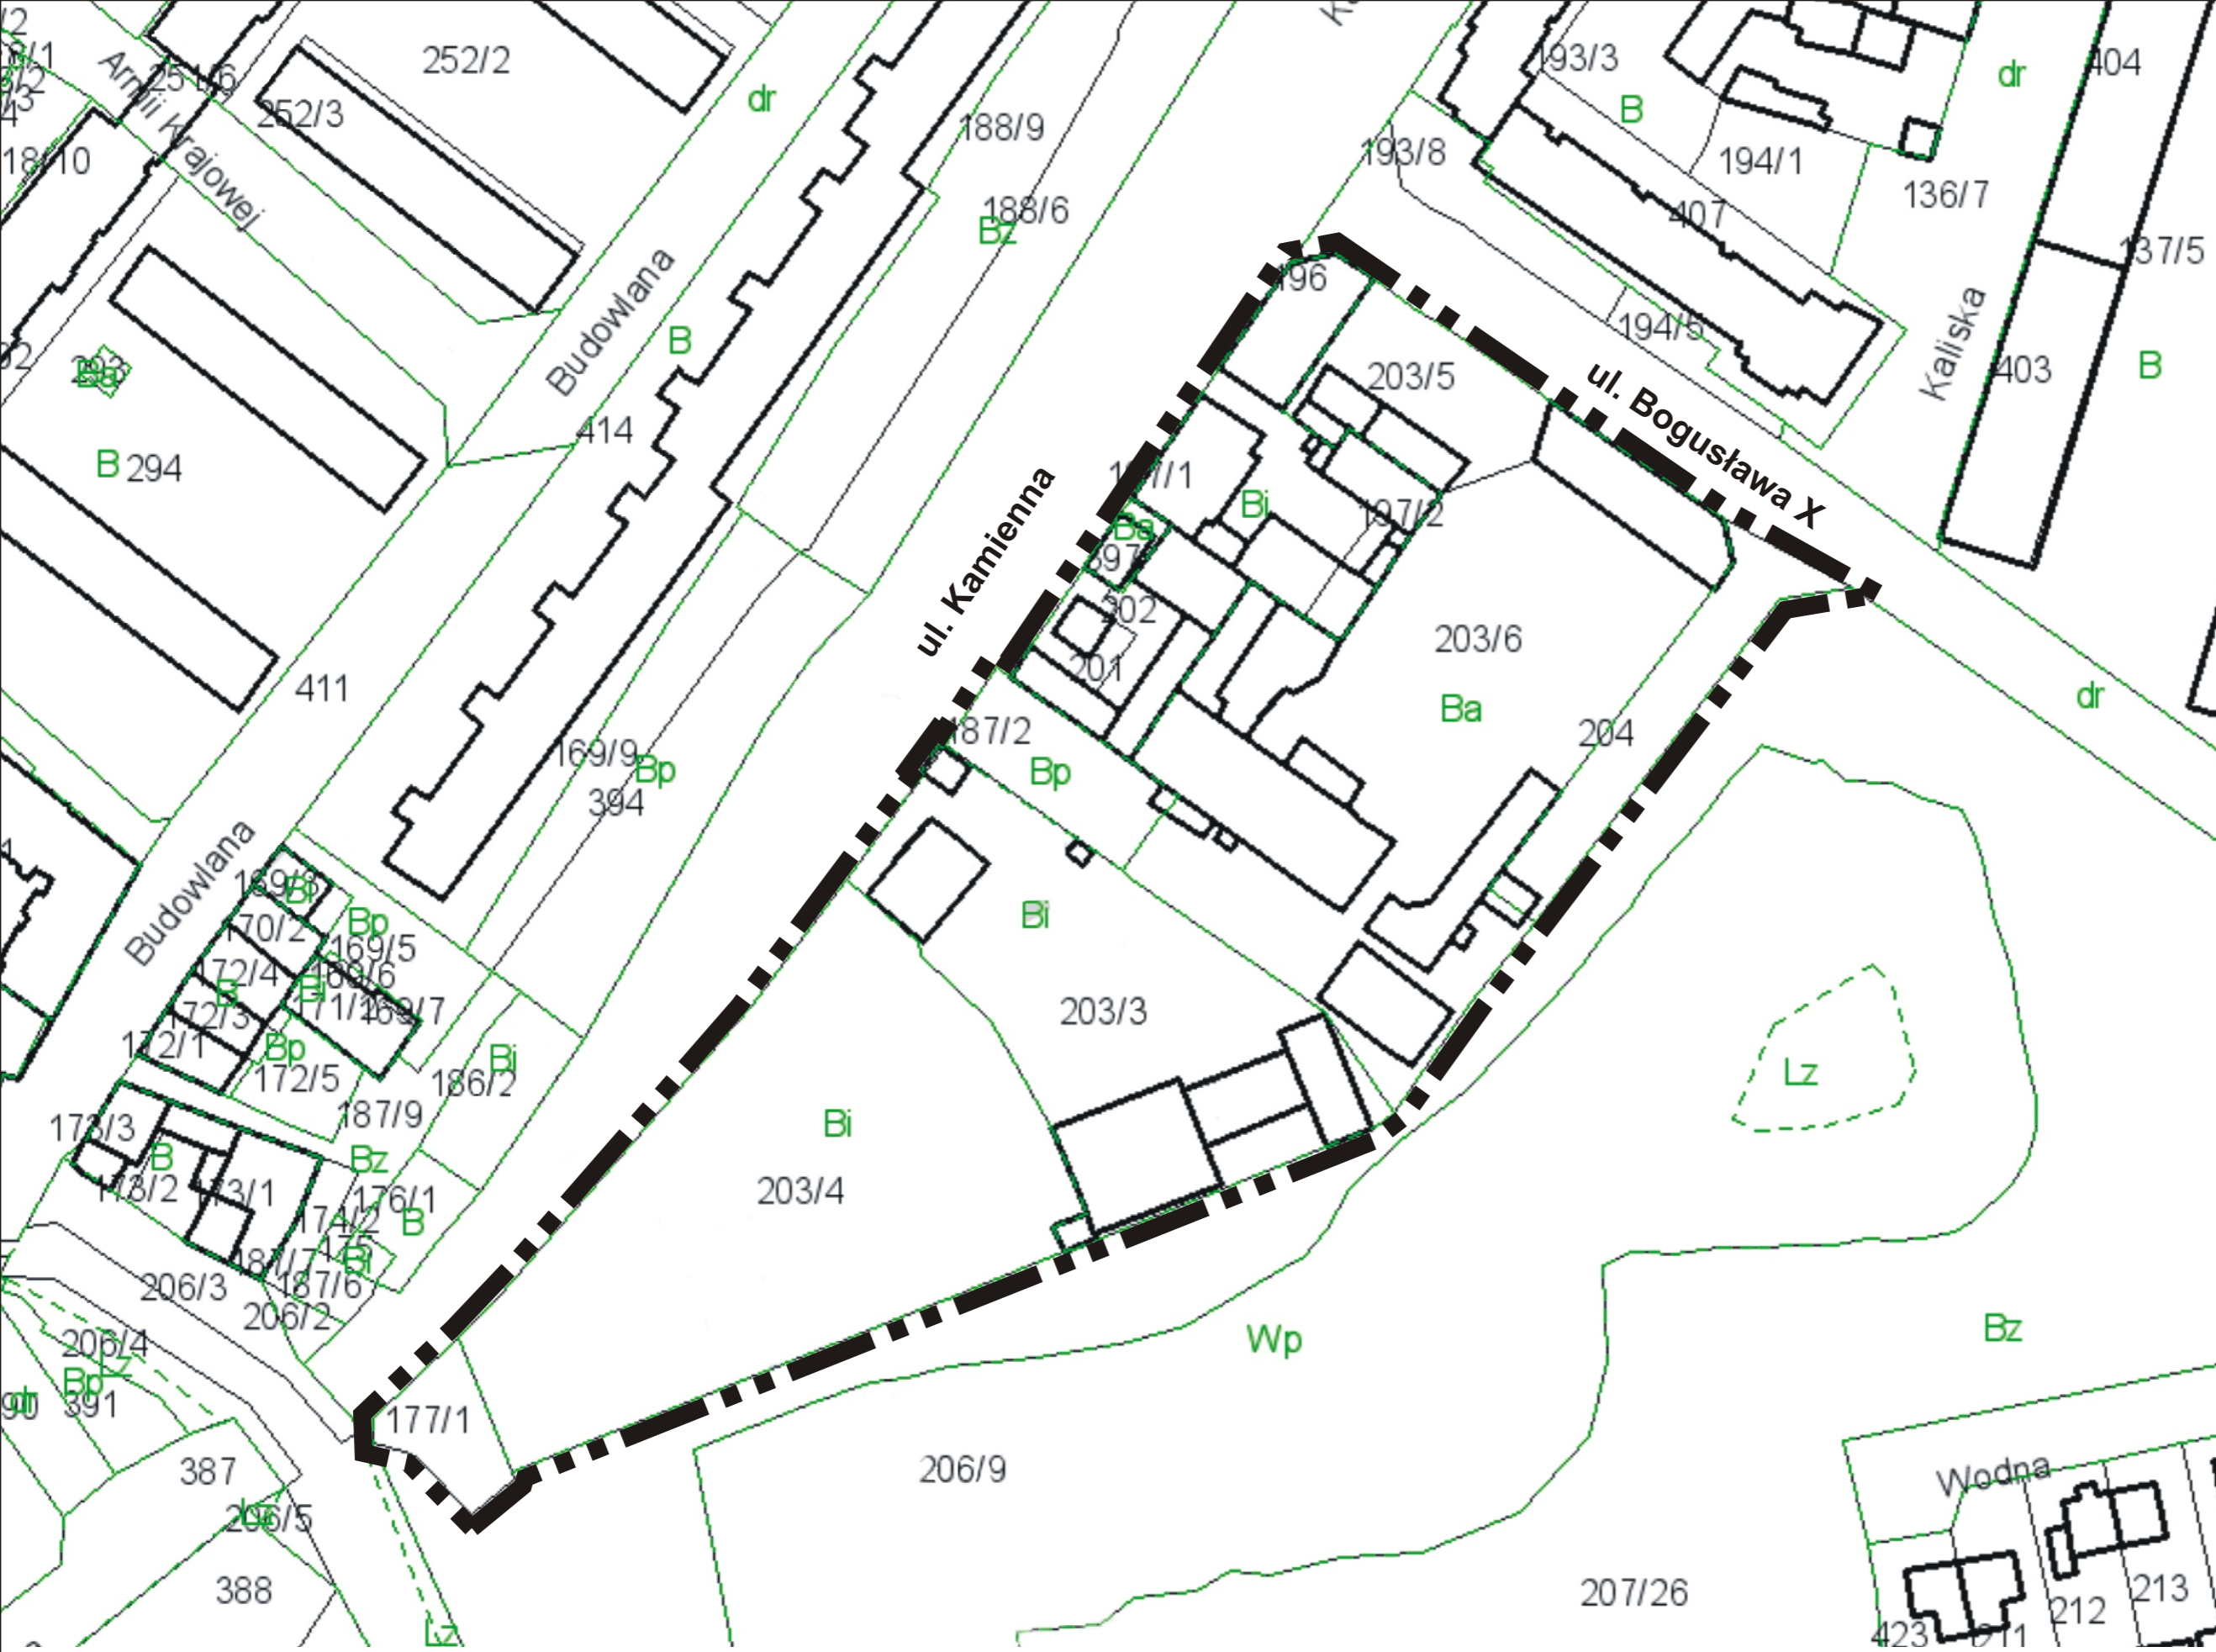

skala 1:1000
— — — — — granice obszaru objętego sporządzeniem
planu miejscowego

Uzasadnienie

Przystąpienie do wywołania niniejszej uchwały zgodnie z art. 14 ust. 5 ustawy z dnia 27 marca 2003 r. o planowaniu i zagospodarowaniu przestrzennym (t. j. Dz. U. z 2012 r. poz. 647) następuje po wykonaniu analizy dotyczącej zasadności przystąpienia do sporządzania planu i stopnia zgodności przewidywanych rozwiązań z ustaleniami studium. Po dokonaniu wspomnianej analizy wykazano, że przystąpienie do sporządzenia planu jest zasadne, a przewidywane rozwiązania nie naruszają ustaleń projektu studium uwarunkowań i kierunków zagospodarowania przestrzennego miasta Kołobrzeg.

Ocena

1. Cel wprowadzenia:

Niniejsza uchwała ma na celu opracowanie planu miejscowego umożliwiającego dokonanie zmian zagospodarowania przestrzennego.

2. Zakres regulacji:

Niniejsza uchwała dotyczy opisanego w uchwale obszaru oznaczonego w załączniku graficznym.

3. Konsultacje społeczne:

Nie zostały przeprowadzone – na tym etapie nie były konieczne. Zgodnie z procedurą planistyczną i o udostępnianiu informacji o środowisku i jego ochronie, udziale społeczeństwa w ochronie środowiska oraz o ocenach oddziaływania na środowisko każdy będzie w toku prowadzonej procedury mógł wnieść wnioski i uwagi do tworzonych dokumentów – projektu planu miejscowego i prognozy jego oddziaływania na środowisko w odpowiednim (przewidzianym przepisami prawa) czasie.

4. Skutki:

Niniejsza uchwała skutkować będzie podjęciem przez Wydział Urbanistyki i Architektury pracy nad przeprowadzeniem procedury wynikającej z ustawy o planowaniu i zagospodarowaniu przestrzennym dla terenów opisanych w pkt 2.