


Remont nawierzchni chodnika
w ul. Okopowej w Kolobrzegu

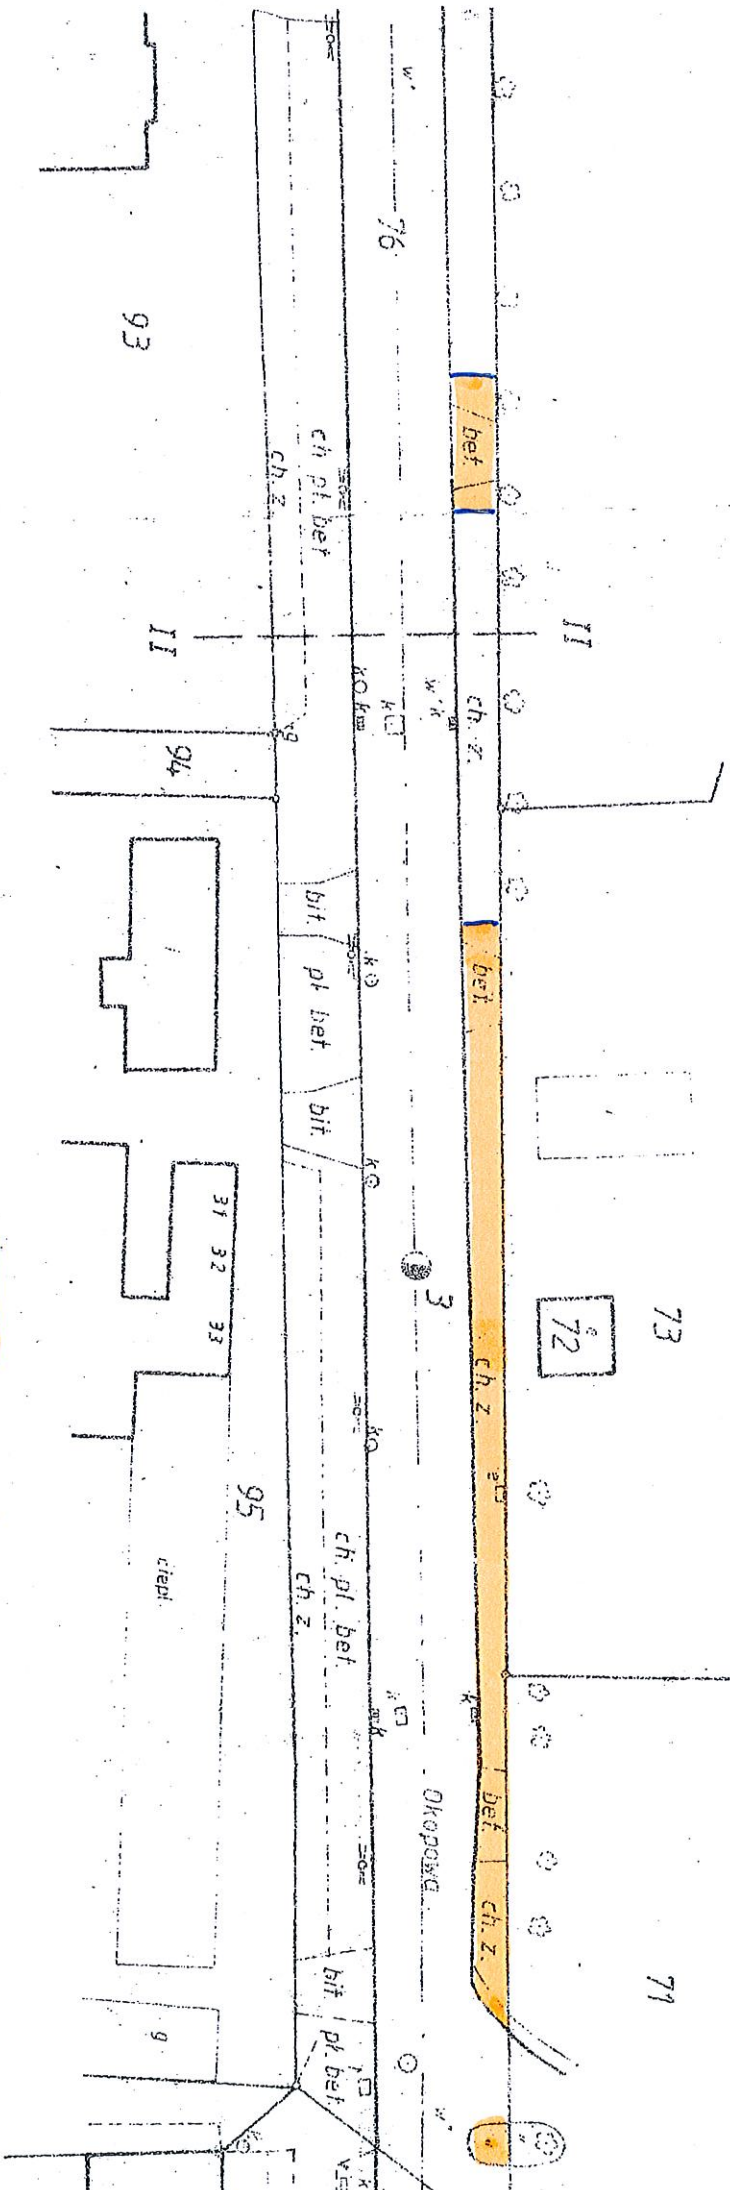


 - zakres prac

II - II



L R

L R

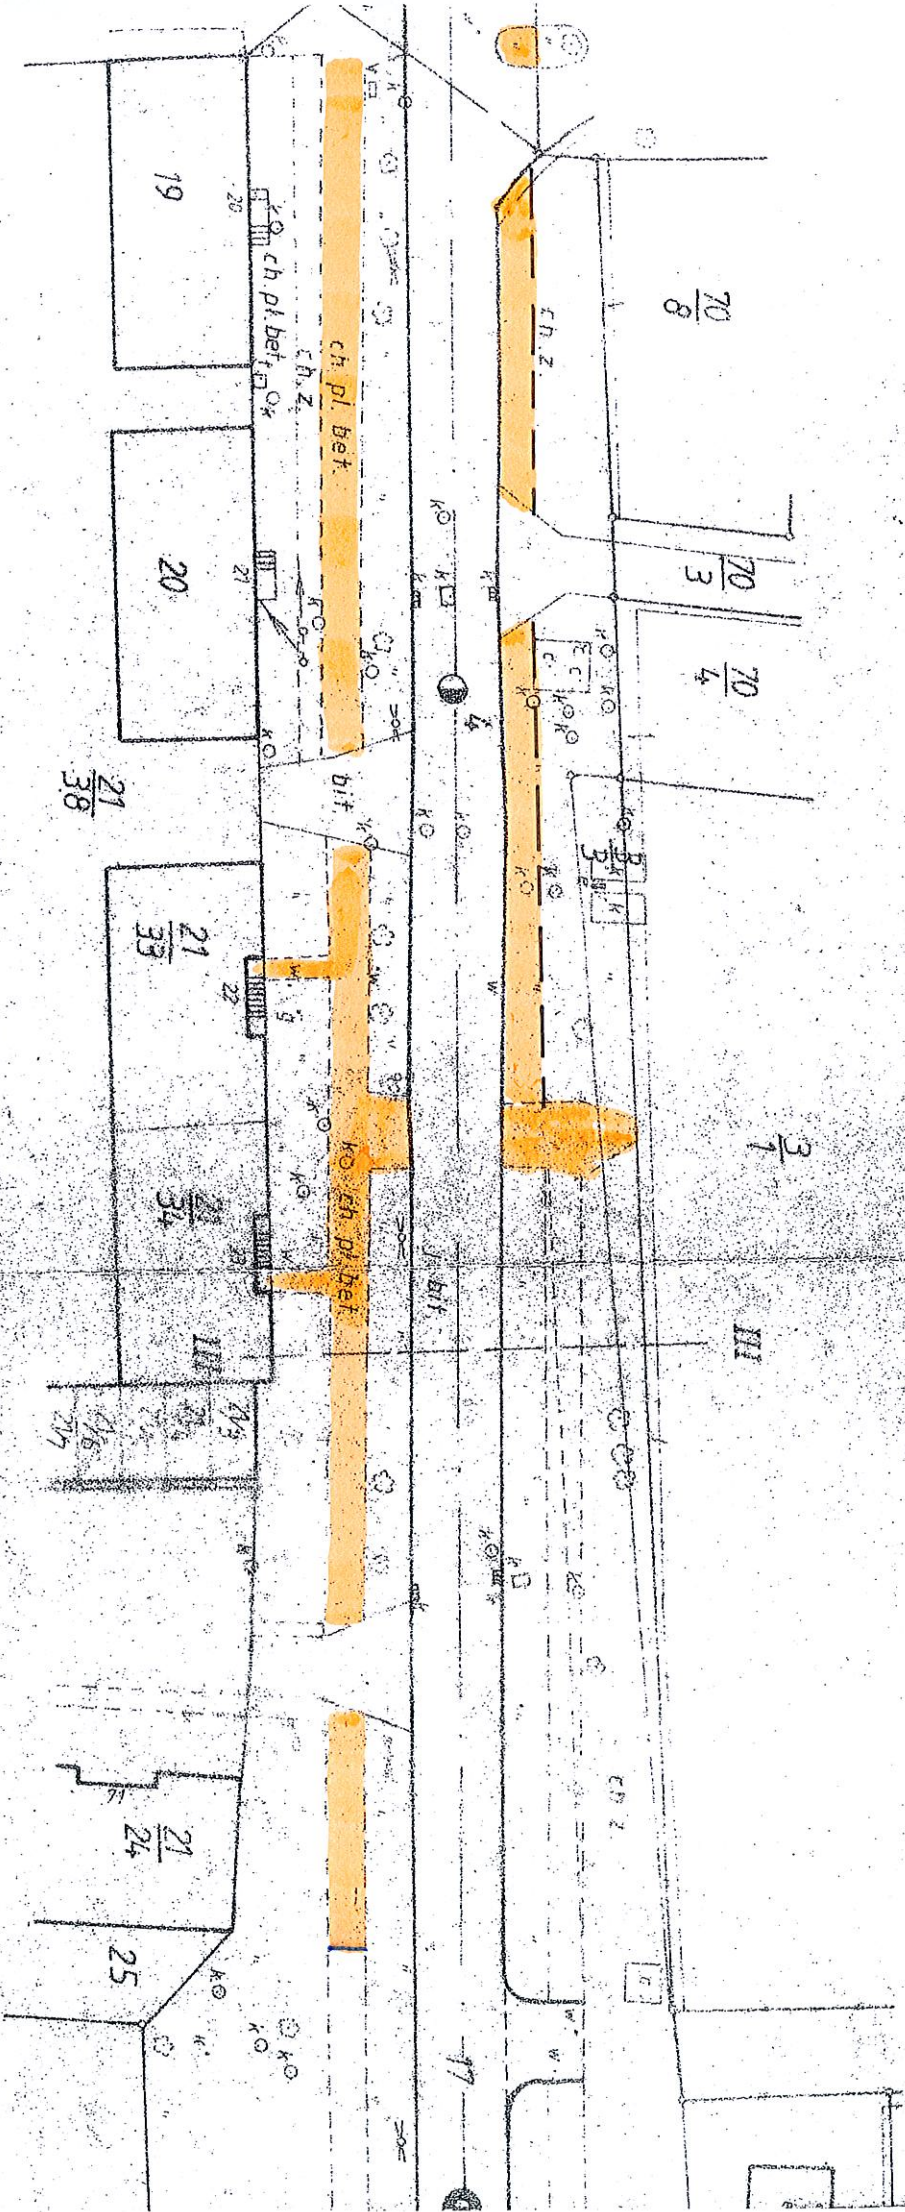

III - III

L R

zielen
chodnik
zielen
jezdnie
zielen
ch. bet.
ch. ziem

103
2

