

**UCHWAŁA NR XLVI/600/14
RADY MIASTA KOŁOBRZEG**

z dnia 28 maja 2014 r.

**w sprawie oddania w dzierżawę, na okres 9 lat, części działki nr 12 w obrębie 3 położonej
w Kołobrzegu przy ulicy Bałtyckiej.**

Na podstawie art. 18 ust. 2 pkt 9 lit.a) ustawy z dnia 8 marca 1990 roku o samorządzie gminnym (Dz. U. z 2013 r., poz. 594, z późn. zm.) oraz art. 37 ust. 4 ustawy z dnia 21 sierpnia 1997 roku o gospodarce nieruchomościami (Dz.U. z 2014 r., poz. 518) **Rada Miasta Kołobrzeg uchwala, co następuje:**

§ 1. Wyraża się zgodę na wydzierżawienie, na okres 9 lat części działki nr 12 w obrębie 3 o powierzchni 450 m² położonej w Kołobrzegu przy ulicy Bałtyckiej, szczegółowo oznaczonej na załączniku graficznym.

§ 2. Wyraża się zgodę na odstąpienie od obowiązku przetargowego trybu zawarcia umowy.

§ 3. Wykonanie uchwały powierza się Prezydentowi Miasta Kołobrzeg.

§ 4. Uchwała wchodzi w życie z dniem podjęcia.

Przewodniczący Rady

Ryszard Szufel

3-5/2

bud

bud

3-6/1

13

Szyprów

3-11

3-12

Bałtycka

10-2

11-50


1/2

ppor. Józefa Śliwińskiego

10-26

11-134

11-133

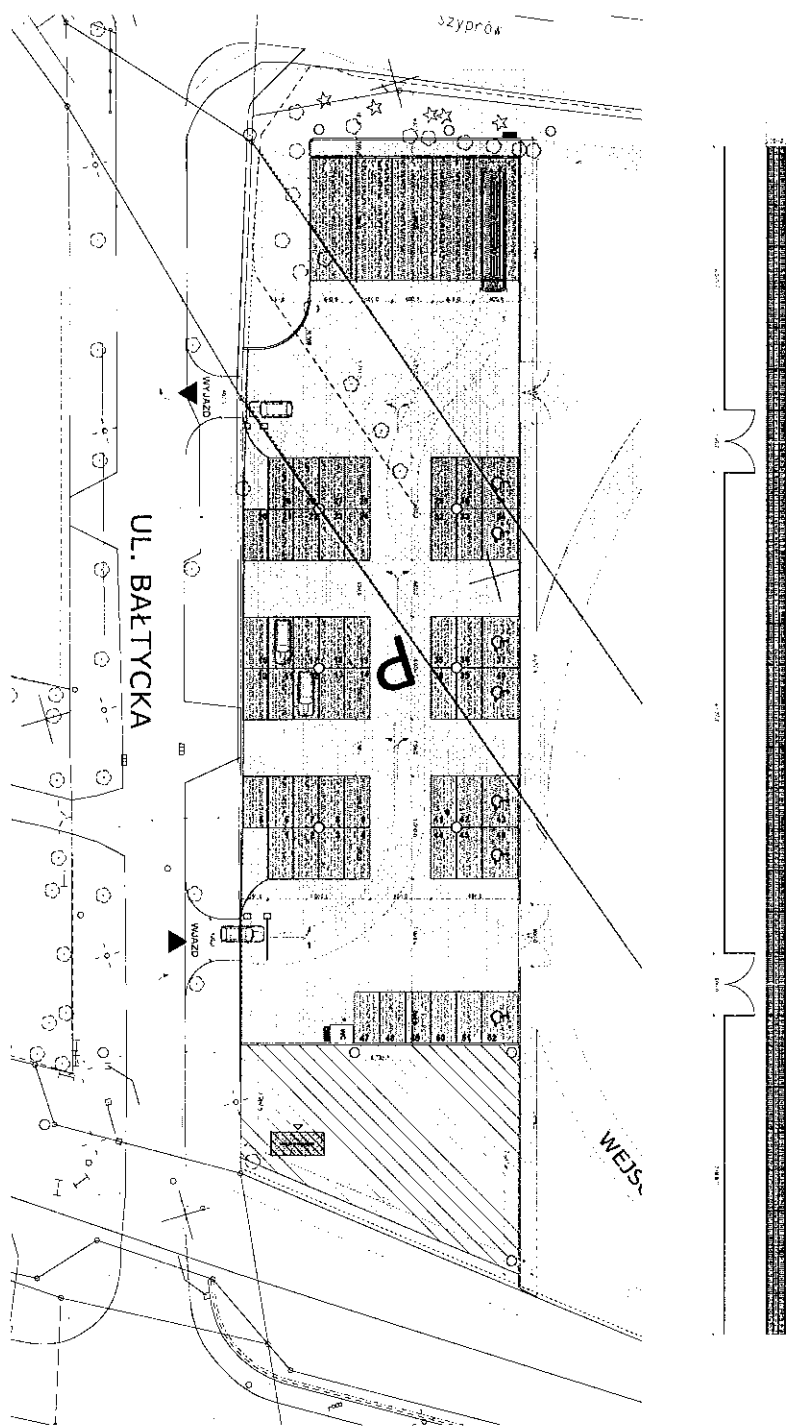

LEGENDA

	granice oparcowania
	miejsca parkingowe dla niepełnosprawnych 30x500 (7)
	miejsca parkingowe dla sam. osobowych 250x500 (45)
	miejsca parkingowe dla autobudów 450x750 (6)
	pawilon handlowy POZ BRUK 230x250
	alternatywna bialka pikienka 180x220
	usytuowane słupki oświetleniowego
	wlot/wyjazd lasy parkingowe
	bariera wyprzedzawcza na parking z kontrolą dostępu
	wjazd/wyjazd
	kierunek poruszania się rowozowego
	promienie słońca autobus
	BRUK Epoka - szary
	BRUK Epoka - szary
	BRUK Epoka - szary
	teren pod oparciem wystawowym

Zagospodarowanie terenem, detale o powierzchni: 2,545 m²
 Zbudowana ogroda wy rowozowego 450 m²
 wielokolej powiatu handlowego 12,5 m²
 ilość miejsc parkingowych: 52 + 7NP + 5A
 (kolejka białowa BRUK Epoka 3 kolor grafitowy)
 850,0 m² + 128,0 m² + 280,0 m² = 1 058 m²
 cześć jezdnia parkingowy + chodnik
 (kolejka białowa BRUK Epoka 3 kolor szary), 1 378 m²

UWAGA! WSZYSTKIE WYMIARY SPRAWDZIĆ NA BUDOWIE
 KOLORYSTYKA POSADZKI DO USTALENIA Z INWESTYTOREM!

PROJEKTOWAŁ: **KOŁOBRZEŹ, ul. Bałtycka**
 PLAN ZAGOSPODAROWANIA PARKINGU
 PROJEKTOWAŁ: **mgr inż. arch. MARTA BARTKOWIAK**
 DATA: 25.04.2014r. 1:500 (A3) 2