


RZUT IV PIĘTRA

SKALA 1:100

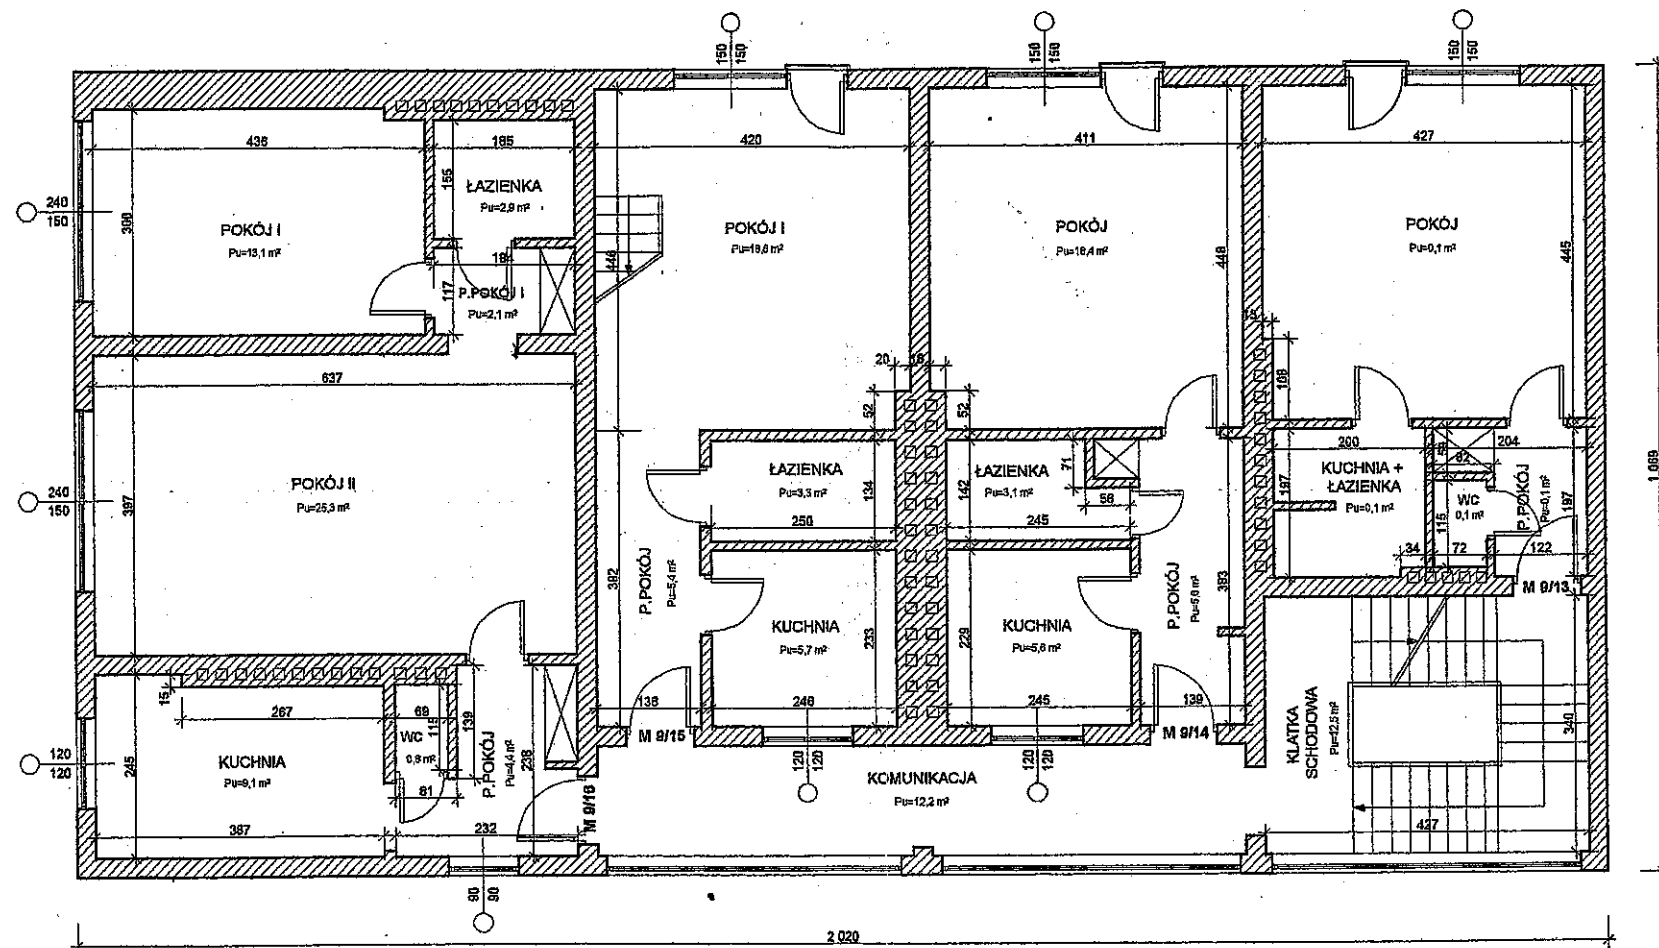

Z up. PREZYDENTA MIASTA
Ewa Pelechata
 ZASTĘPCA PREZYDENTA

mgr inż. Krzysztof Chromiec
 INŻYNIER BUDOWNICTWA LĄDOWEGO

Upr. bud. § 5 ust. 1 pkt 13 ust. 1 pkt 2
 Nr UAN/U/7342/28/94

INWENTARYZACJA BUDOWLANA

Obiekt: Budynek mieszkalno-usługowy
 Adres: Kolobrzeg ul. Armii Krajowej 9
 Tytuł rysunku: Rzut IV piętra

Opracował:	Data:	Nr rys.
Krzysztof Chromiec	01.2004	6