BUDOWLANA 7-25 - ELEWACJE - STAN PROJEKTOWANY

UWAGA! DOCIEPLENIE KLATEK SCHODOWYCH WG ODRĘBNEGO, WCZEŚNIEJSZEGO OPRACOWANIA!

BUDOWLANA 7-25 - ELEWACJE - STAN PROJEKTOWANY

ELEWACJA PD-ZACH

NAPIS Z NAZWĄ ULICY I NUMEREM KLATEK - CZCIONKA FUTURA ND BT WYSOKOŚĆ 80cm KOLOR NAZWY ULICY - SZARY - "FS" WG LEGENDY KOLOR NUMERÓW KLATEK - BIAŁY ("FS")

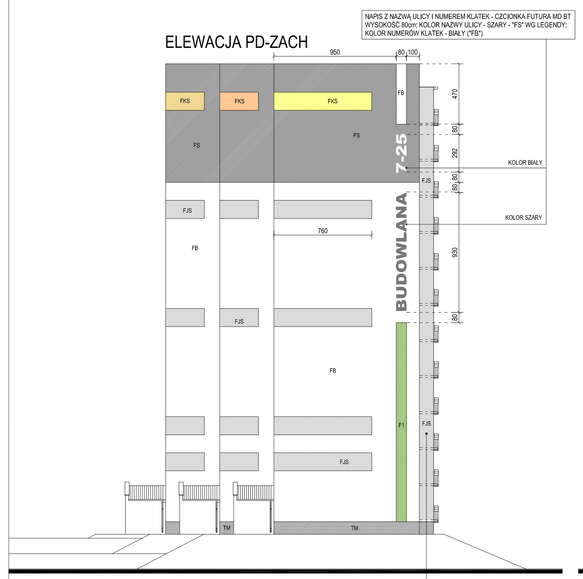

ELEWACJA PD-WSCH

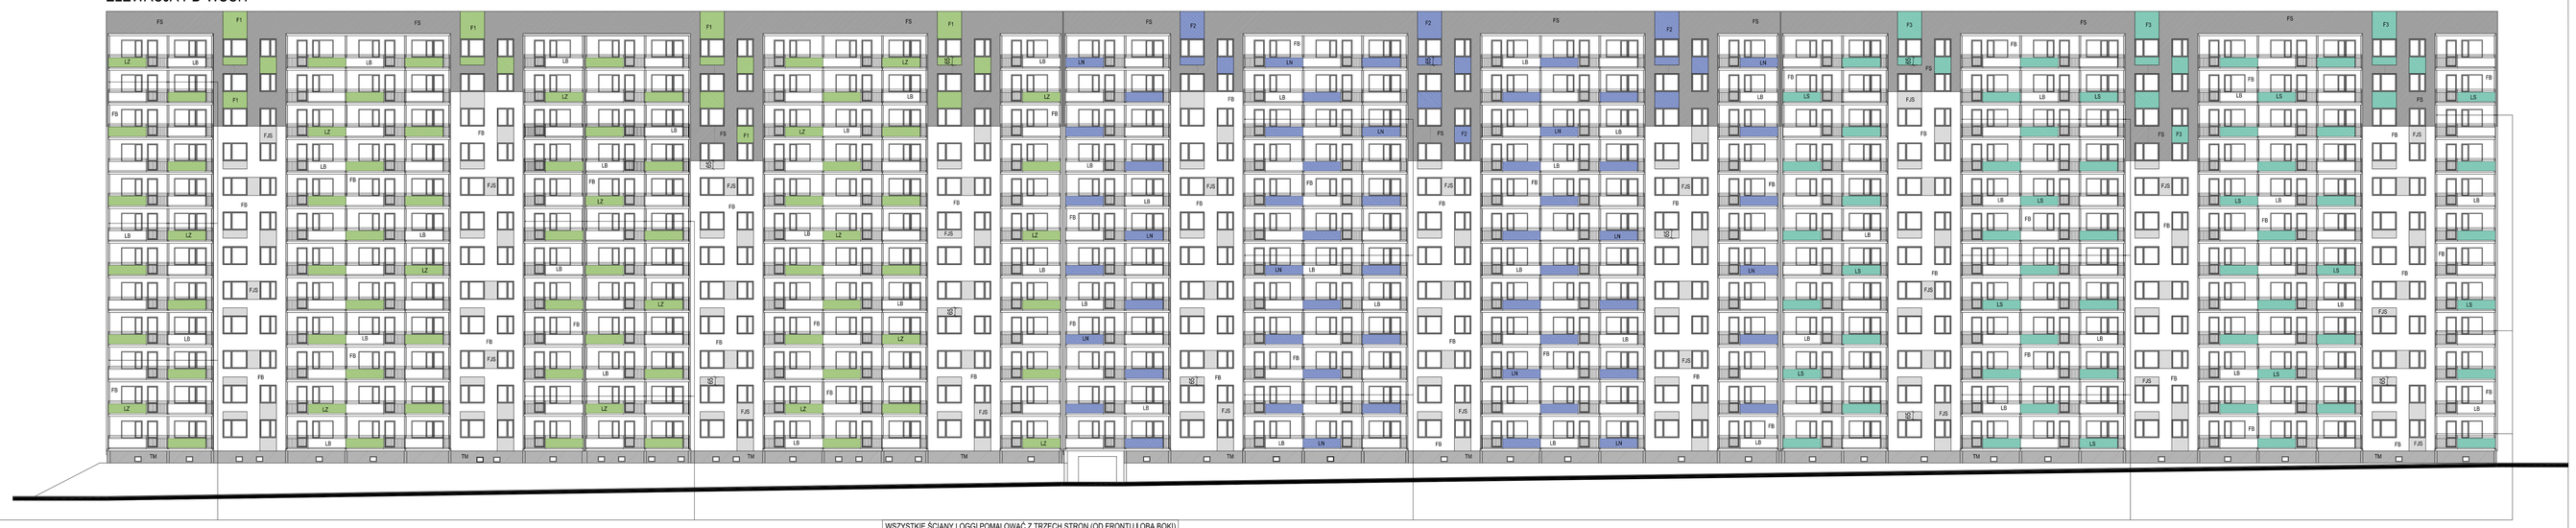

WSZYSTKIE ŚCIANY LOGGII POMALOWAĆ Z TRZECH STRON (OD FRONTU I OBA BOKI) FARBĄ W KOLORZE JASNOSZARYM BOLIX 38 F

ELEWACJA PN-WSCH

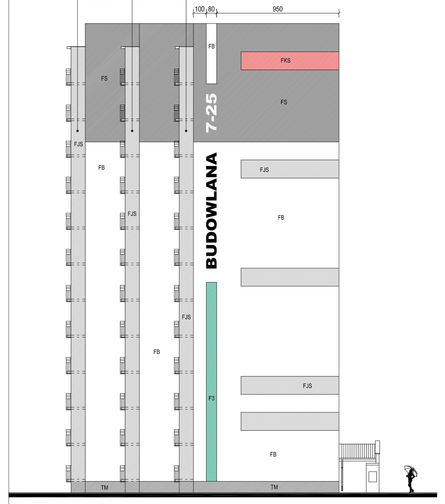

ELEWACJA PN-ZACH

TECHNOLOGIA DOCIEPLENIA KLATEK SCHODOWYCH WG ODRĘBNEGO, WCZEŚNIEJSZEGO OPRACOWANIA

TECHNOLOGIA DOCIEPLENIA KLATEK SCHODOWYCH WG ODRĘBNEGO, WCZEŚNIEJSZEGO OPRACOWANIA

UWAGA!
ZGODNIE Z USTALENIAMI Z INWESTOREM WYBRANO KOLORYSTYKĘ WG WZORNIKA FIRMY BOLIX. DOPUSZCZA SIĘ STOSOWANIE MATERIAŁÓW (W TYM FARBY) INNYCH PRODUCENTÓW POD WARUNKIEM DOBRANIA KOLORÓW IDENTYCZNYCH DO ZAPROJEKTOWANYCH.

KOLORY MIĘDZYOKIENNE W GÓRNEJ CZĘŚCI ELEWACJI PÓŁNOCNO-ZACHODNIEJ ORAZ NA ŚCIANACH SZCZYTOWYCH DOBRAĆ JAKO IDENTYCZNE DO ZASTOSOWANYCH NA ISTNIEJĄCYM, ODRĘBNIE ZAPROJEKTOWANYM DOCIEPLENIU KLATEK SCHODOWYCH - KOLOROWE PROSTOKĄTY NAD PRZEDSIONKAMI WEJŚCIOWYMI.

TYNK MOZAIKOWY NA ŚCIANACH NAD ZADASZENIAMI LOGGII (BALKONÓW): NA CAŁEJ DŁUGOŚCI DACHÓW NAD BALKONAMI / LOGGAMI WYKONAĆ PAS O WYSOKOŚCI 40cm WYLEDZONY TYNKIEM MOZAIKOWYM W KOLORZE IDENTYCZNYM DO ZASTOSOWANEGO NA COKOLE BUDYNKU - W CELU ZABEZPIECZENIA PRZED BEZPOŚREDNIM DZIAŁANIEM WODY DESZCZOWEJ.

KOLORYSTYKA:

- FS — FARBA SILIKONOWA NP. BOLIX SIL (LUB INNA, NIE GORSZA) KOLOR BIAŁY - BOLIX 01 A
- FJS — FARBA SILIKONOWA NP. BOLIX SIL (LUB INNA, NIE GORSZA) KOLOR JASNOSZARY BOLIX 38F - IDENTYCZNY DO SZAREGO NA KLATKACH SCHODOWYCH
- FS — FARBA SILIKONOWA NP. BOLIX SIL (LUB INNA, NIE GORSZA) KOLOR SZARY - BOLIX 38D
- FKS — FARBA SILIKONOWA NP. BOLIX SIL (LUB INNA, NIE GORSZA) KOLOR IDENTYCZNY DO KOLORY PROSTOKĄTÓW NA SĄSIADUJĄCEJ ŚCIANIE KLATKI SCHODOWEJ
- LZ — LAMINAT 8mm TRESPA METEON LUB INNY NIE GORSZY - WG OPISU KOLOR ZIEWNĘTRZNY TRESPA A 36.3.5 "TURF GREEN" / KOLOR WEWNĘTRZNY TRESPA A 05.0.0 "PURE WHITE"
- LN — LAMINAT 8mm TRESPA METEON LUB INNY NIE GORSZY - WG OPISU KOLOR ZEWNĘTRZNY TRESPA A 22.6.2 "DARK DENIM" / KOLOR WEWNĘTRZNY TRESPA A 05.0.0 "PURE WHITE"
- LS — LAMINAT 8mm TRESPA METEON LUB INNY NIE GORSZY - WG OPISU KOLOR ZEWNĘTRZNY TRESPA A 26.5.4 "PACIFIC" / KOLOR WEWNĘTRZNY TRESPA A 05.0.0 "PURE WHITE"
- LB — LAMINAT 8mm TRESPA METEON LUB INNY NIE GORSZY - WG OPISU KOLOR OBUSTRONNY TRESPA A 05.0.0 "PURE WHITE"
- F1 — FARBA SILIKONOWA NP. BOLIX SIL (LUB INNA, NIE GORSZA) KOLOR BOLIX 32 A - IDENTYCZNY DO LAMINATU "TURF GREEN"
- F2 — FARBA SILIKONOWA NP. BOLIX SIL (LUB INNA, NIE GORSZA) KOLOR BOLIX 41 A - IDENTYCZNY DO LAMINATU "DARK DENIM"
- F3 — FARBA SILIKONOWA NP. BOLIX SIL (LUB INNA, NIE GORSZA) KOLOR CAPAROL VERONA 125 – JAK LAMINAT "PACIFIC"
- TM — TYNK MOZAIKOWY W KOLORZE CIEMNOSZARYM KOLOR - BOLIX MB 120

demiurg architekci.pl

TEMAT OPRACOWANIA:
DOCIEPLENIE BUDYNKÓW MIESZKANIOWYCH WIELORODZINNYCH PRZY UL. WASNIEJ 2-20, BUDOWLANEJ 7-25 I 6-12 W KOŁOBRZEGU

NAZWA I ADRES OBIEKTU BUDOWLANEGO:
BUDYNEK MIESZKALNY WIELORODZINNY
ul. Budowlana 7-25, Kołobrzeg, dz. nr 414, obręb 13

INWESTOR:
KOŁOBRZESKA SPÓŁDZIELNIA MIESZKANIOWA
ul. Kosynierska 24
78-100 Kołobrzeg

JEDNOSTKA PROJEKTUJĄCA:
BIURO USŁUG PROJEKTOWYCH "DEMIURG"
architekt Grzegorz Majewski
ul. Łopuskiego 10A/3, 78-100 Kołobrzeg
tel. 601 402 935 / 603 383 555
e-mail: biuro@demiurgarchitekci.pl

ARCHITEKTURA:
mgr inż. arch. GRZEGORZ MAJEWSKI
upr. nr AP/83000/2003/83 w specjalności arch.
Zachodniopomorska Izba Architektów ZP-0235

WSPÓŁPRACA:
mgr inż. arch. BORYS MAJEWSKI

SPRAWDZAJĄCY:
mgr inż. arch. KRYSTYNA MAJEWSKA
upr. nr AP/83000/2004/83 w specjalności arch.
Zachodniopomorska Izba Architektów ZP-0233

ETAP:
PROJEKT BUDOWLANY

TYTUŁ RYSUNKU:
ELEWACJE
STAN PROJEKTOWANY

DATA: 11.06.2012.
SKALA: 1:200
NR RYSUNKU: 7