



WIDOK 04 - WNĘTRZE PAWILONU GASTRONOMICZNEGO - OBSZAR 3




WIDOK 05 - WIDOK CZŁOŁOWY NA PAWILON GASTRONOMICZNY - OBSZAR 7




WIDOK 06 - WIDOK Z LOTU PTAKA NA OBSZAR 12



WIDOK 07 - WNĘTRZE PAWILONU HANDLOWEGO - OBSZAR 12

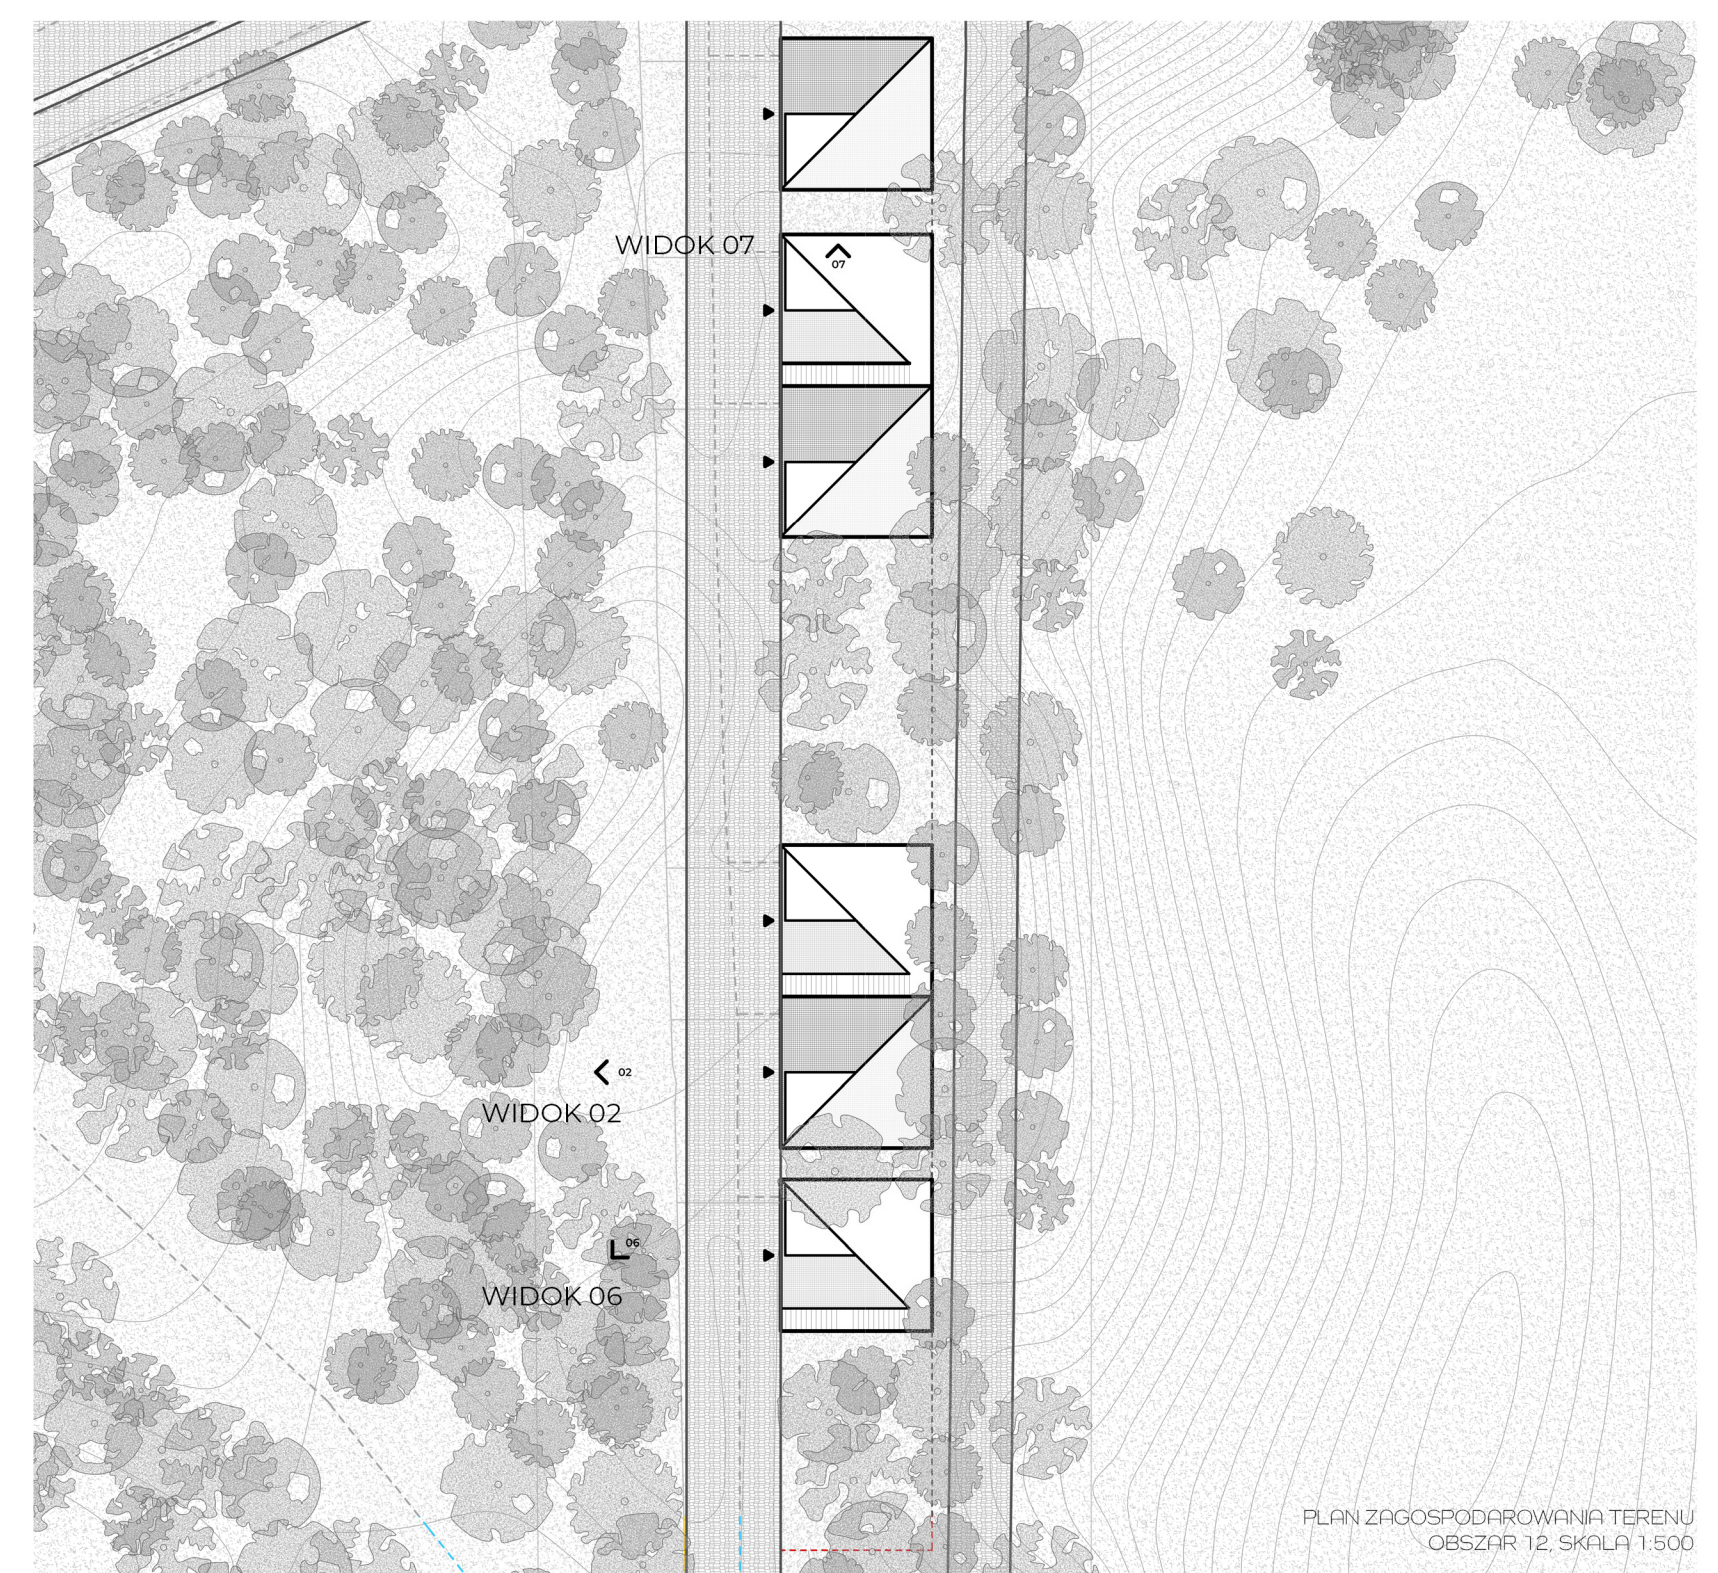


ELEWACJA ZACHODNIA OBSZAR 12, SKALA 1:200

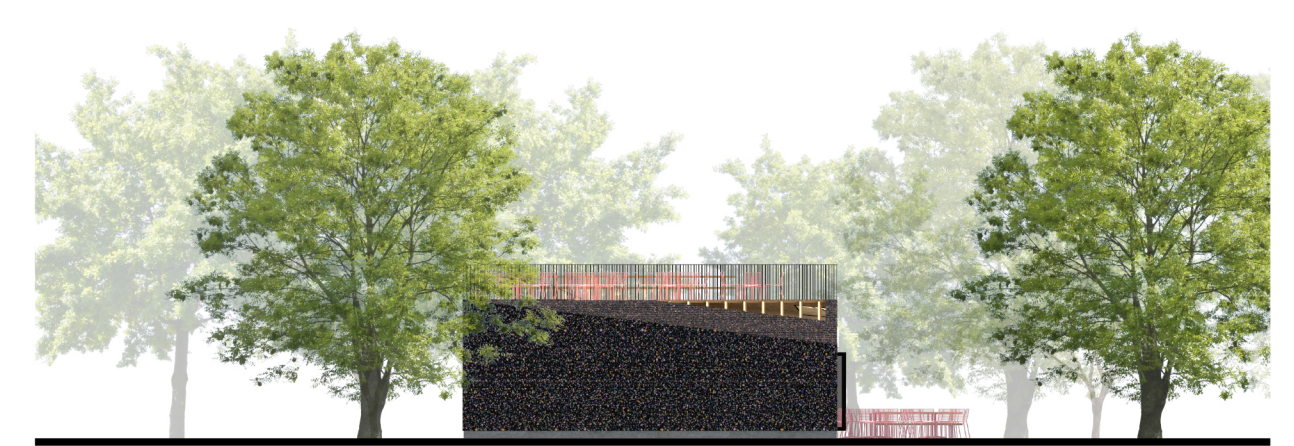


ELEWACJA POŁUDNIOWA OBSZAR 12, SKALA 1:200



ELEWACJA WSCHODNIA OBSZAR 12, SKALA 1:200

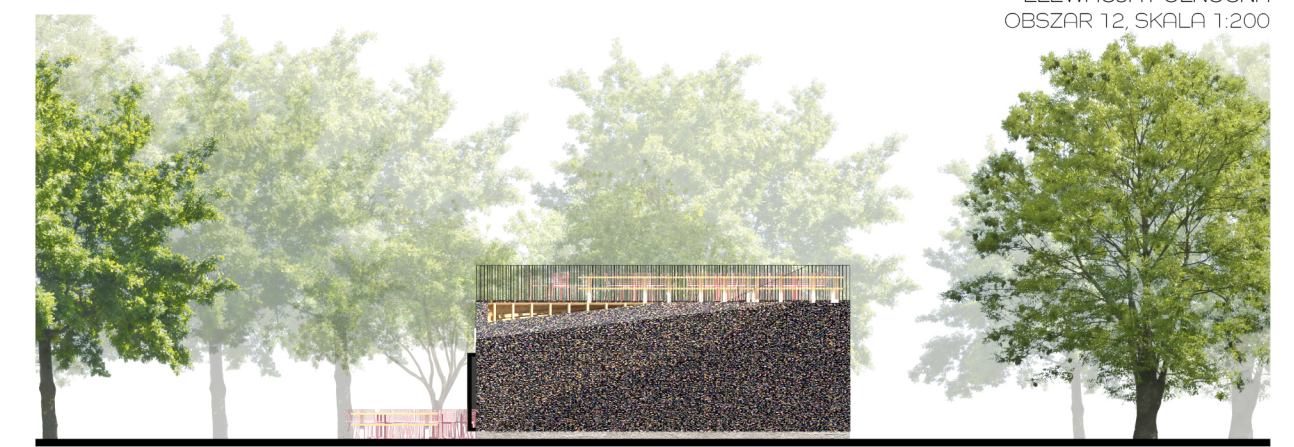


ELEWACJA POŁUDNIOWA OBSZAR 12, SKALA 1:200

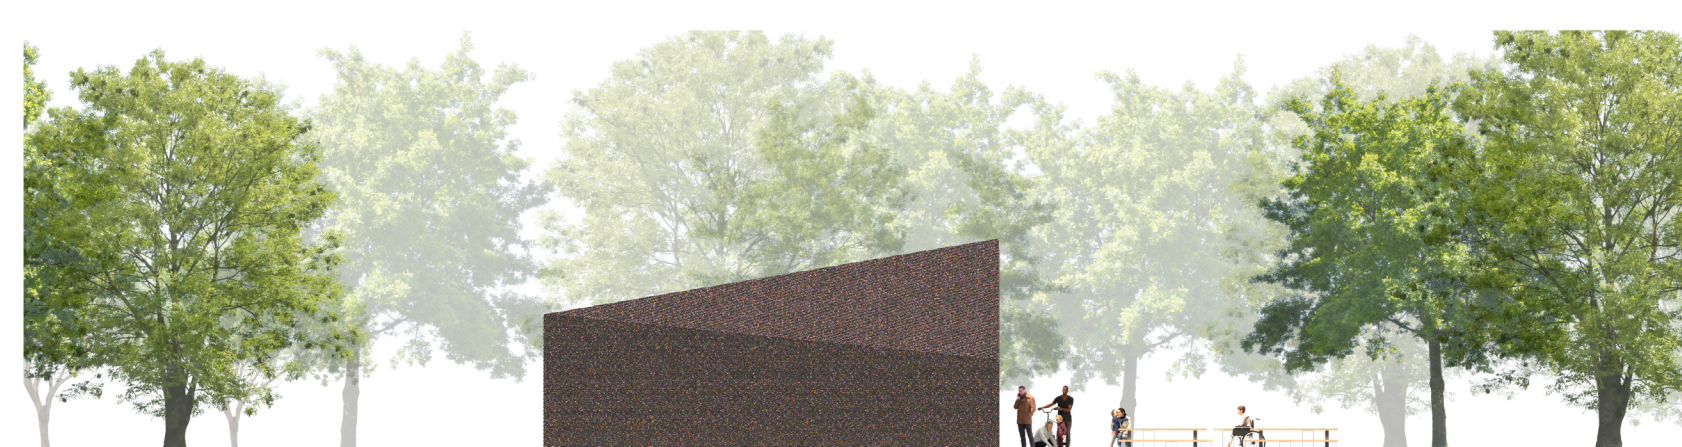

ELEWACJA POŁUDNIOWA OBSZAR 3, SKALA 1:200



ELEWACJA POŁUDNIOWA OBSZAR 3, SKALA 1:200

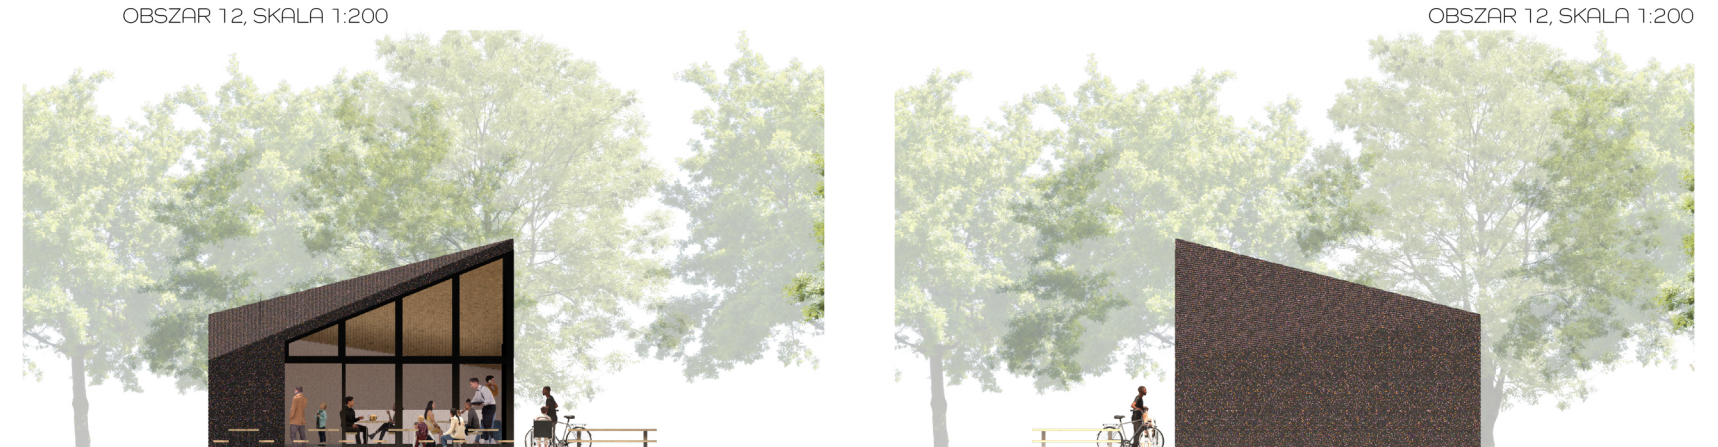


ELEWACJA ZACHODNIA OBSZAR 3, SKALA 1:200

ELEWACJA WSCHODNIA OBSZAR 3, SKALA 1:200



ELEWACJA POŁUDNIOWA OBSZAR 5-7, SKALA 1:200

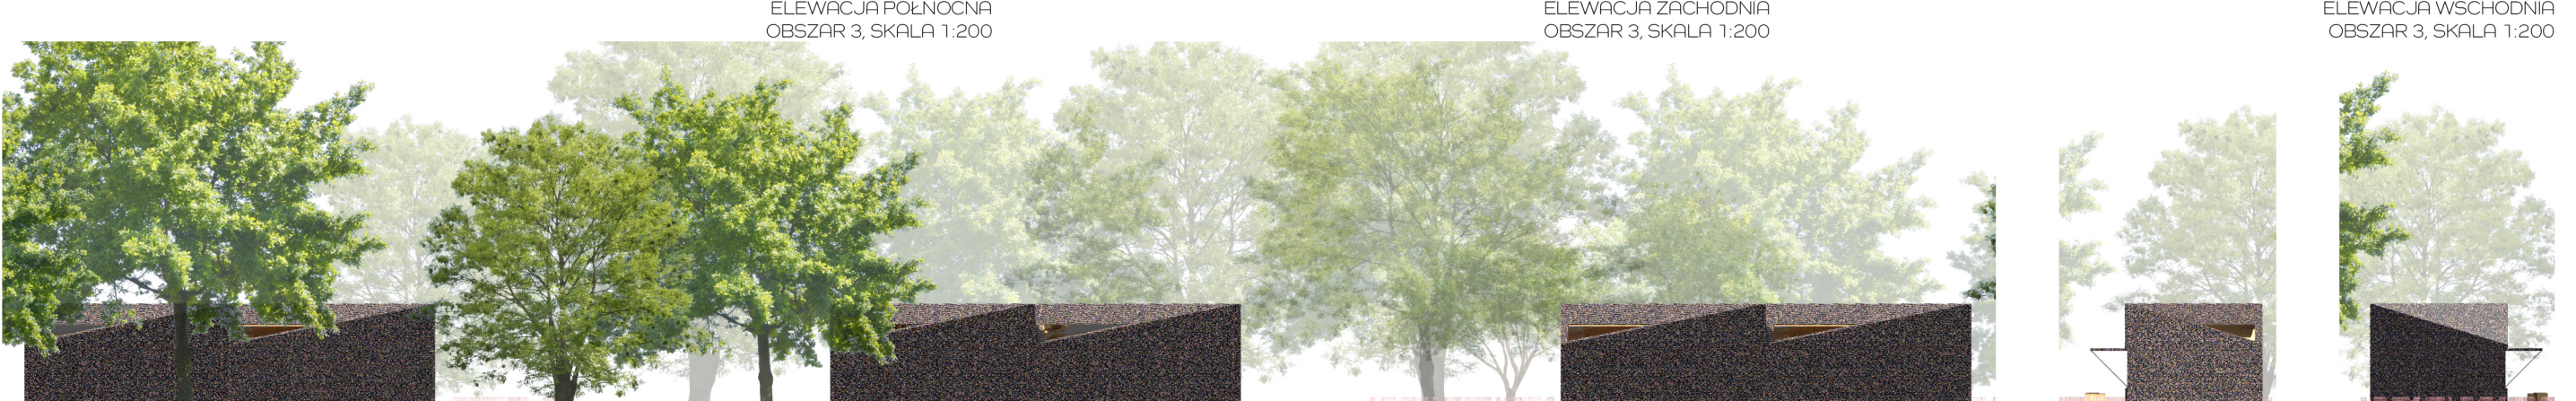

ELEWACJA POŁUDNIOWA OBSZAR 5-7, SKALA 1:200

ELEWACJA WSCHODNIA OBSZAR 5-7, SKALA 1:200

ELEWACJA ZACHODNIA OBSZAR 5-7, SKALA 1:200