

Województwo: zachodniopomorskie
Powiat: kołobrzeski
Jednostka ewidencyjna: 320801_1, Kołobrzeg (gm. miejska)
Obręb: 0012, 12
Działka: 208, 251/14, 251/15

STAROSTA KOŁOBRZESKI

Oświadczam się zgodność niniejszej kopii z
treścią materiału państwowego zasobu
geodezyjnego i kartograficznego

P.3208.

Indentyfikator ewidencyjny materiału zasobu

6642 12.1.2019

INSPEKTOR

21 STY. 2019


Zbigniew Woitaszek
Data poświęcenia
sposób reprezentacji terenu

Mapa nieaktualna
nie może służyć
do celów projektowych

MAPA ZASADNICZA

SKALA 1:500

Układ odniesienia: PL-ETRF89, układ wsp. płaskich: PL-2000 strefa 5 (15°), układ wys.: PL-KRON86-MH

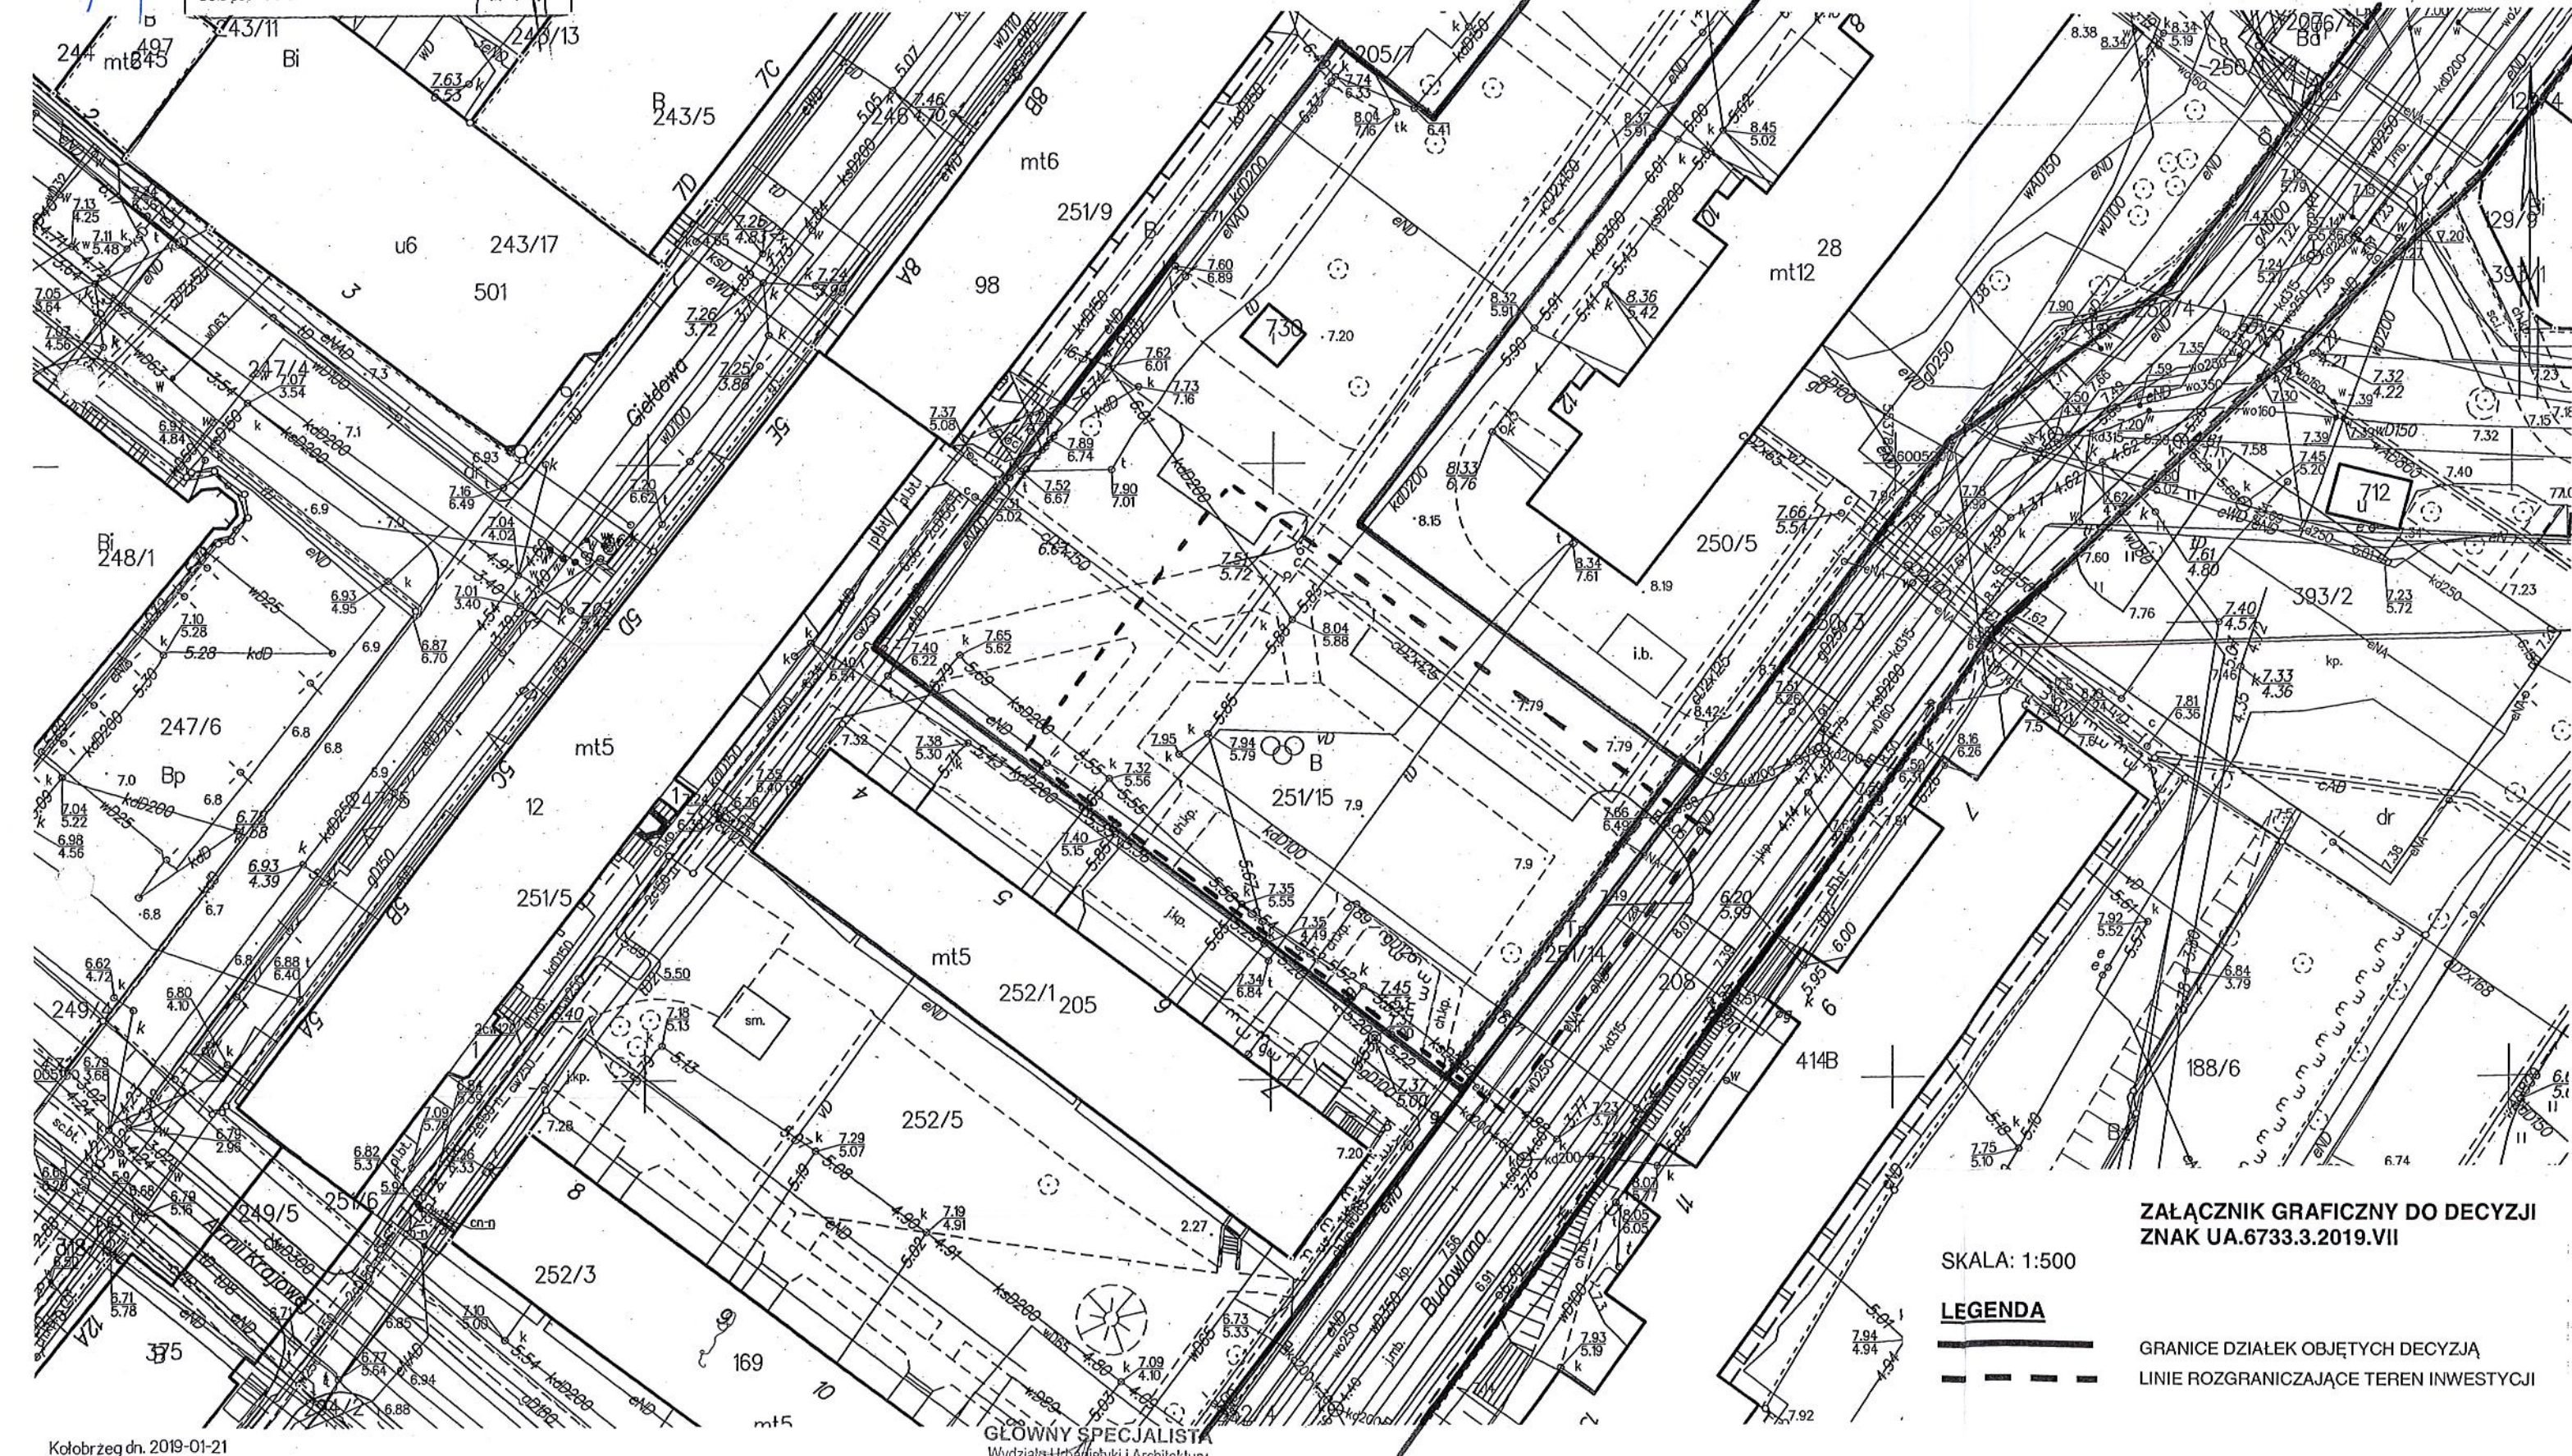

ZAŁĄCZNIK GRAFICZNY DO DECYZJI
ZNAK UA.6733.3.2019.VII

SKALA: 1:500

LEGENDA

GRANICE DZIAŁEK OBJĘTYCH DECYZJĄ
LINIE ROZGRANICZAJĄCE TEREN INWESTYCJI