


SAMOCZYNNE WYLĄCZENIE  
ZASILANIA

PROJEKT BUDOWLANY - INSTALACJE ELEKTRYCZNE		BUDYNEK UŻYTECZNOŚCI PUBLICZNEJ		CENTRUM SPRAW SPOŁECZNYCH		ROZBUDOWA ISTNIEJĄCEGO BUDYNKU MIEJSKIEGO OŚRODKA		POMOCY SPOŁECZNEJ		78-100 KOŁOBRZEG UL. OKOPOWA DZIAŁKA NR 93, OBRĘB 2	
TYTUŁ		RZUT PARTERU 1:100		AUTOR		mgr inż. Sylwester Tetera [upr. ZAP/0148/POO/E/07]		SPRAWDZAJĄCY		mgr inż. Jacek Jędrzejewski [upr. UAN/U/7342/36/91]	
JEDNOSTKA PROJEKTUJĄCA		SYLWESTER TETERA									
31 - 03 - 2013		RYS. 14									

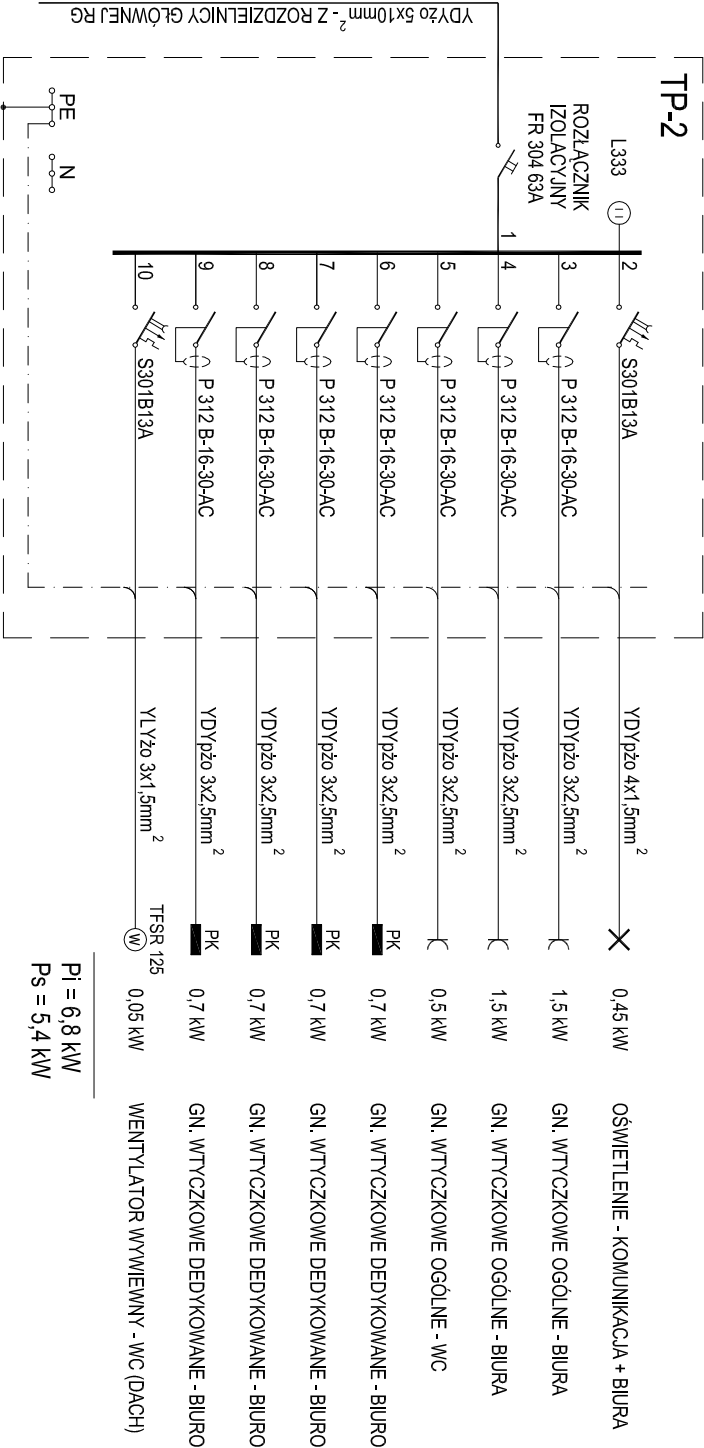

UWAGI

1. TABLICĘ ROZDZIELCZĄ TP-P WYKONAĆ JAKO TYPOWĄ ROZDZIELNICĘ  
WNĘKOWĄ TYPU EKINOXE TX 2x18 (36-MODUŁOWĄ) Z DRZWIČKAMI  
IZOLACYJNYMI
2. TABLICĘ ROZDZIELCZĄ WYPOSAŻYĆ W ZAMEK PATENTOWY