


SCHEMAT IDEOWY TABLICY ROZDZIELCZEJ TP-1 (1 PIĘTRO)

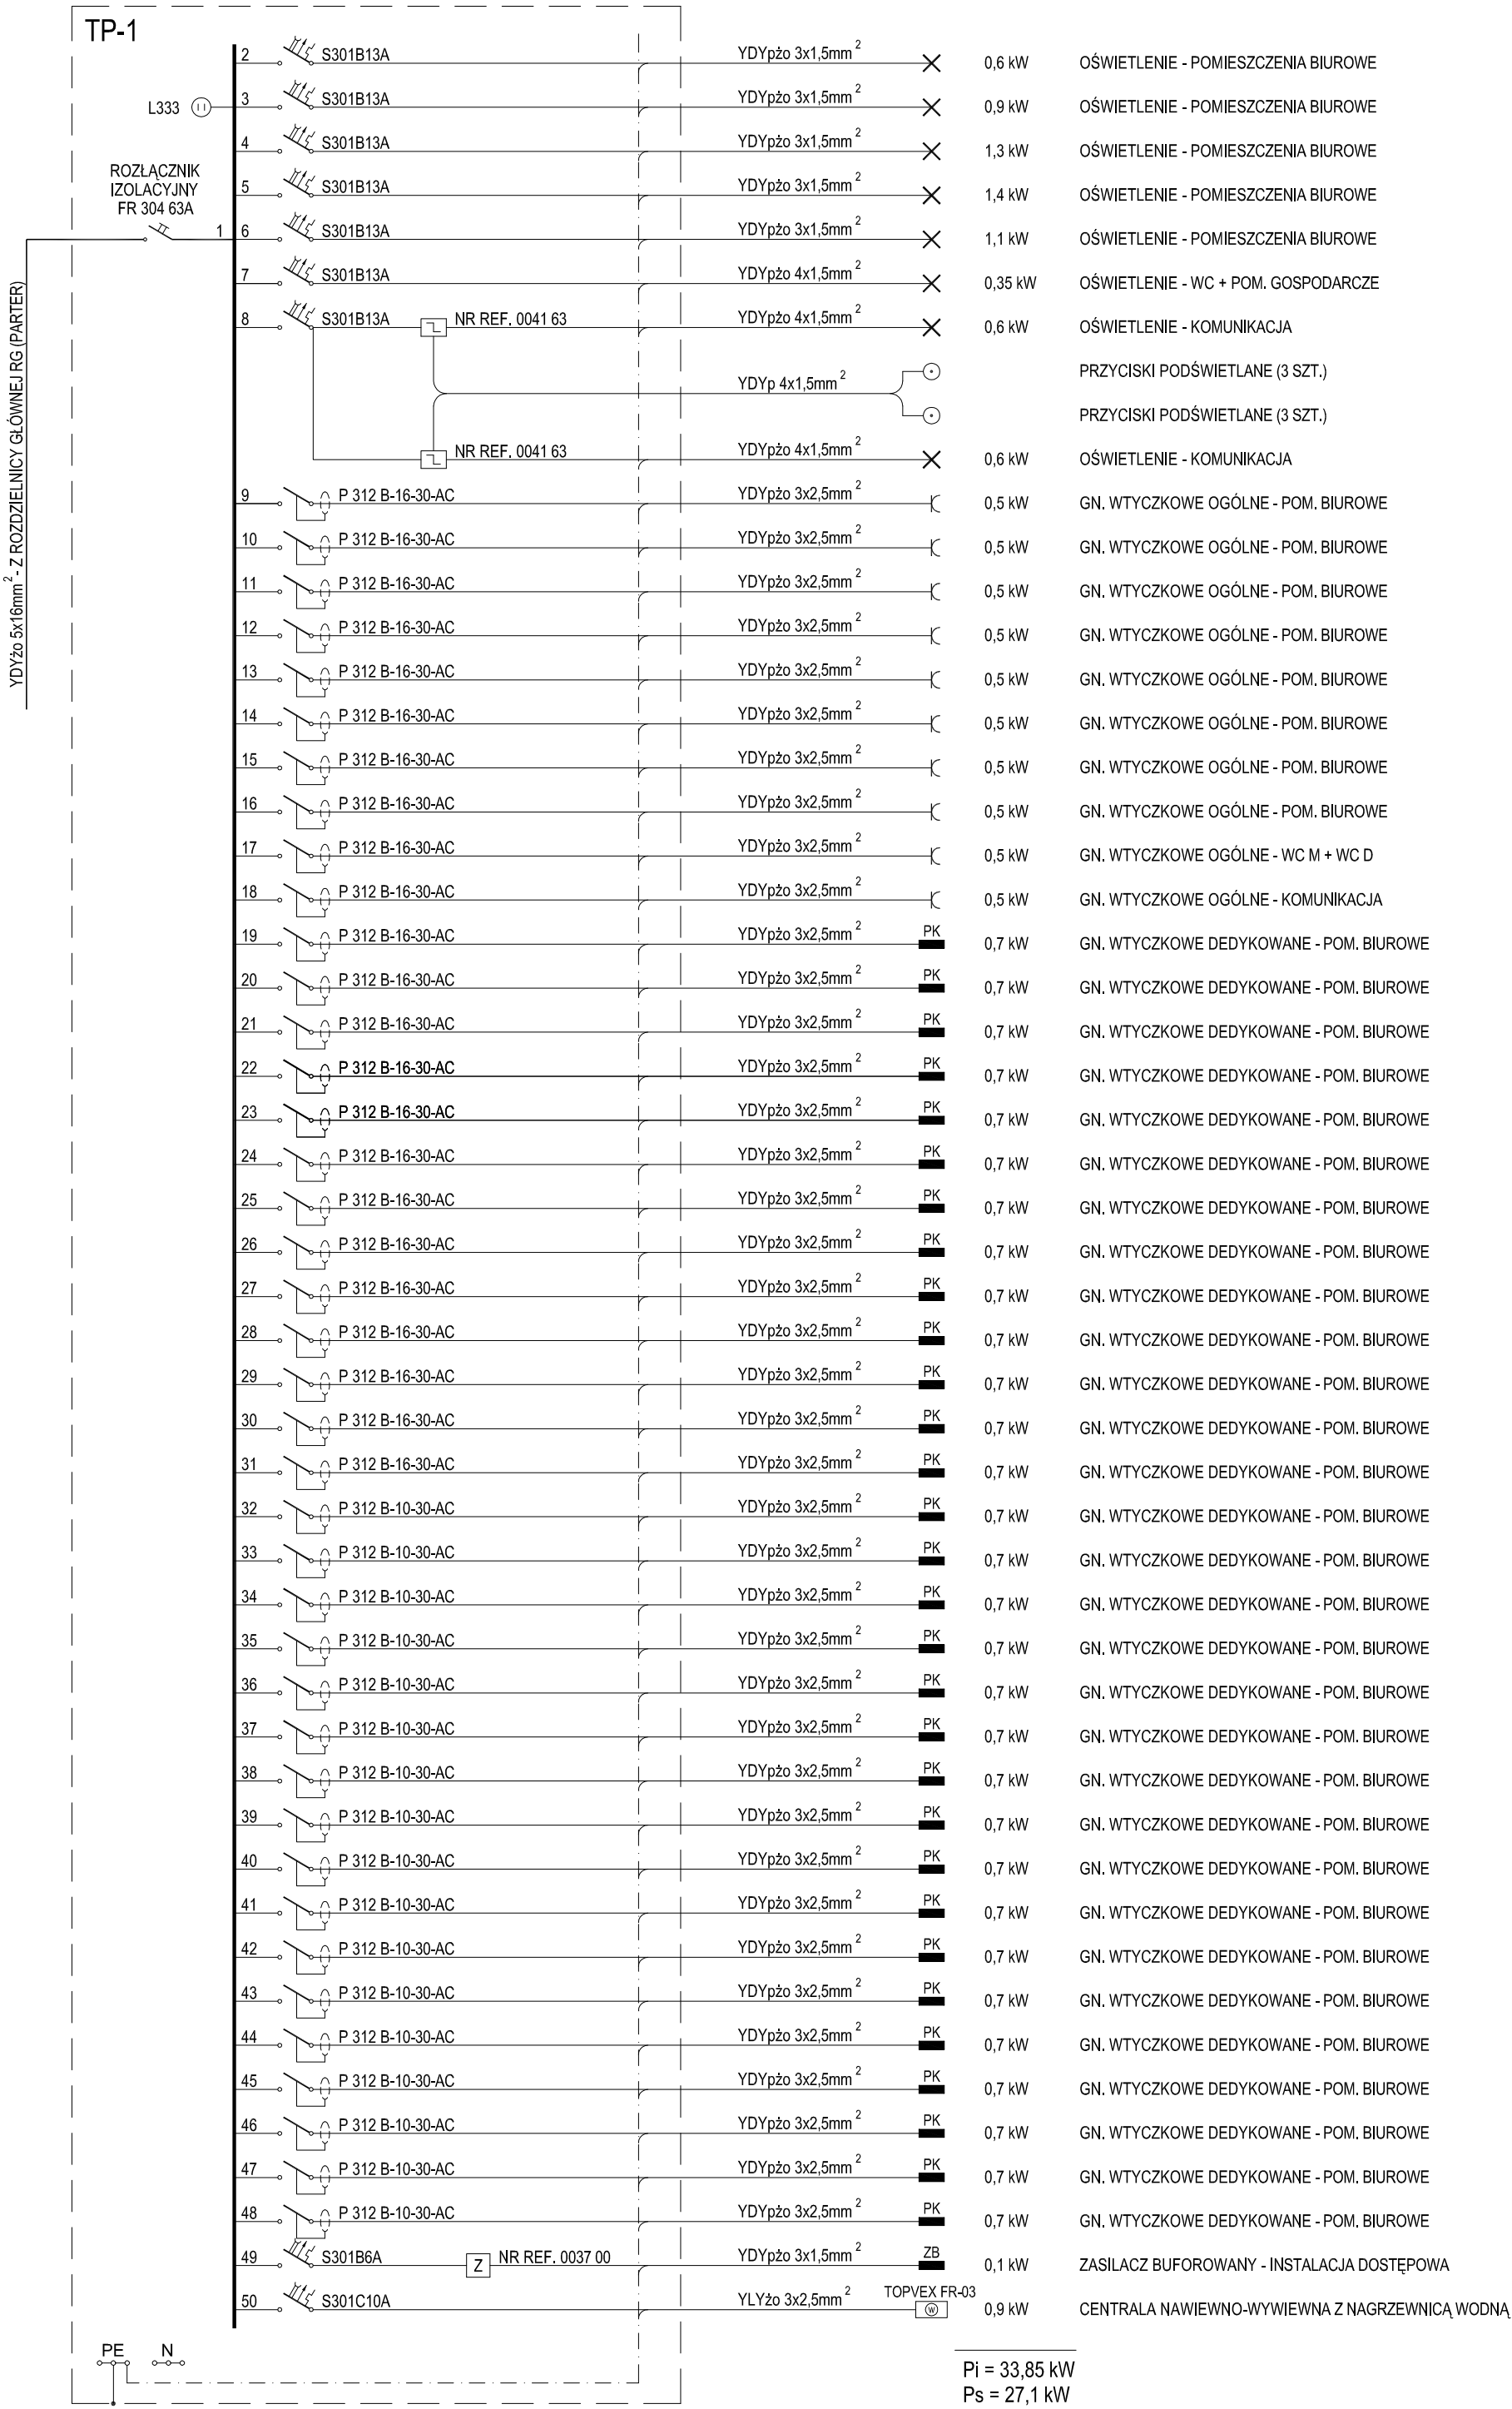

UWAGI

1. TABLICĘ ROZDZIELCZĄ TP-1 WYKONAĆ JAKO TYPOWĄ ROZDZIELNICĘ
WNĘKOWĄ TYPU EKINOXE TX 4x18 (72-MODUŁOWĄ) Z DRZWIČZKAMI
IZOLACYJNYMI
2. TABLICĘ ROZDZIELCZĄ WYPOSAŻYĆ W ZAMEK PATENTOWY

SAMOCZYNNE WYŁĄCZENIE
ZASILANIA

PROJEKT BUDOWLANY - INSTALACJE ELEKTRYCZNE BUDYNEK UŻYTECZNOŚCI PUBLICZNEJ CENTRUM SPRAW SPOŁECZNYCH ROZBUDOWA ISTNIEJĄCEGO BUDYNKU MIEJSKIEGO OŚRODKA POMOCY SPOŁECZNEJ 78-100 KOŁOBRZEG UL. OKOPOWA DZIAŁKA NR 93, OBRĘB 2		
TYTUŁ	RZUT PARTERU 1:100	
AUTOR	mgr inż. Sylwester Tetera [upr. ZAP/0148/POOE/07]	
SPRAWDZAJĄCY	mgr Inż. Jacek Jędrzejewski [upr. UAN/U/7342/36/91]	
JEDNOSTKA PROJEKTUJĄCA SYLWESTER TETERA 78-100 KOŁOBRZEG UL. RUBINOWA 22	RYS. 15 31 - 03 - 2013	