



WŁAZOWA DN1200
SKALA 1:25

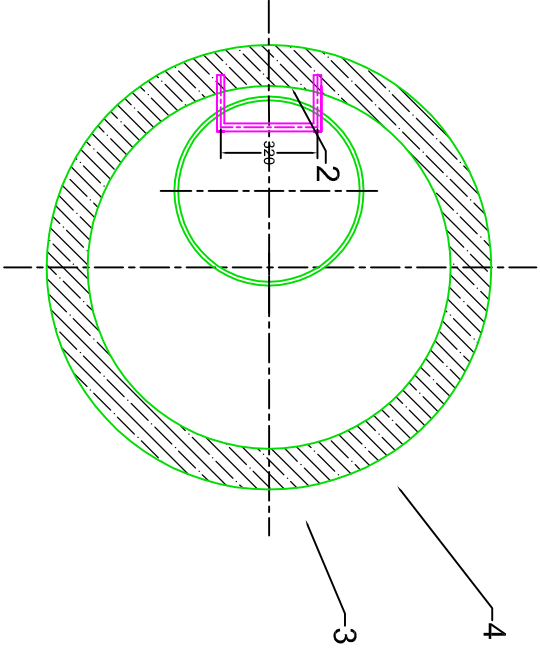

szczegół wykonania kaskady zewnętrznej

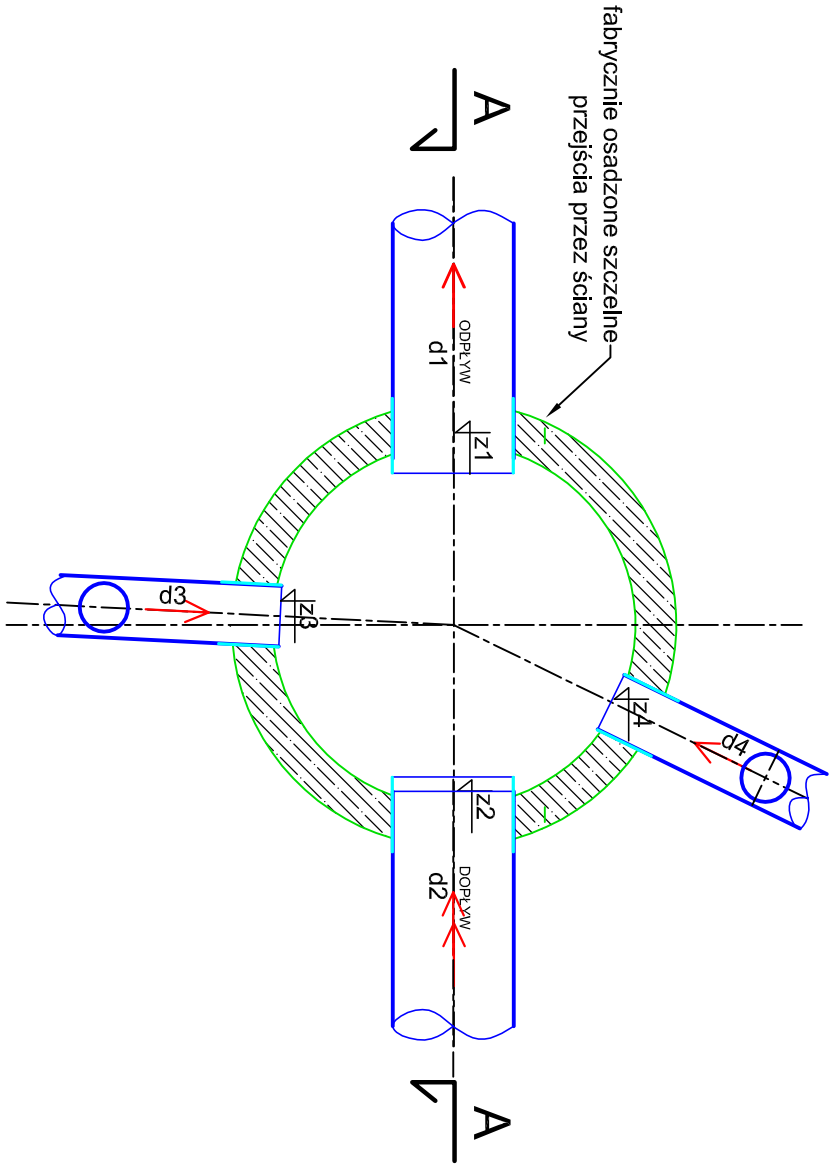

AUTORSKA PRACOWNIA PROJEKTOWA mgr inż. Bartosz Szmajewski 73-635 KOŚCIELAK, ul. Wierzbowa 8 tel. 502 161 562			
projektowała:	mgr inż. Monika Machniewska	upewnienie do poj. bez ograniczeń w spec. smółkanej nr 246/0108/PWOS/12	DATA grudzień 2016
sprawdzał:	mgr inż. Grzegorz Darszkieiewicz	upewnienie do poj. bez ograniczeń w spec. smółkanej nr 246/0108/PWOS/08	SKALA 1:25
			NR RYSUNKU S8