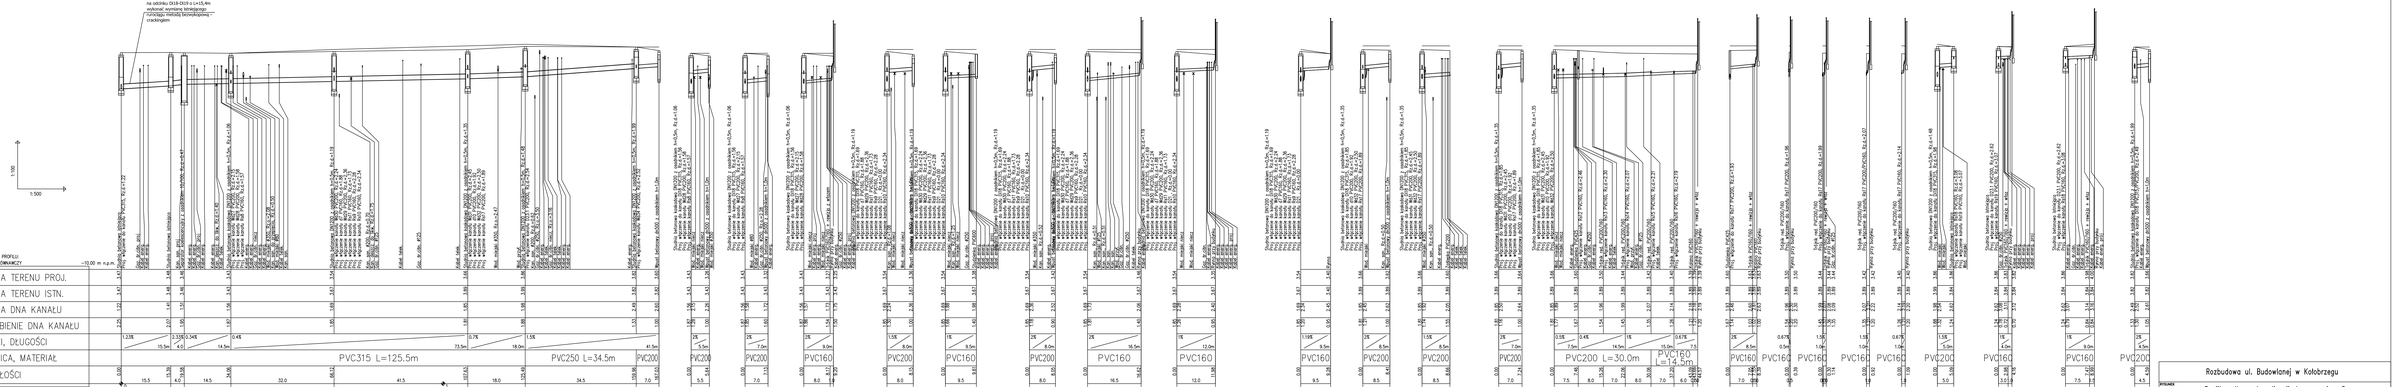

Rozbudowa ul. Budowlanej w Kołobrzegu	
Profil podluzny kanalizacji deszczowej cz.3	
autor projektu: mgr inż. Bartosz Sankowski	sprawdził ze str. bran. w zak. sanit.: mgr inż. Monika Wachniewska
architekt sprawdzający: mgr inż. Grzegorz Doroszkiewicz	sprawdził ze str. bran. w zak. sanit.:
data: grudzień 2018	
skala: 1:100/500	
nr arkuszy: 5	

BRANŻA