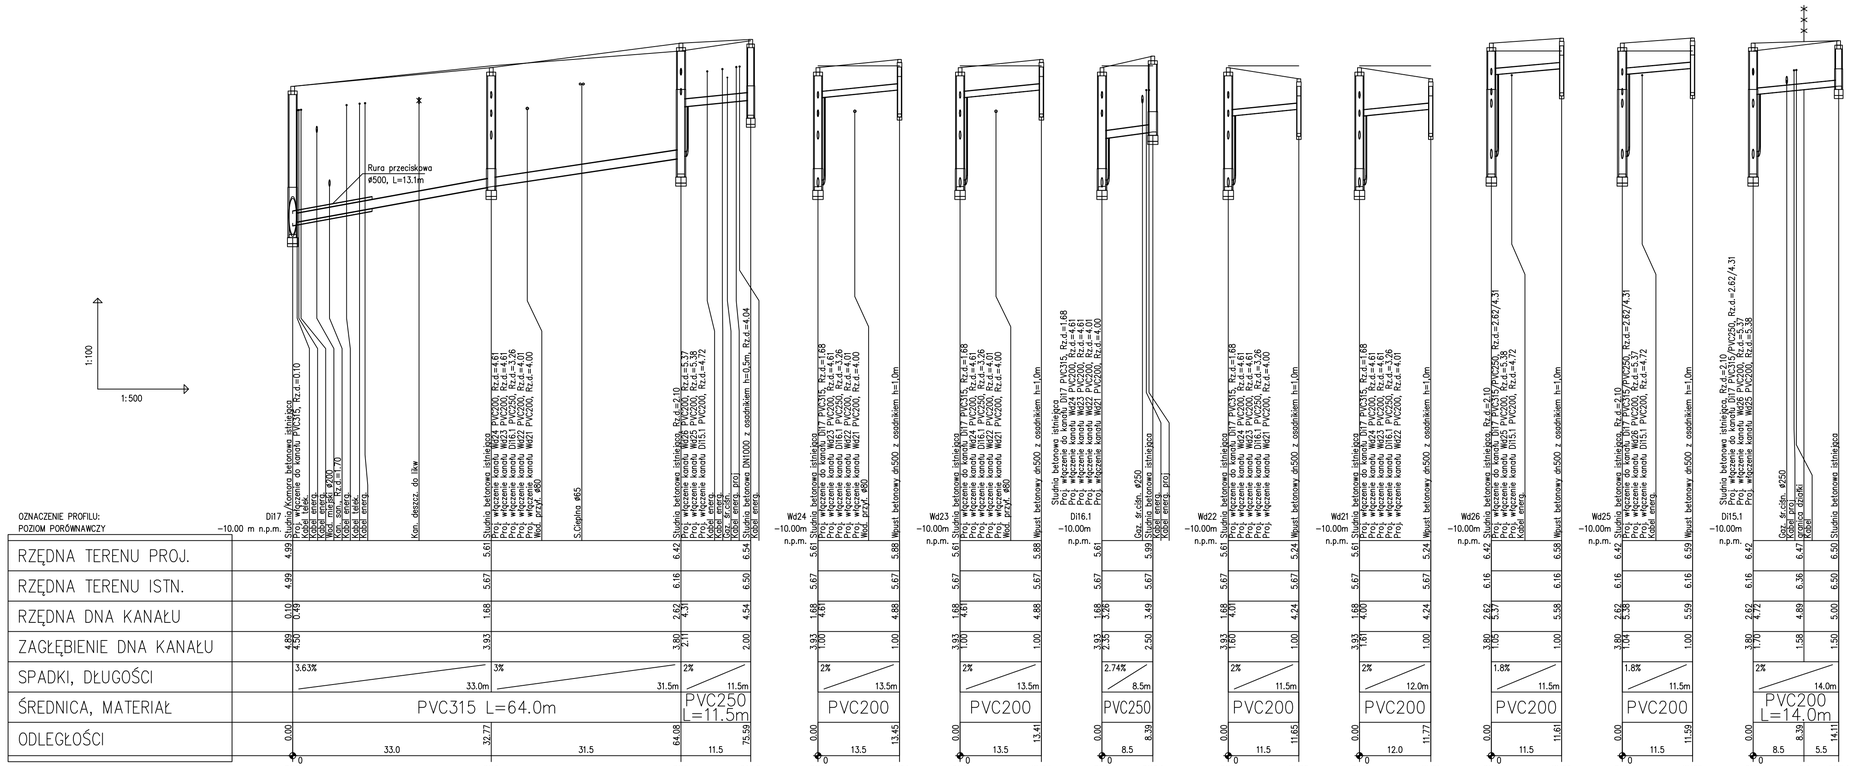

Rozbudowa ul. Budowlanej w Kołobrzegu

RYSUNEK

Profil podłużny kanalizacji deszczowej cz.2

AUTORSKA PRACOWNIA PROJEKTOWA mgr inż. Bartosz Sawlewicz 75-535 KOSZALIN, ul.Bartosza 8, tel. 502 168 562	projektował: mgr inż. Monika Machniewska	sprawdził: mgr inż. Grzegorz Daraszkiewicz	uprawnienia do proj. bez ograniczeń w spec. samilnej nr ZAP/0103/POOS/12	DATA grudzień 2016
			uprawnienia do proj. bez ograniczeń w spec. samilnej nr ZAP/0186/POOS/18	SKALA 1:100/500
				NR RYSUNKU S4