



4




5



6



7

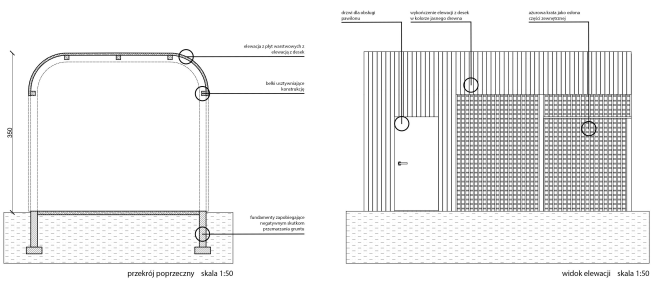


przekrój poprzeczny skala 1:50

widok elewacji skala 1:50

- legenda:
- I - numer pawilonu
 - II - pawilon z zieleńcem
 - III - pawilon z modułami
 - IV - pawilon z zieleńcem
- pow. utwardzona
 - pow. utwardzona - drewniane
 - pow. zielona
 - projektowane pawilony
 - granice opracowania
 - projektowany paszory
 - linie drzew
 - ▽ oznaczenie widoku




obszar 2

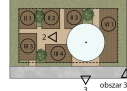


obszar 3



obszar 5667

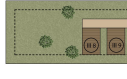


obszar 11

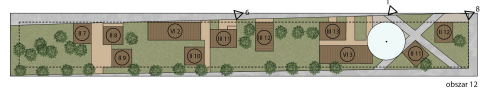

obszar 12

projekt zagospodarowania wybranych terenów skala 1:500

OBSZAR 3

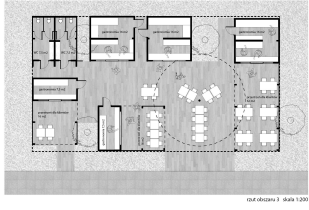

plan obszaru 3 skala 1:200



elewacja północna skala 1:200



elewacja południowa skala 1:200



elewacja zachodnia skala 1:200




elewacja wschodnia skala 1:200

OBSZAR 5667



plan obszaru 5667 skala 1:200

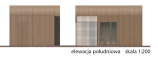

elewacja północna skala 1:200



elewacja południowa skala 1:200



elewacja zachodnia skala 1:200



elewacja wschodnia skala 1:200



elewacja północna skala 1:200



elewacja południowa skala 1:200



elewacja zachodnia skala 1:200



elewacja wschodnia skala 1:200

pawilon nr 7 - wersja handlowa

pawilon nr 7 - wersja gastronomiczna

OBSZAR 12




elewacja północna skala 1:200

elewacja południowa skala 1:200

elewacja zachodnia skala 1:200

elewacja wschodnia skala 1:200

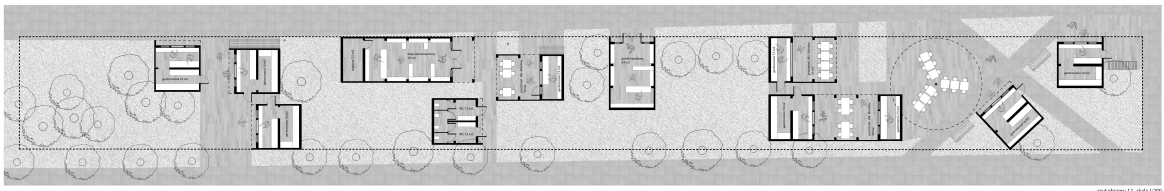

plan obszaru 12 skala 1:200