

**UCHWAŁA NR XI/142/19
RADY MIASTA KOŁOBRZEG**

z dnia 25 lipca 2019 r.

**w sprawie zmiany uchwały w sprawie przystąpienia do sporządzania zmiany
miejscowego planu zagospodarowania przestrzennego
części obszaru miasta Kołobrzeg - Uzdrowisko Wschód
dla terenu położonego pomiędzy ul. A. Sułkowskiego, ul. Wschodnią
a ul. 4 Dywizji Wojska Polskiego**

Na podstawie art. 18 ust. 2 pkt 5 ustawy z dnia 8 marca 1990 r. o samorządzie gminnym (Dz. U. z 2019 r. poz. 506) oraz art. 14 ust. 1 i 2 w związku z art. 27 ustawy z dnia 27 marca 2003 r. o planowaniu i zagospodarowaniu przestrzennym (Dz. U. z 2018 r. poz. 1945 z późn. zm.) **uchwała się, co następuje:**


§ 1. W Uchwale Nr XLIX/620/14 Rady Miasta Kołobrzeg z dnia 25 lipca 2014 r. w sprawie przystąpienia do sporządzania zmiany miejscowego planu zagospodarowania przestrzennego części obszaru miasta Kołobrzeg - Uzdrowisko Wschód dla terenu położonego pomiędzy ul. A. Sułkowskiego, ul. Wschodnią a ul. 4 Dywizji Wojska Polskiego zmienia się granice obszaru objętego zmianą planu zgodnie z załącznikiem graficznym stanowiącym integralną część niniejszej uchwały.

§ 2. Wykonanie niniejszej uchwały powierza się Prezydentowi Miasta Kołobrzeg.

§ 3. Uchwała wchodzi w życie z dniem podjęcia.

Przewodniczący Rady

Jacek Woźniak

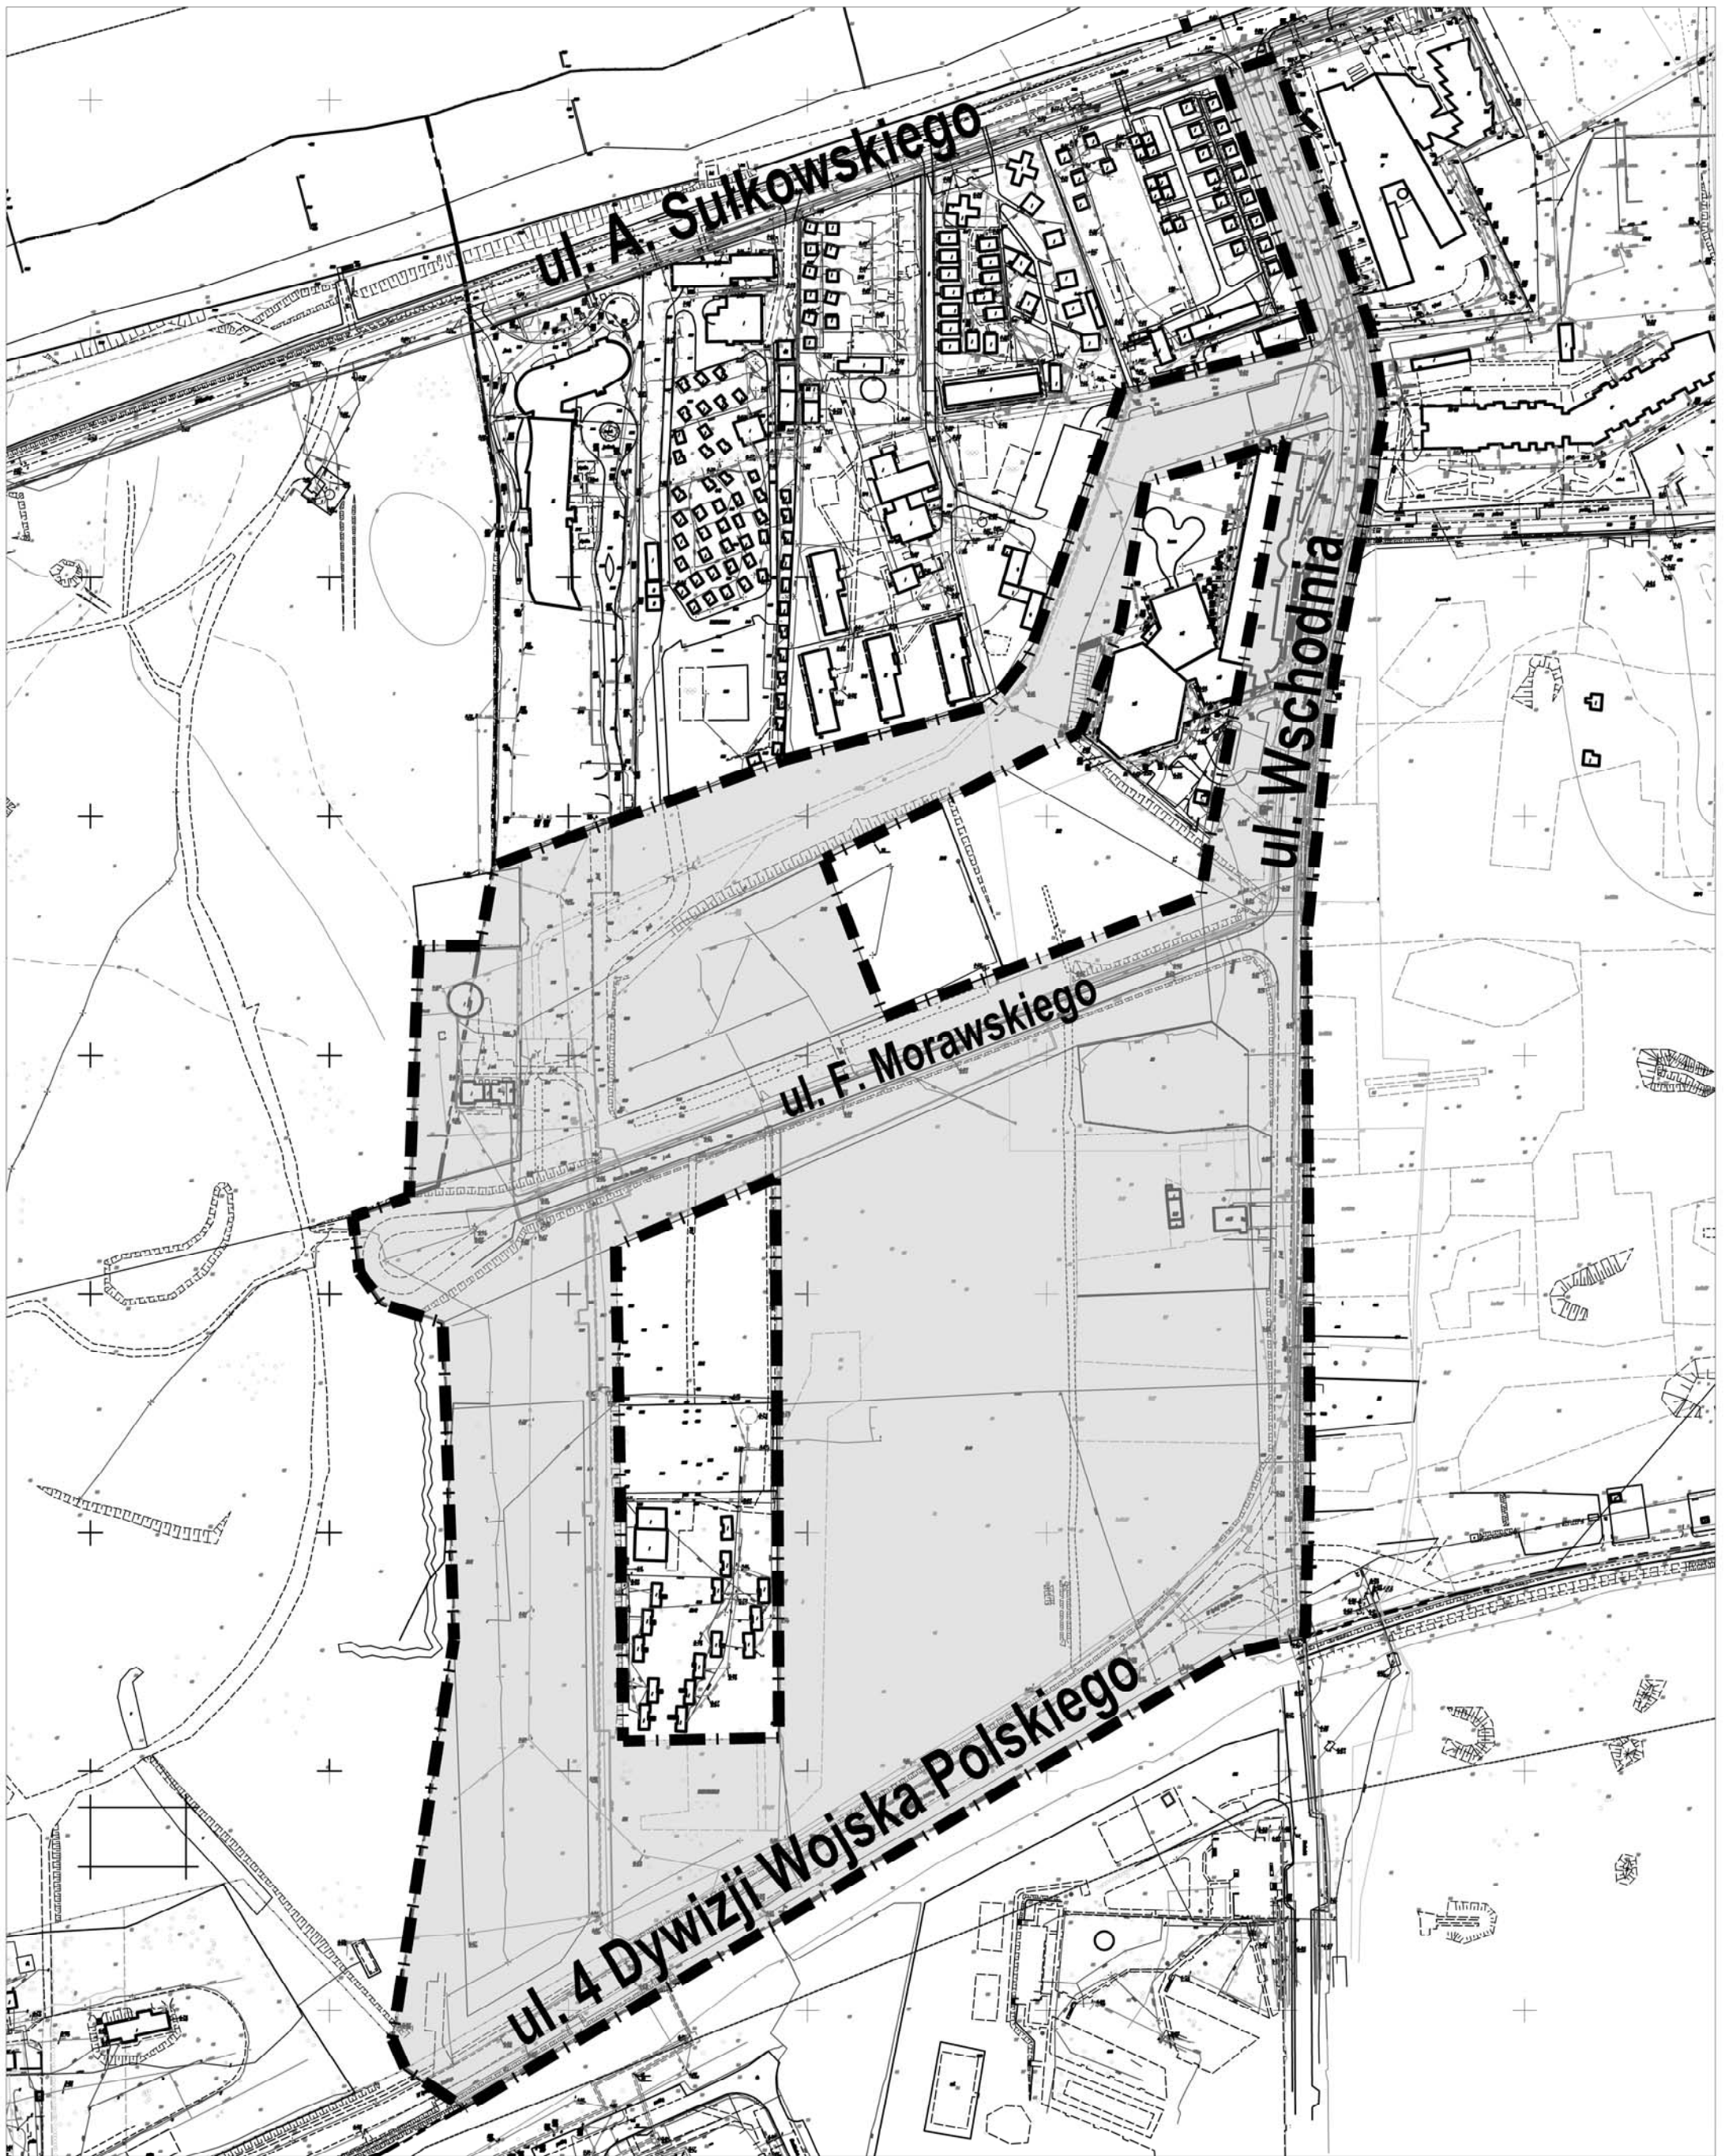

Załącznik graficzny
do uchwały Nr XI/142/19
Rady Miasta Kołobrzeg
z dnia 25 lipca 2019 r.

skala 1:2500

— | — | — | — granica obszaru objętego zmianą