

**UCHWAŁA NR XX/261/16
RADY MIASTA KOŁOBRZEG**

z dnia 31 maja 2016 r.

w sprawie ustanowienia służebności przesyłu na działkach nr 12/8 obręb 13 przy ul. Kupieckiej i 117/9 obręb 5 przy ul. Fredry w Kołobrzegu

Na podstawie art. 18 ust. 2 pkt 9 lit.a ustawy z dnia 8 marca 1990 roku o samorządzie gminnym (Dz. U. z 2016 r. poz. 446), art. 13 ust. 1 ustawy z dnia 21 sierpnia 1997 roku o gospodarce nieruchomościami (Dz. U. z 2015 r. poz. 1774 z późn. zm.) i art. 305¹ ustawy z dnia 23 kwietnia 1964 roku - Kodeks cywilny (Dz. U. z 2016 r. poz. 380) **Rada Miasta Kołobrzeg uchwala, co następuje:**

§ 1. 1. Wyraża się zgodę na ustanowienie służebności przesyłu na rzecz Energa-Operator Spółka Akcyjna z siedzibą w Gdańsku, Oddział w Koszalinie na czas nieokreślony, na działkach:

- 1) nr 12/8 obręb 13 o powierzchni 0,0381 ha przy ul. Kupieckiej - linia kablowa 15 kV (3xXRUHAKXS 1x240 wraz z elementami towarzyszącymi) o długości 23m;
- 2) nr 117/9 obręb 5 o powierzchni 0,2083 ha przy ul. Fredry - linia kablowa 15 kV (3xXRUHAKXS 1x240 wraz z elementami towarzyszącymi) o długości 111m.

2. Linie kablowe opisane w ustępie 1 pkt 1 i 2, przedstawione zostały kolorem zielonym na załącznikach mapowych stanowiących integralną część uchwały.


§ 2. Wykonanie uchwały powierza się Prezydentowi Miasta Kołobrzeg.

§ 3. Uchwała wchodzi w życie z dniem podjęcia.

Przewodniczący Rady


Ryszard Szufel

Załącznik Nr 1 do Uchwały Nr XX/261/16
Rady Miasta Kołobrzeg
z dnia 31 maja 2016 r.

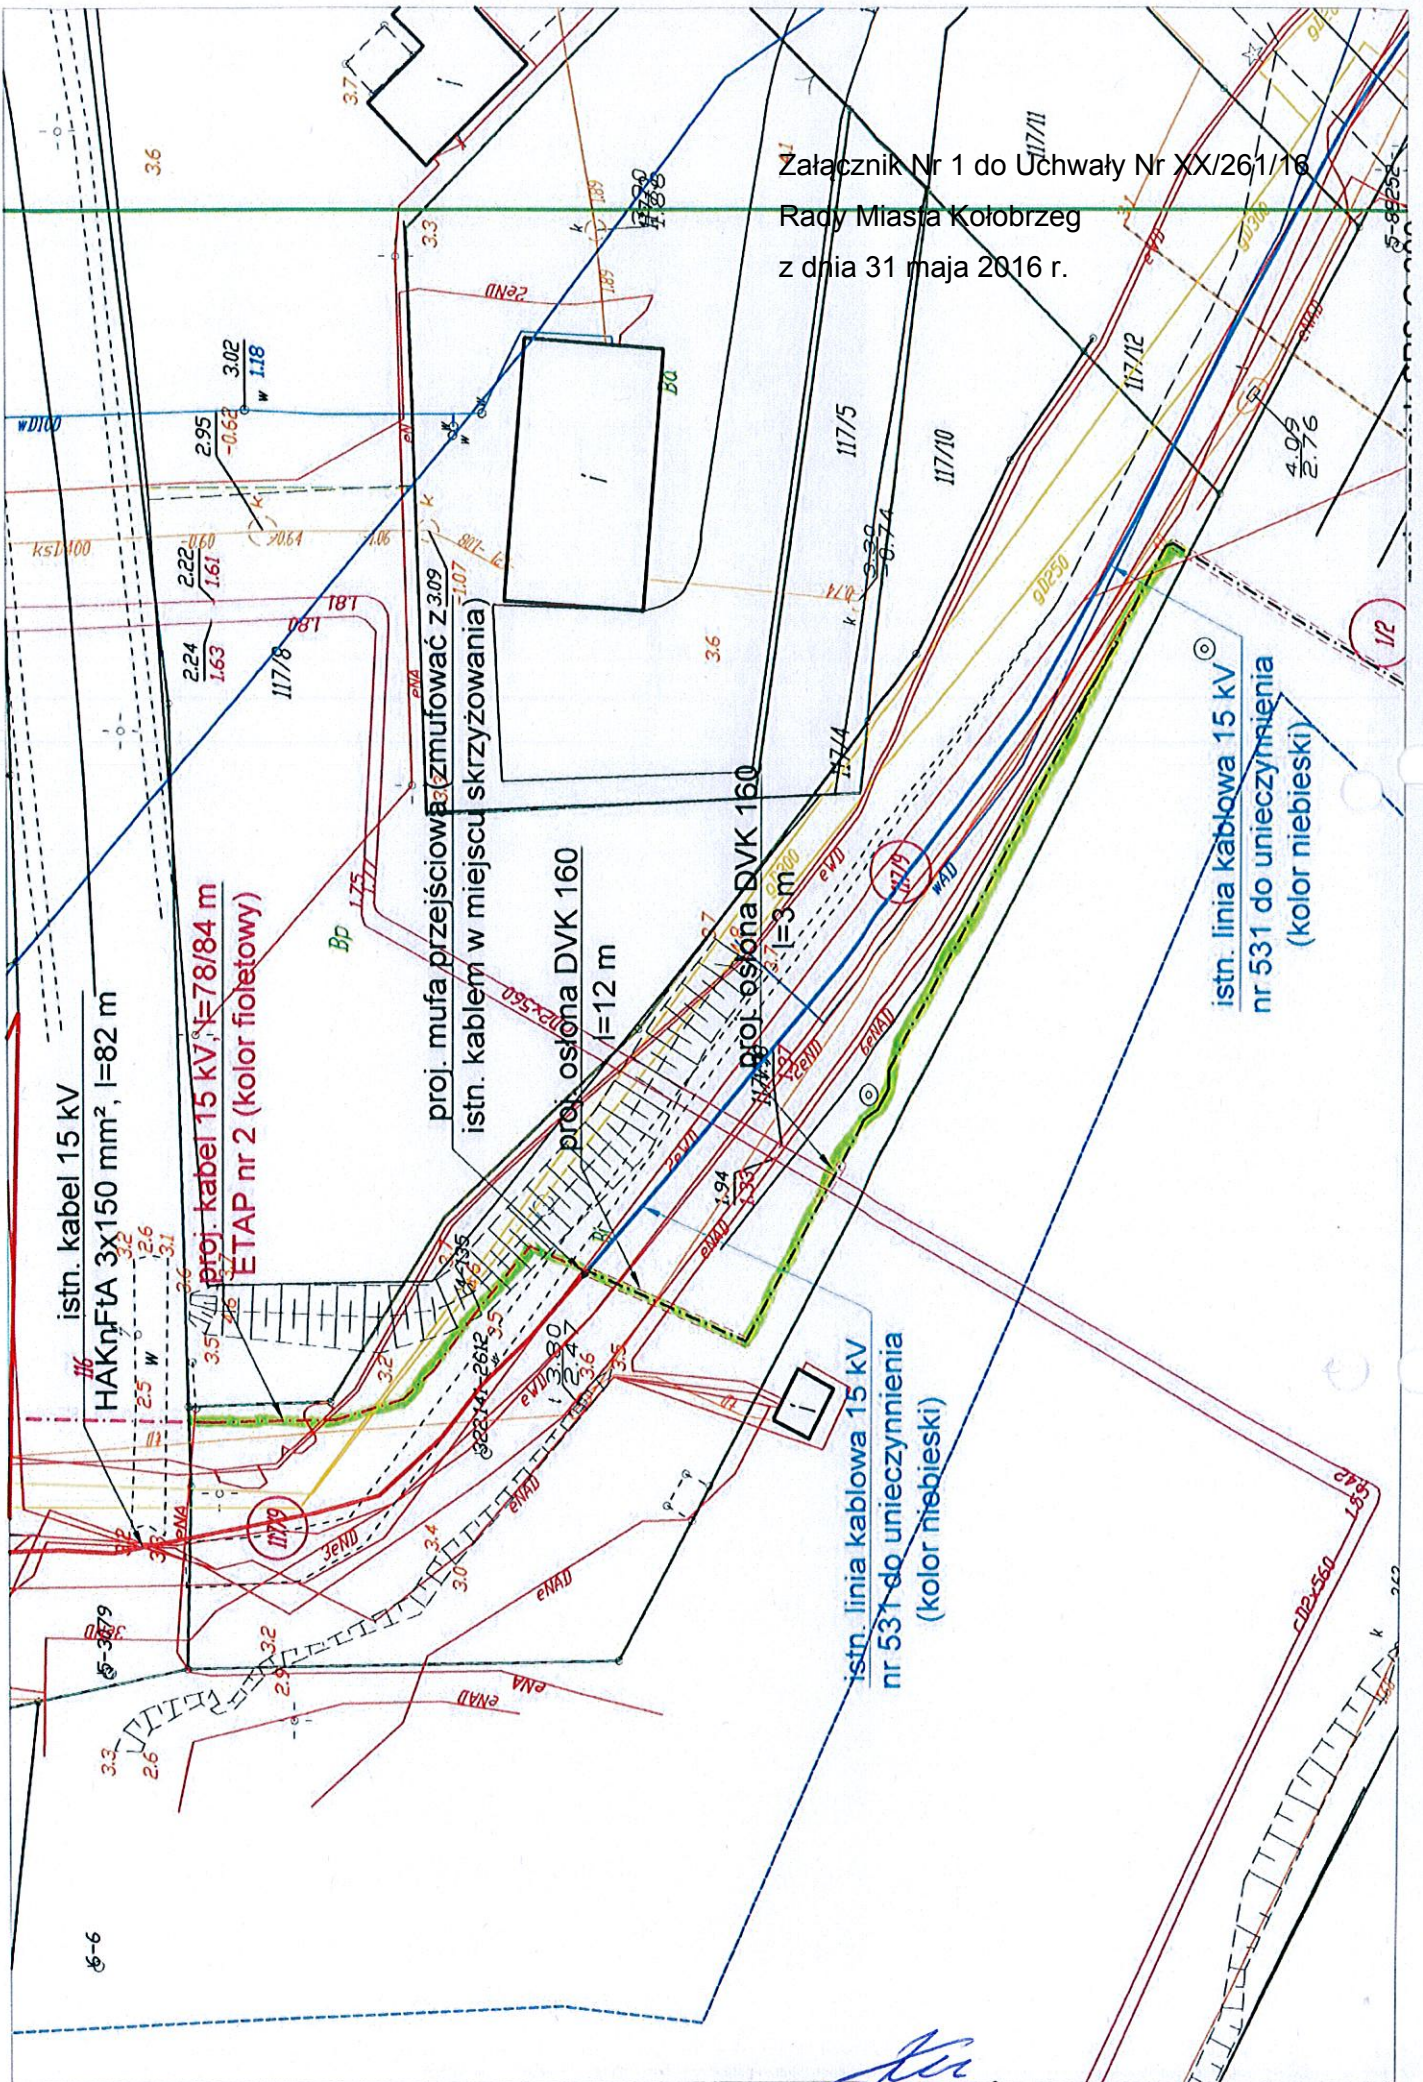

istn. linia kablowa 15 kV
nr 531 do unieczynnienia
(kolor niebieski)

istn. linia kablowa 15 kV
nr 531 do unieczynnienia
(kolor niebieski)

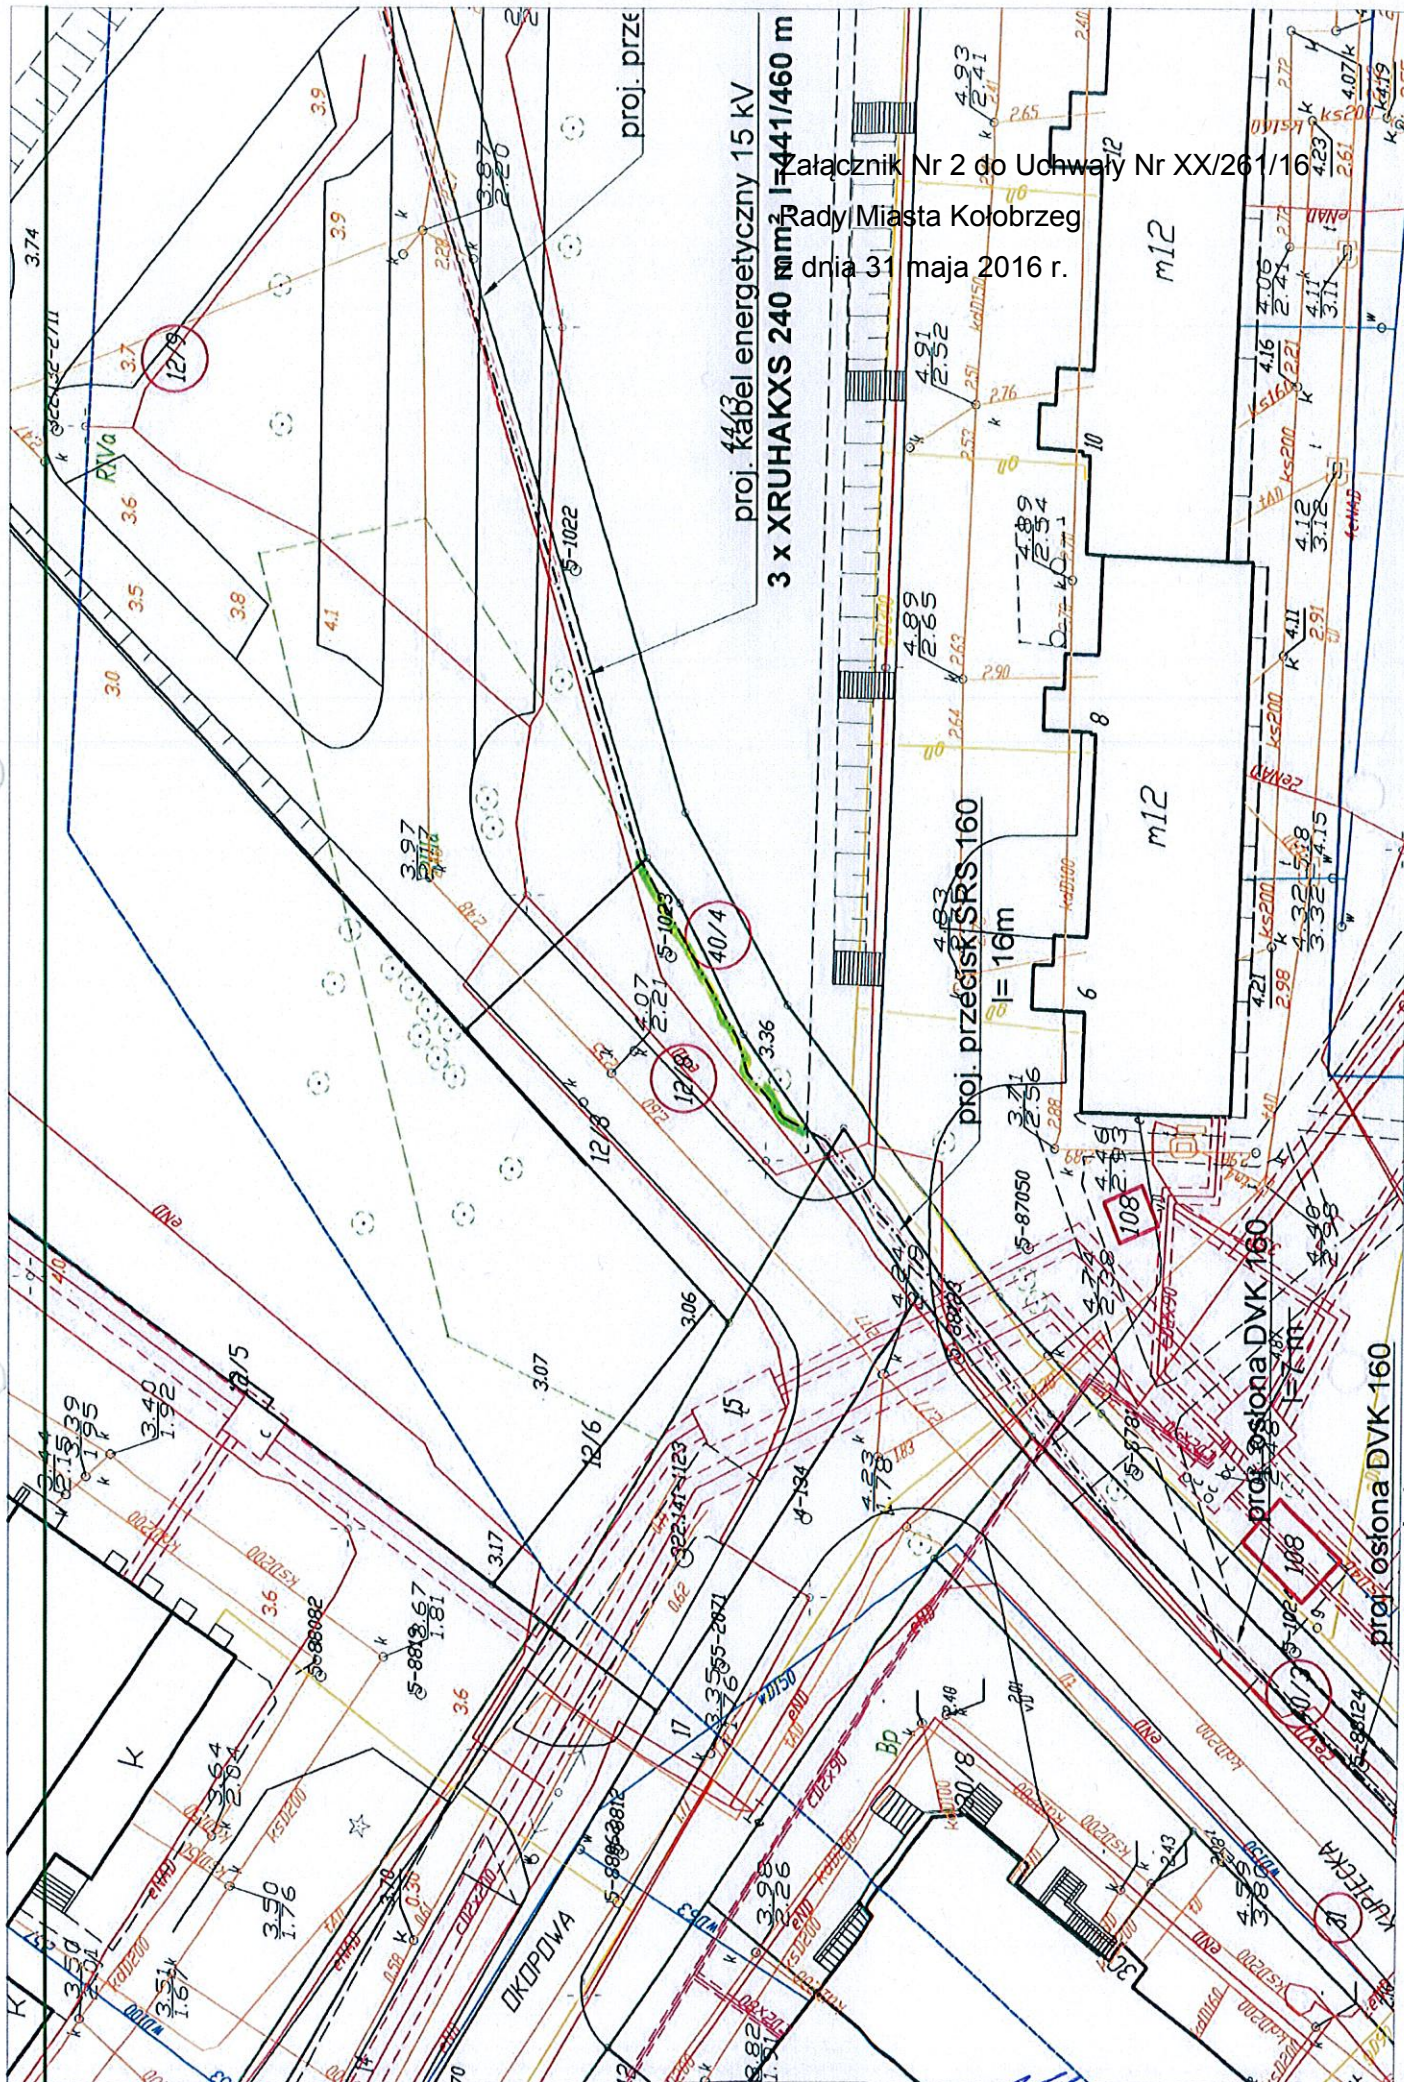

załącznik Nr 2 do Uchwały Nr XX/261/16
 Rady Miasta Kolobrzeg
 dnia 31 maja 2016 r.