

**UCHWAŁA NR XXIV/340/16
RADY MIASTA KOŁOBRZEG**

z dnia 30 września 2016 r.

w sprawie oddania w dzierżawę na okres do dnia 30.09.2017 r. działki o numerze 99/11 oraz części działki o numerze 99/8 obręb 4, położonych przy ulicy Portowej/Towarowej w Kołobrzegu

Na podstawie art. 18 ust. 2 pkt 9 lit.a ustawy z dnia 8 marca 1990 roku o samorządzie gminnym (Dz. U. z 2016 r. poz. 446) Rada Miasta Kołobrzeg uchwala, co następuje:

§ 1. Wyraża się zgodę na wydzierżawienie na rzecz dotychczasowego dzierżawcy, na okres do dnia 30.09.2017 r. działki o numerze 99/11 oraz części działki o numerze 99/8 obręb 4 o łącznej powierzchni 0,1913 ha, położonych w Kołobrzegu przy ulicy Portowej/Towarowej przeznaczonych na parking, szczegółowo oznaczonych na załączniku graficznym do niniejszej uchwały.

§ 2. Traci moc uchwała Nr XXIII/314/16 Rady Miasta Kołobrzeg z dnia 26 sierpnia 2016 r. w sprawie oddania w dzierżawę na okres do dnia 30.09.2017 r. działki o numerze 99/11 oraz części działki o numerze 99/8 obręb 4, położonych przy ulicy Portowej/Towarowej w Kołobrzegu.

§ 3. Wykonanie uchwały powierza się Prezydentowi Miasta Kołobrzeg.

§ 4. Uchwała wchodzi w życie z dniem podjęcia.


Przewodniczący Rady

Ryszard Szufel

Województwo: Zachodniopomorskie
Powiat: Kolobrzeski
Jednostka ewidencyjna: Kolobrzeg
Obręb: 0004
Działka: 99/8, 99/11

POMIAR POWIERZCHNI PARKINGU
SKALA 1:500

PRACOWNIA GEODEZYJNA
Bartosz Koczara
ul. Mazowiecka 26E/16, 78-100 Kolobrzeg
tel. 501 722 162
NIP: 671-173-86-77, REGON: 321950215

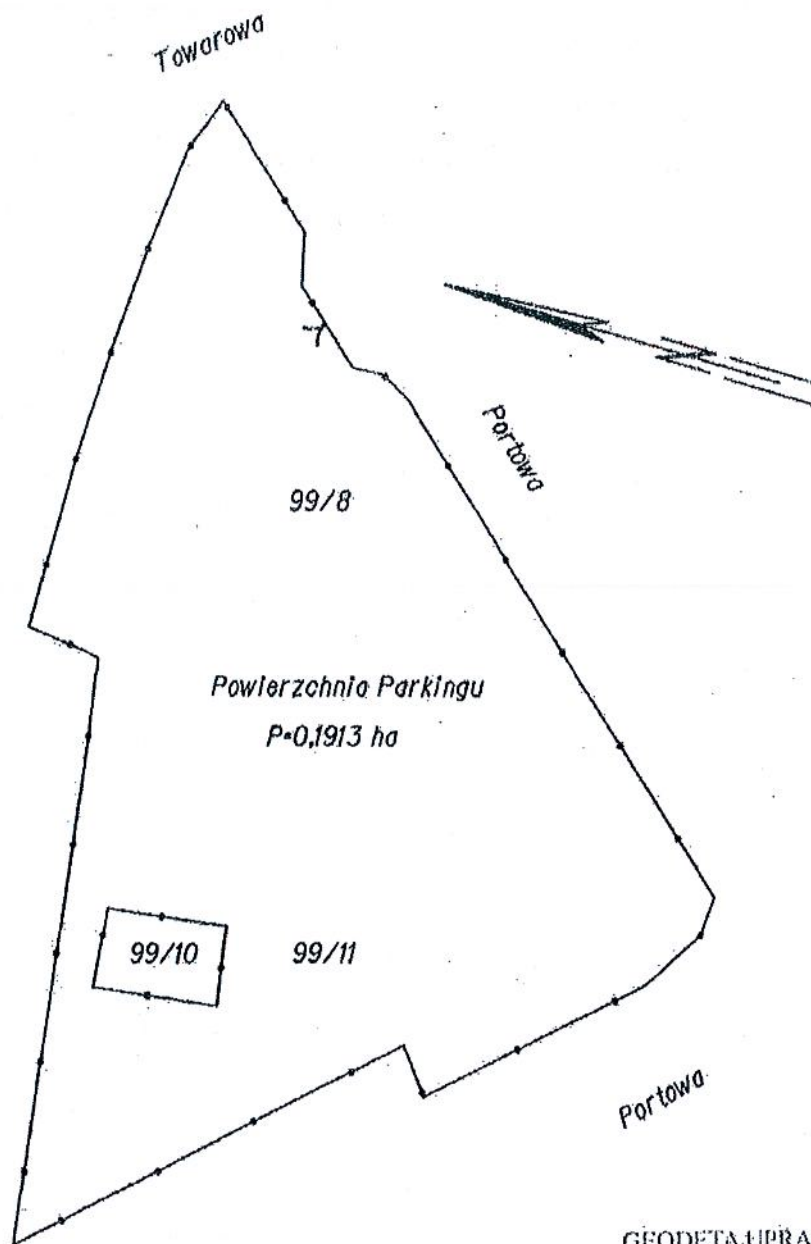

GEODETA UPRAWNIONY
mgr inż. Bartosz Koczara
Nr uprawnień 20373
ul. Mazowiecka 26E/16, 78-100 Kolobrzeg
tel. 501 722 162