

**UCHWAŁA NR LVI/827/22
RADY MIASTA KOŁOBRZEG**

z dnia 30 listopada 2022 r.

w sprawie zmiany ustanowionej służebności przesyłu obciążającej działkę gruntu nr 2/7 oraz ustanowienia służebności przesyłu obciążającej działkę gruntu nr 2/11 położonych w obrębie 20 miasta Kołobrzeg

Na podstawie art. 18 ust. 2 pkt. 9 lit. a ustawy z dnia 8 marca 1990 r. o samorządzie gminnym (Dz. U. z 2022 r. poz. 559 z późn. zm.), art. 13 ust. 1 ustawy z dnia 21 sierpnia 1997 r. o gospodarce nieruchomościami (Dz. U. z 2021 r. poz. 1899 z późn. zm.), art. 305¹ ustawy z dnia 23 kwietnia 1964 r. Kodeks cywilny (Dz. U. z 2022 r. poz. 1360 z późn. zm.)

Rada Miasta Kołobrzeg uchwala, co następuje:

§ 1. 1. Wyraża się zgodę na:

- 1) zmianę ustanowionej służebności przesyłu obciążającej stanowiącą własność Gminy Miasto Kołobrzeg działkę gruntu nr 2/7 obręb 20 położoną w Kołobrzegu poprzez uzupełnienie jej treści o możliwość eksploatacji powiększonego obszaru ogrodzenia odwadniająca z 2,0x2,0x2,2 m na 3,8x3,5x2,2 m tj. o powierzchnię 9,3 m² oraz gazociągu średniego ciśnienia PE dn 160/125 mm o długości 110,8 m;
- 2) ustanowienie służebności przesyłu obciążającej stanowiącą własność Gminy Miasto Kołobrzeg działkę gruntu nr 2/11 obręb 20 położoną w Kołobrzegu w zakresie eksploatacji gazociągu wysokiego ciśnienia DN 150 o długości 733 m oraz gazociągu średniego ciśnienia PE dn 160/125 mm o długości 936,3 m. na rzecz spółki Polska Spółka Gazownictwa spółka z ograniczoną odpowiedzialnością z siedzibą w Tarnowie na czas nieokreślony.

2. Ustala się strefę kontrolowaną dla urządzeń, o których mowa w ust. 1 pkt 1) i 2) w pasie o szerokości 1 m, po 0,5 m od osi sieci gazowych.


3. Przebieg urządzeń, w związku z którymi wyraża się zgodę na ustanowienie służebności przesyłu w ust. 1 przedstawia załącznik mapowy stanowiący integralną część uchwały.

§ 2. Wykonanie uchwały powierza się Prezydentowi Miasta Kołobrzeg.

§ 3. Uchwała wchodzi w życie z dniem podjęcia.

Przewodniczący Rady

Bogdan Błaszczyk

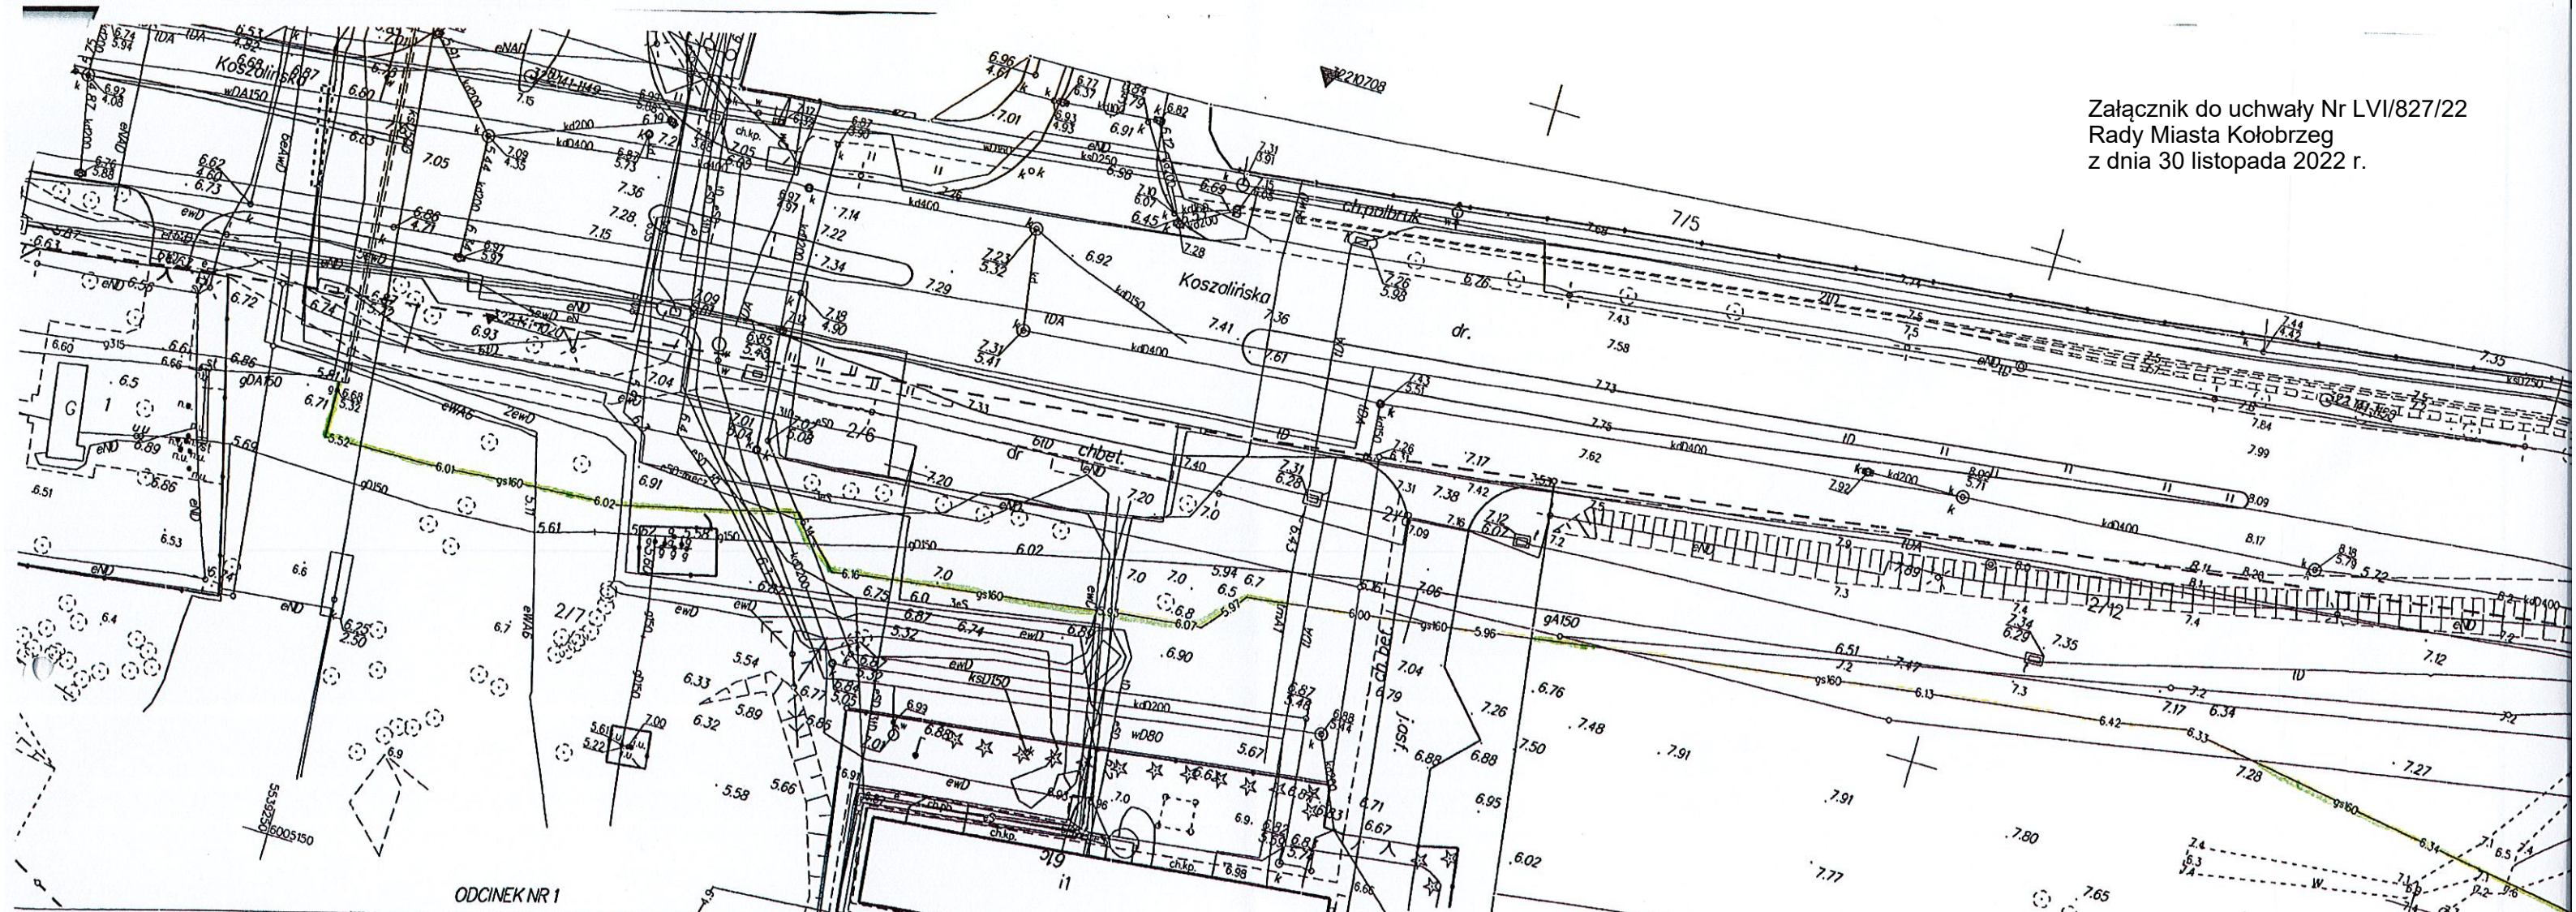

Geodezyjna inwentaryzacja powykonawcza obiektów budowlanych.

Gmina miejska KOŁOBRZEG
Obręb : 20 Miasta KOŁOBRZEG
Działka nr: 2/7, 2/9, 2/13, 2/11

Wykonano w ramach roboty geodezyjnej: HS-645/2018
IDN: 6640.2821.2018
Wykonał: Andrzej Falmer nr upr. 6603-1
w dniu 2020.12.01

Poświadczam, że niniejszy dokument został opracowany w wyniku prac geodezyjnych i kartograficznych, których rezultaty zawiera wyśnat techniczny pozytywnie zweryfikowany. Jednocześnie informuję, że jestem świadomy odpowiedzialności karnej za złożenie fałszywego oświadczenia.	
Instytutator zgłaszający prace geodezyjne	6640.2821.2018
Organizacja geodezyjna, który wykonał zgłoszenie	Starostwo kołobrzegi
Wykonawca prac geodezyjnych	P.U.G.K. "GEODET" s.c. Andrzej Falmer
Wzrost doświadczenia i załączony dokument zawierający wyniki pozytywne, weryfikacji	Protokół weryfikacji Nr 6640.2821.2018. 14521 z dnia 08.01.2020 r.
Imię i nazwisko oraz numer uprawnień zawodowych kierownika prac	Andrzej Falmer Nr uprawnień 6603

SKALA: 1:500

Sekcje: 5.217.25.25.4.3, 5.217.25.25.4.2, 5.217.25.25.4.4, 5.217.26.213.1

