

**UCHWAŁA NR XI/139/19  
RADY MIASTA KOŁOBRZEG**

z dnia 25 lipca 2019 r.

**w sprawie wzniesienia Pomnika „Basen Solny im. 100-lecia Ligi Morskiej i Rzeczej”**

Na podstawie art. 18 ust. 2 pkt 13 ustawy z dnia 8 marca 1990 r. o samorządzie gminnym (t.j. Dz. U. z 2019 r. poz. 506) Rada Miasta Kołobrzeg uchwala, co następuje:

**§ 1.** Postanawia się upamiętnić 100. Lecie istnienia Ligi Morskiej i Rzeczej poprzez wzniesienie pomnika upamiętniającego nadanie imienia basenowi portowemu „Basen Solny im. 100-lecia Ligi Morskiej i Rzeczej”, zgodnie z projektem stanowiącym załącznik nr 1 do uchwały.


**§ 2.** Ustala się lokalizację Pomnika na terenie działki nr 193, obr. 4 miasto Kołobrzeg, zgodnie z załącznikiem nr 2 do uchwały.

**§ 3.** Wykonanie uchwały powierza się Prezydentowi Miasta Kołobrzeg.




**§ 4.** Uchwała wchodzi w życie z dniem podjęcia.

Przewodniczący Rady

**Jacek Woźniak**

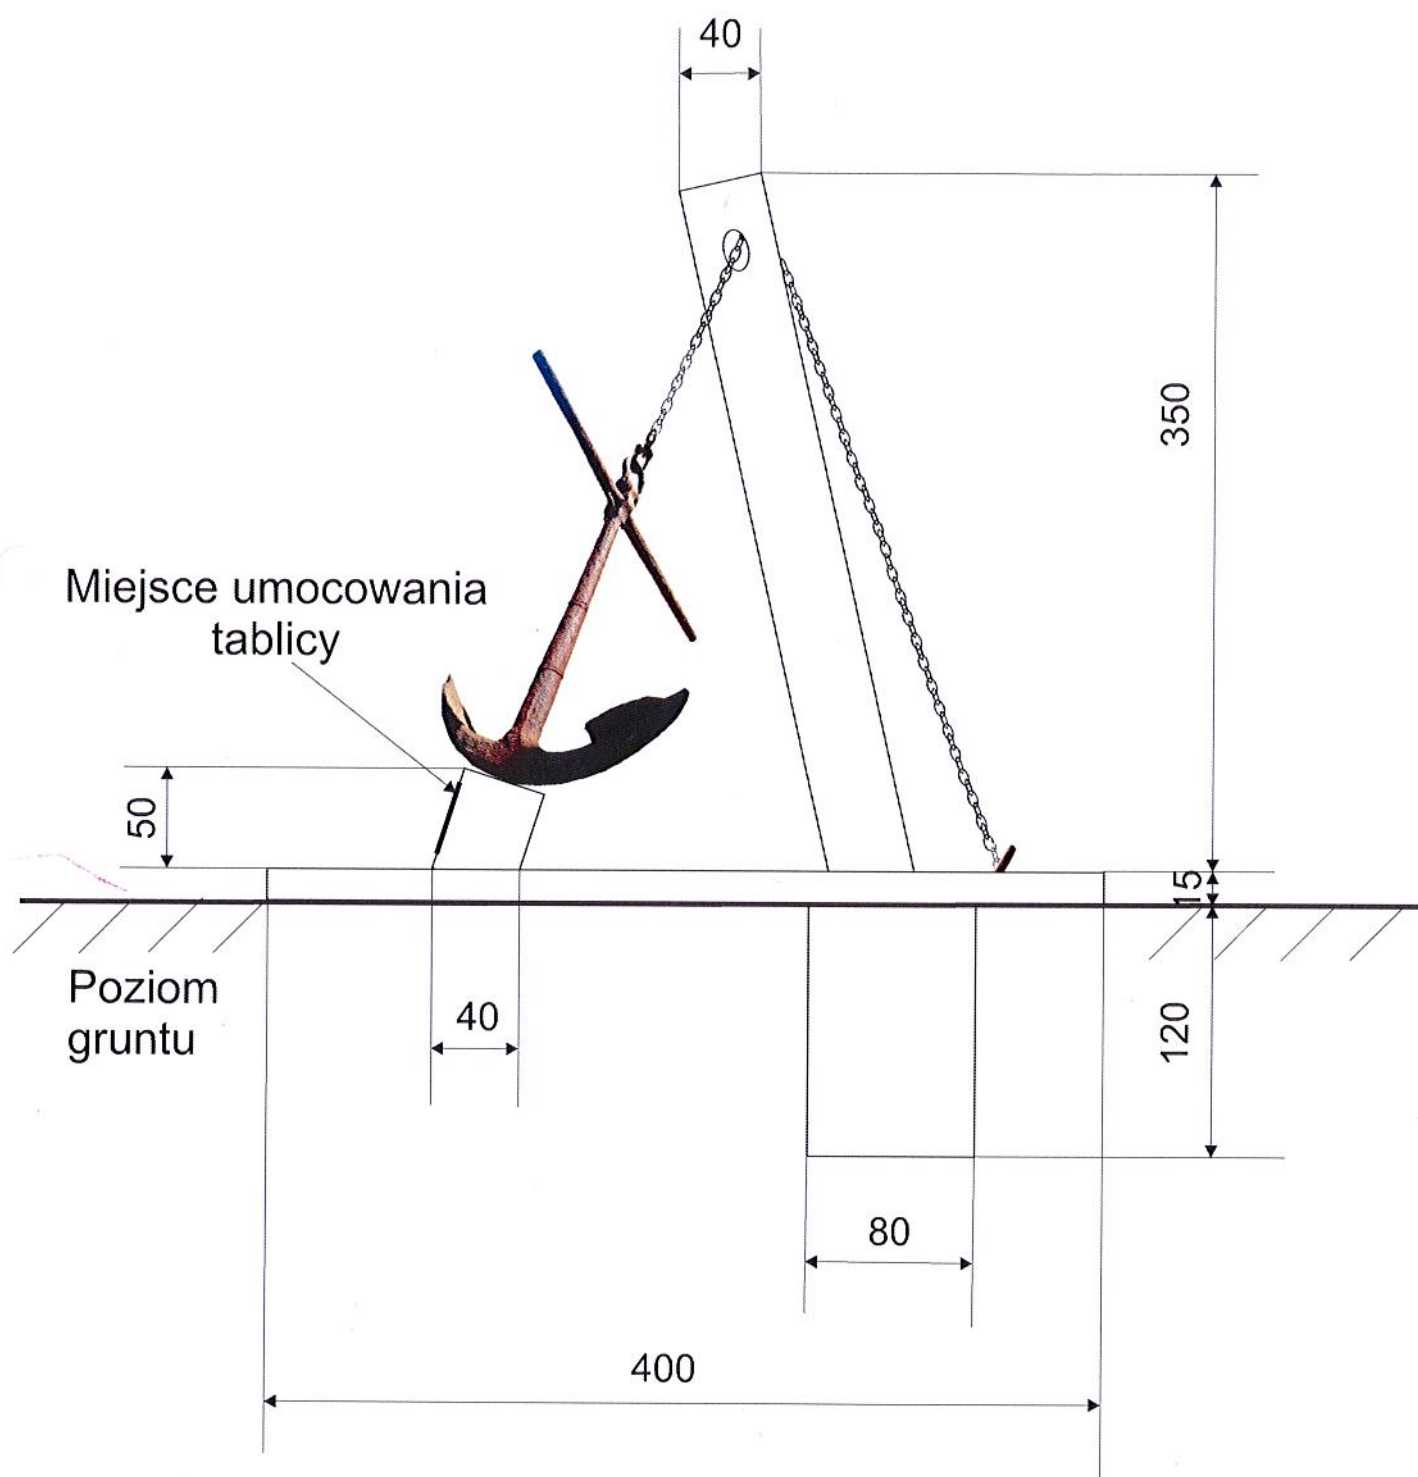



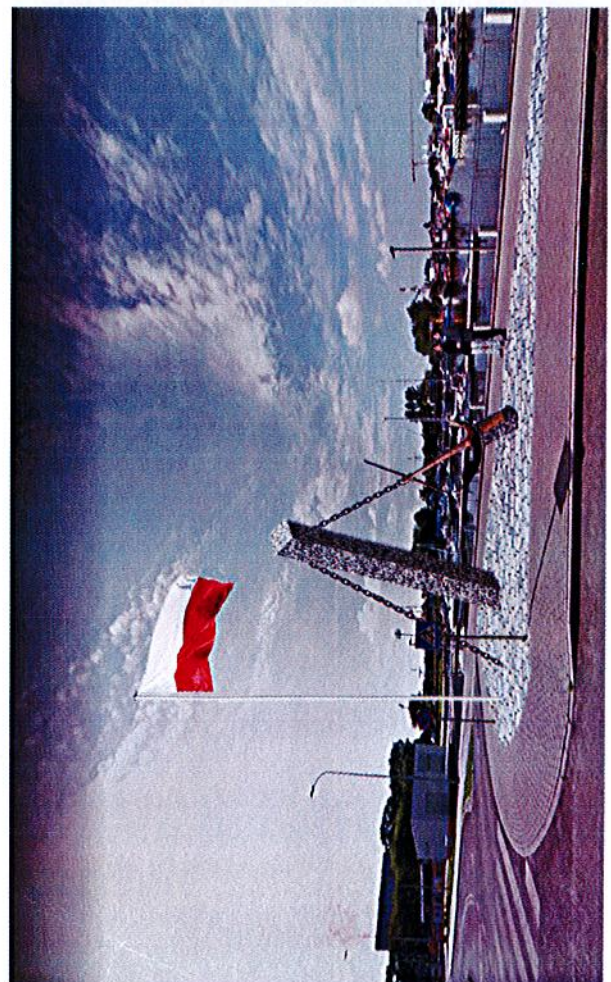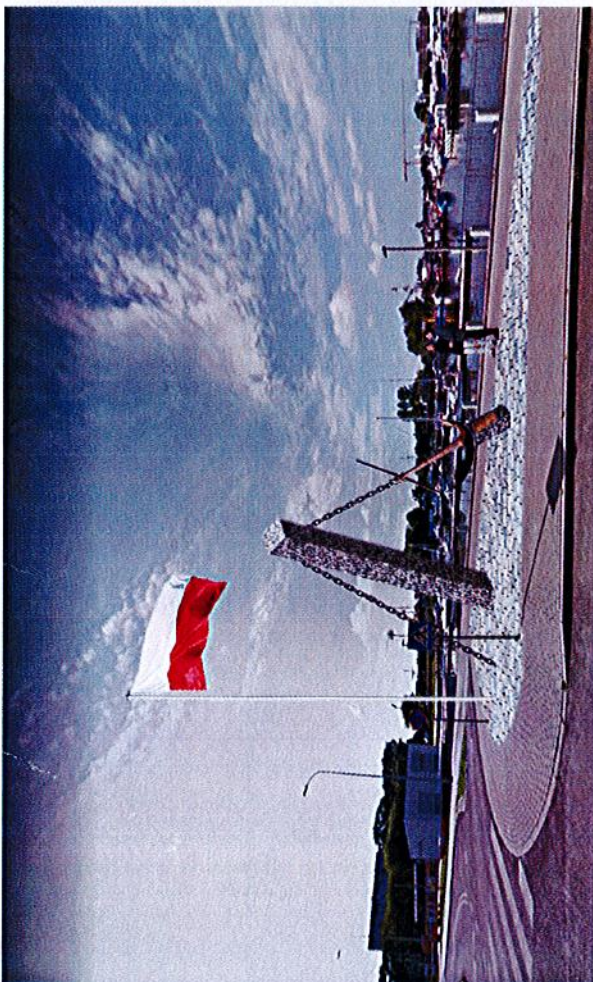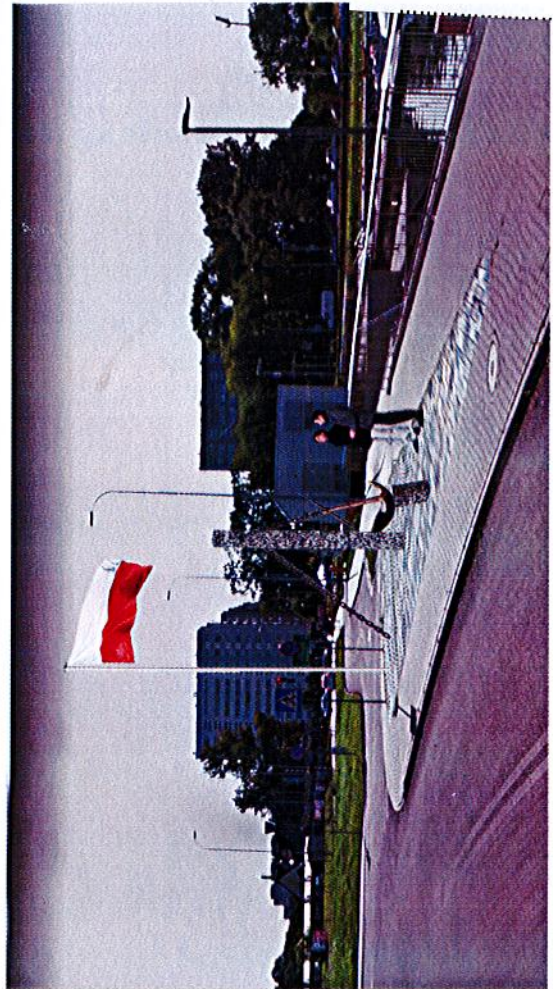



# BĄSEN SOLNY IM. 100-LECIA LIGI MORSKIEJ I RZECZNEJ

KOŁOBRZEG 26 MAJA 2018





**STAROSTA KOŁOBRZESKI**

oświadcza się zgodność niniejszej kopii z  
treścią materiału państwowego zasobu  
geodezyjnego i kartograficznego

P.3206

2010-2148

(Identyfikator ewidencyjny materiału zasobu)

6542 924-2019

Nr kandydatury

**INSPEKTOR****02 MAJ 2019**

Data poswiadczenia

**Zbigniew Wojaszek**

osoba reprezentująca organ

Województwo: zachodniopomorskie

Powiat: kołobrzeski


Jednostka ewidencyjna: 320801\_1, Kołobrzeg (gm. miejska)

Obręb: 0004, 4

Działka: 193

**Załącznik nr 2****MAPA ZASADNICZA****SKALA 1:500**

Układ odniesienia: PL-ETRF89, układ wsp. płaskich: PL-2000 strefa 5 (15°), układ wys.: PL-KRON86-NH

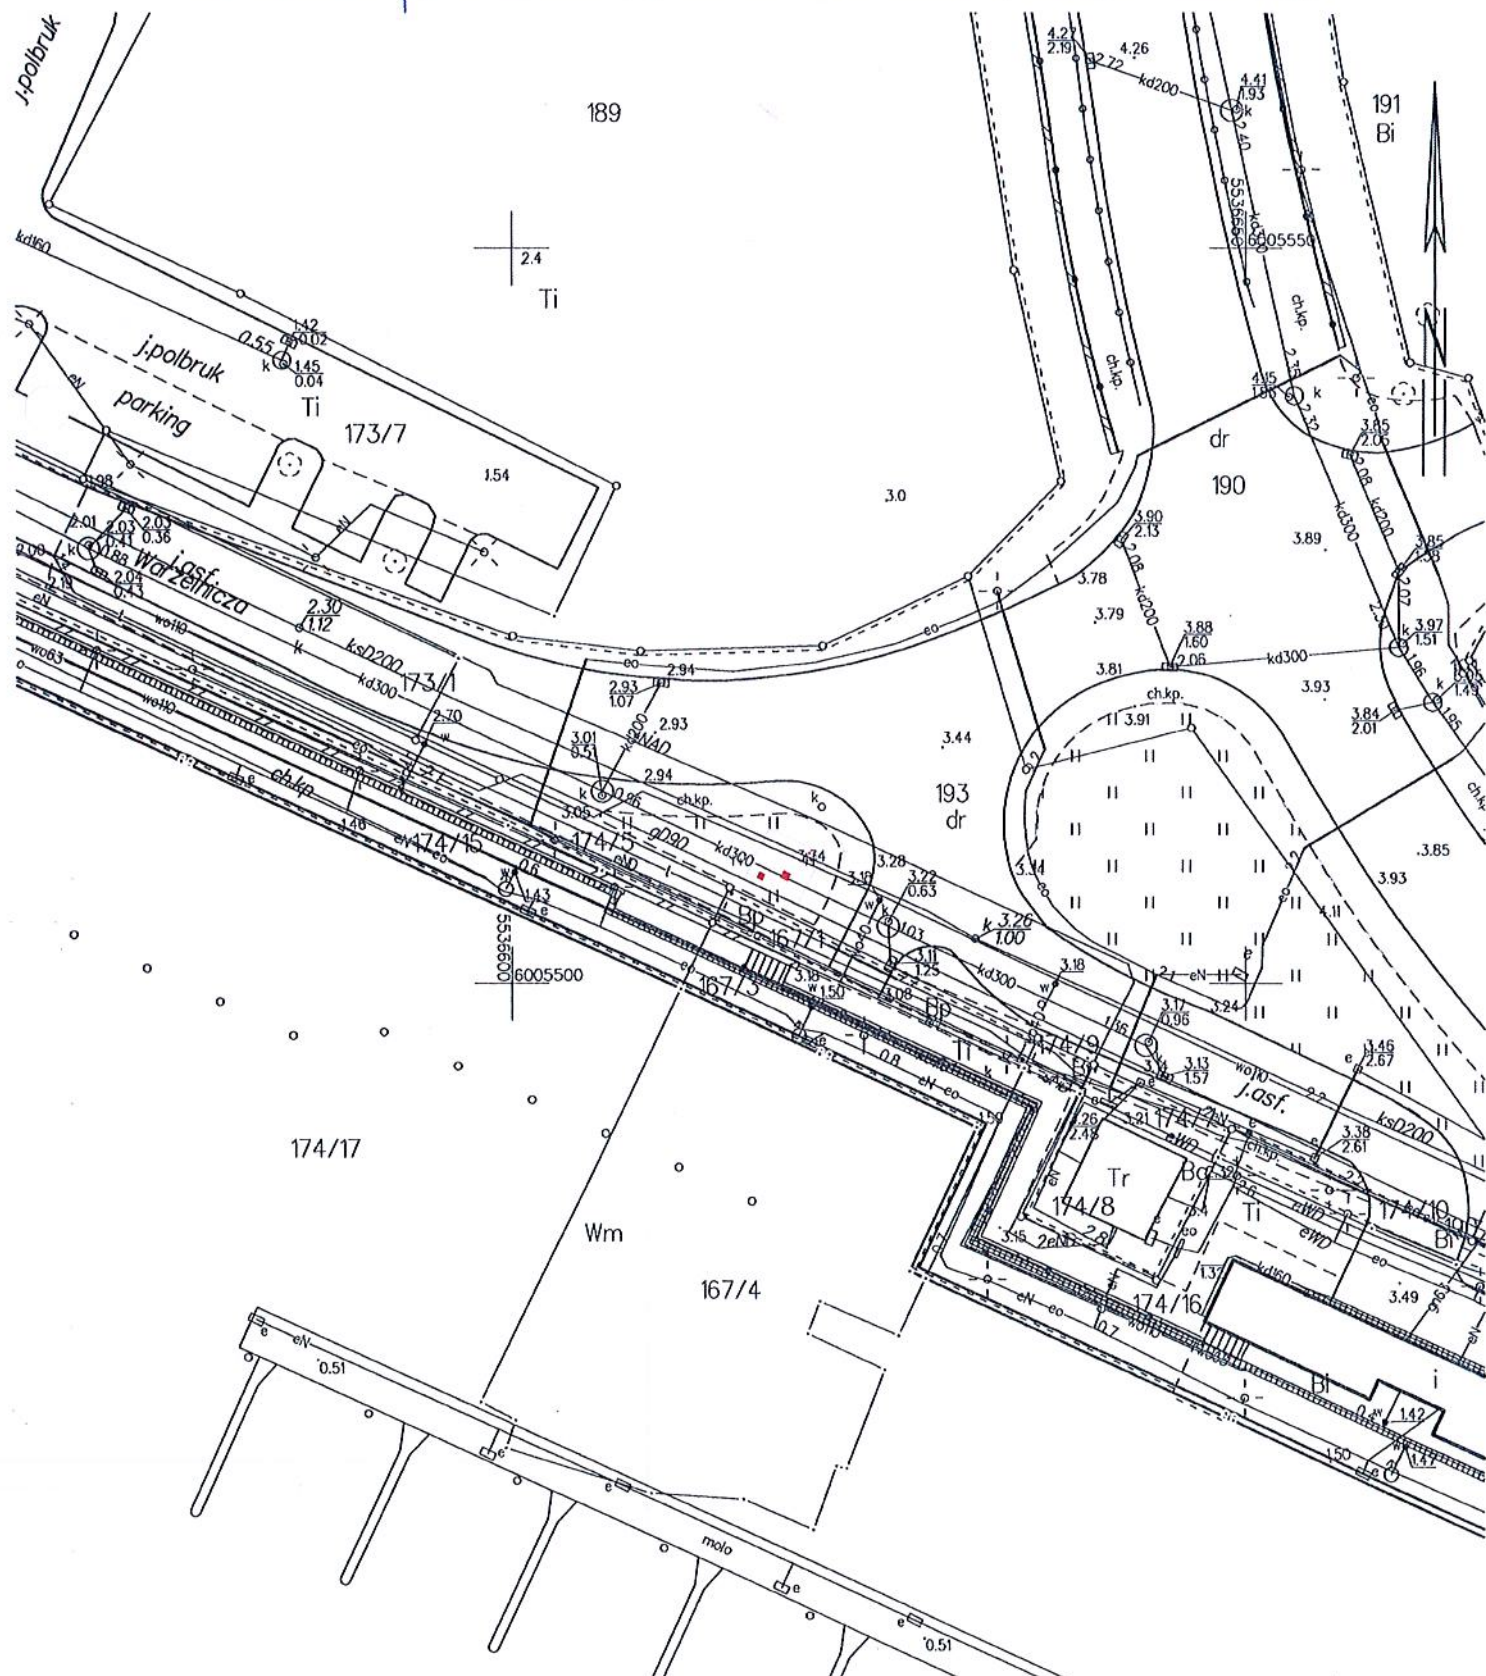

Kołobrzeg dn. 02.05.2019