



Zakres prac ul. Dworcowa

URZĄD MIASTA
KOŁOBRZEG
WYDZIAŁ KOMUNALNY
REFERAT DROGOWY

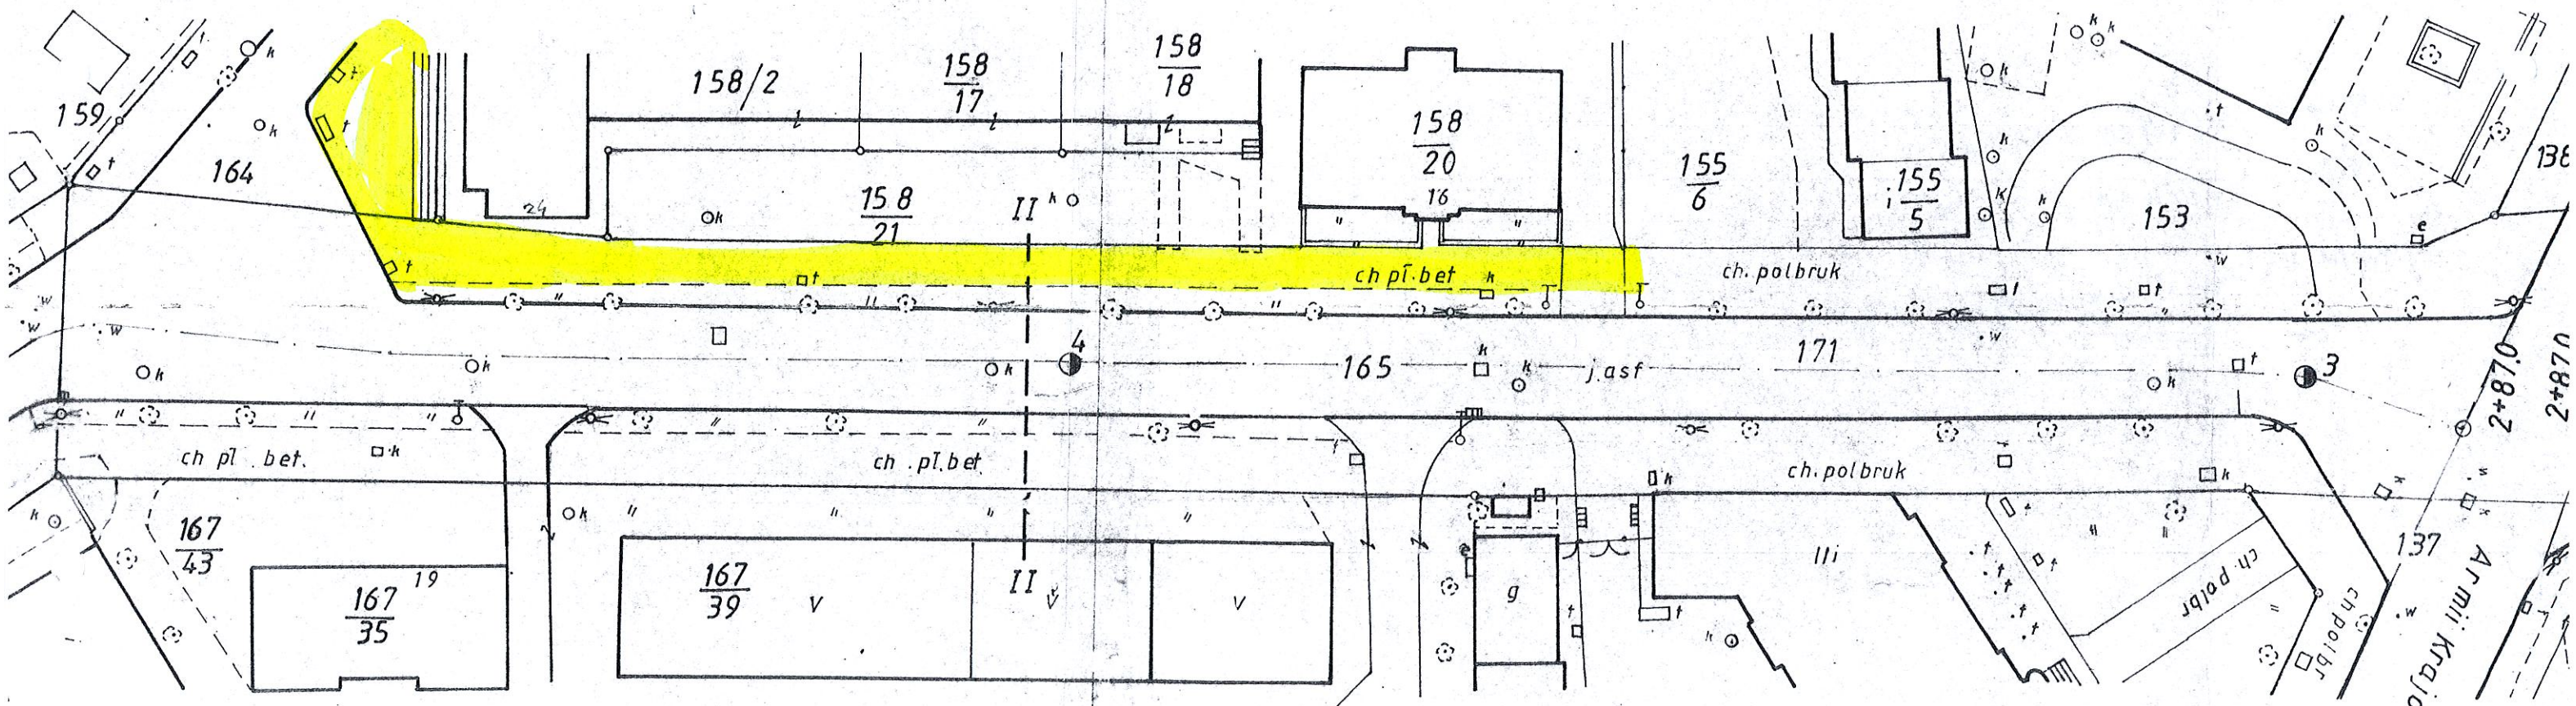

PRZEKROJ 1:200

I-I

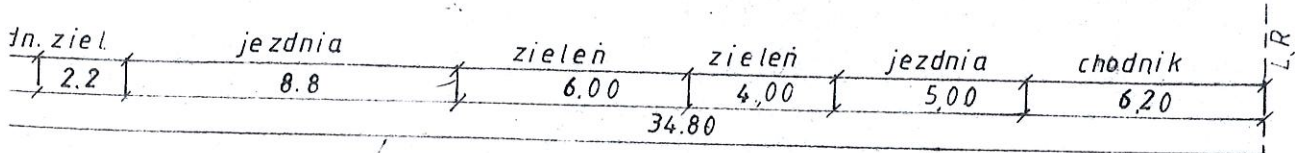

PRZEKROJE 1:200

II - II

