

STAROSTA KOŁOBRZESKI

Poswiadcza się zgodność niniejszej kopii z  
treścią materiału państwowego zasobu  
geodezyjnego i kartograficznego

P.3208. 2010. 2748

6642 945.2019  
INSPEKTOR

08 MAJ 2019

Zbigniew Woitaszek

Data poswiadczenia


Układ odniesienia: PL-ETRF89, układ wsp. płaskich: PL-2000 strefa 5 (15°), układ wys.: PL-KRON86-NH

Województwo: zachodniopomorskie  
Powiat: kołobrzeski  
Jednostka ewidencyjna: 320801\_1, Kołobrzeg (gm. miejska)  
Obręb: 0012, 12  
Działka: 273, 289/2, 317/4

MAPA ZASADNICZA

SKALA 1:500

Mapa nieaktualna  
nie może służyć  
do celów projektowych

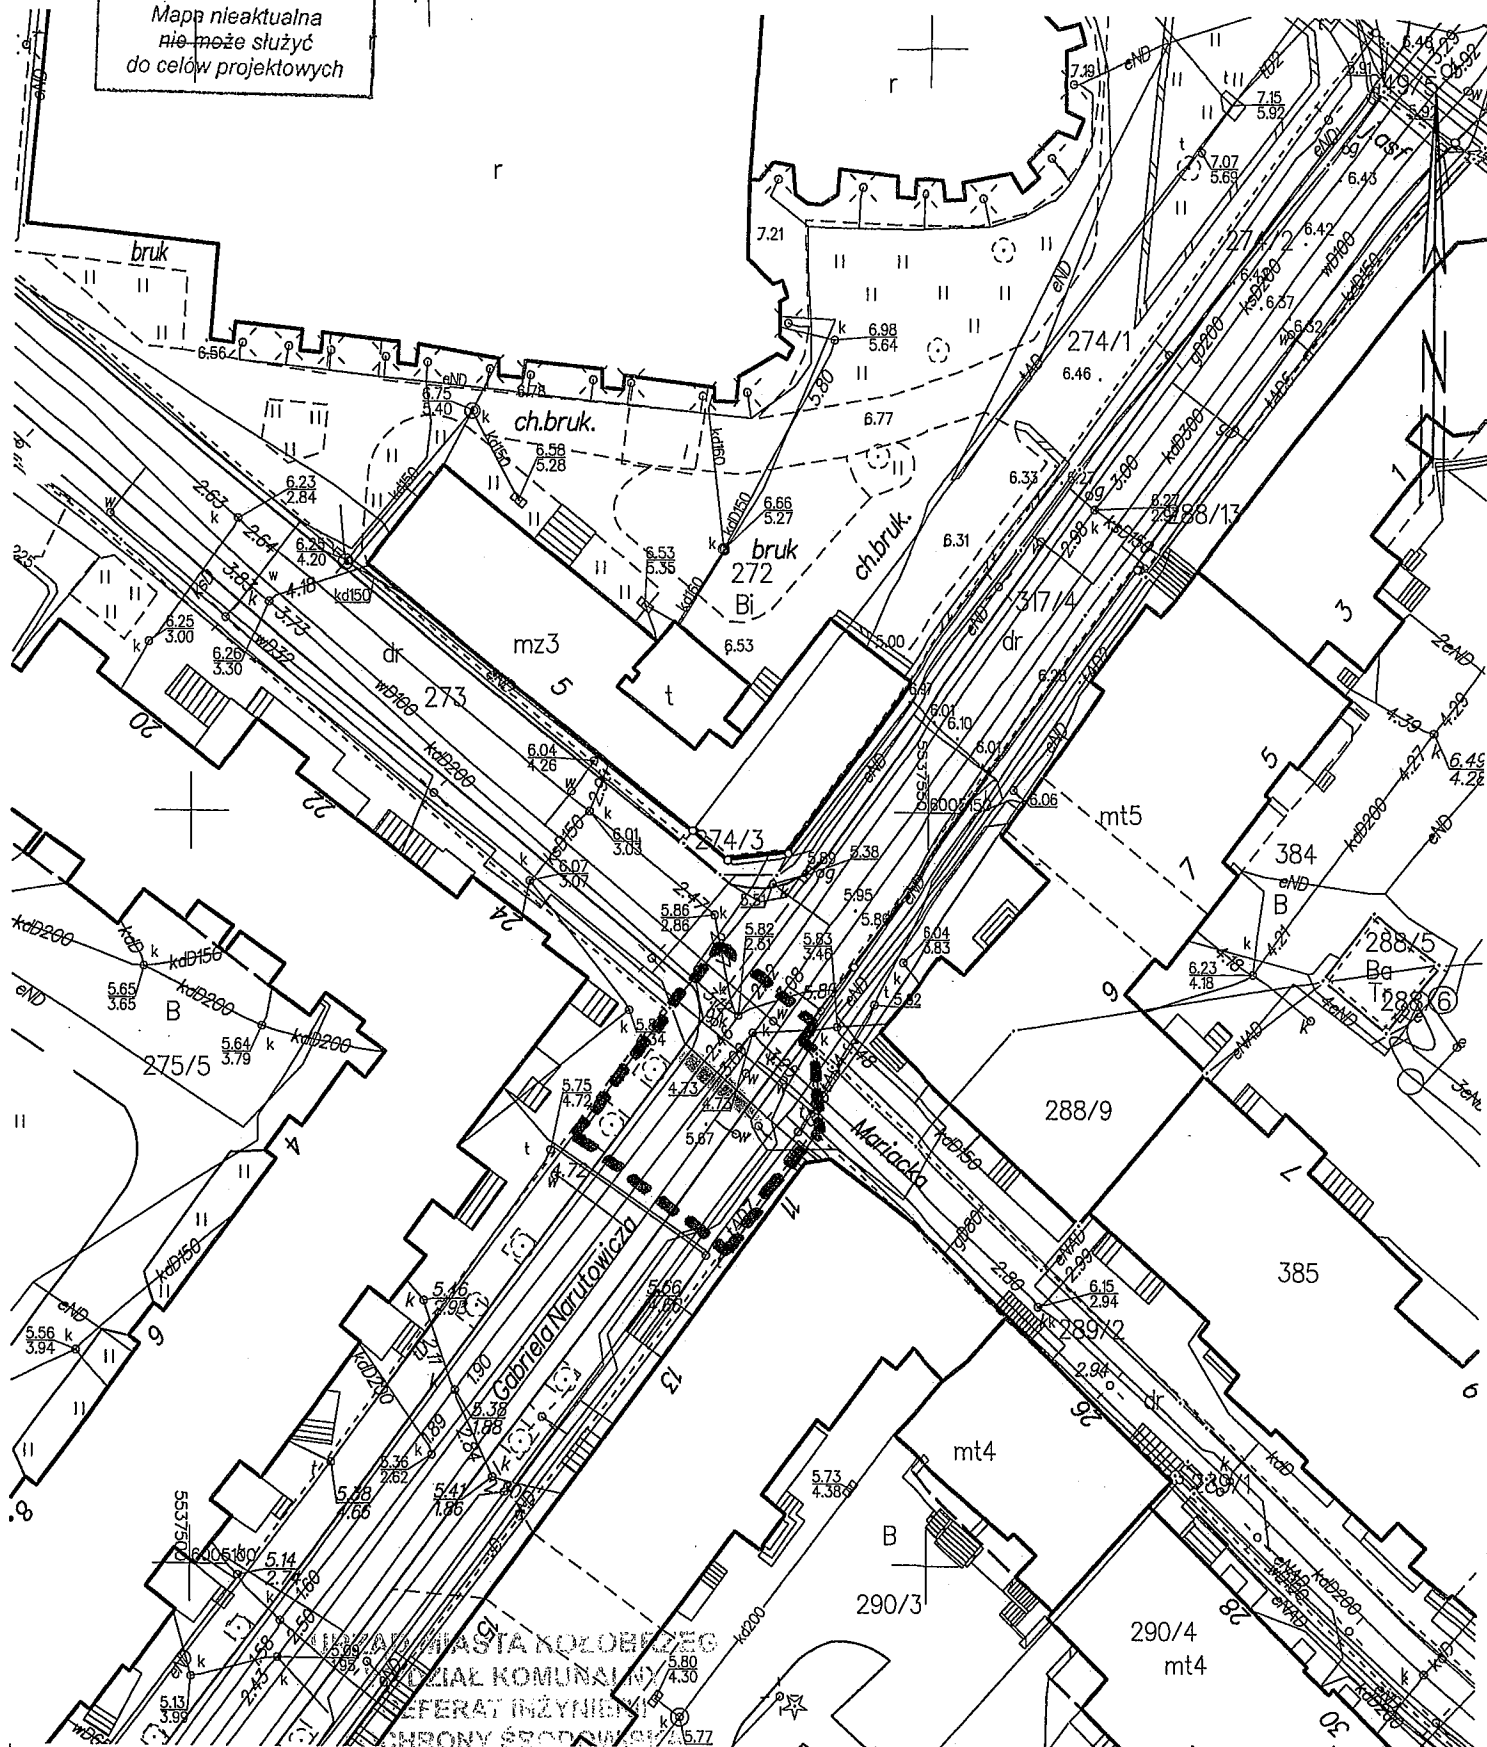

Kołobrzeg dn. 08.05.2019

GŁÓWNY SPECJALISTA  
ds. ELEKTROENERGETYCZNYCH

mgr inż. Roman Buszac



zakres objęty wnioskiem  
działka nr 317/4 obr. 12  
lokalizacja przebiegu alei pieszych