

STAROSTA KOŁOBRZESKI

Świadczy się zgodność niniejszej kopii z
treścią materiału państwowego zasobu
geodezyjnego i kartograficznego

P.3208. 2010.2748

6642 964.2019 INSPEKTOR

08 MAJ 2019

Data poswiadczenia

Zbigniew Wojciechowski
nadz. reprezent. urzędu

Mapa nieaktualna
nie może służyć
do celów projektowych

MAPA ZASADNICZA

SKALA 1:1000

Układ odniesienia: PL-ETRF89, układ wsp. płaskich: PL-2000 strefa 5 (15°), układ wys.: PL-KRON86-NH


Województwo: zachodniopomorskie

Powiat: kołobrzeski

Jednostka ewidencyjna: 320801_1, Kołobrzeg (gm. miejska)

Obręb: 0012, 12

Działka: 194, 197/4, 200

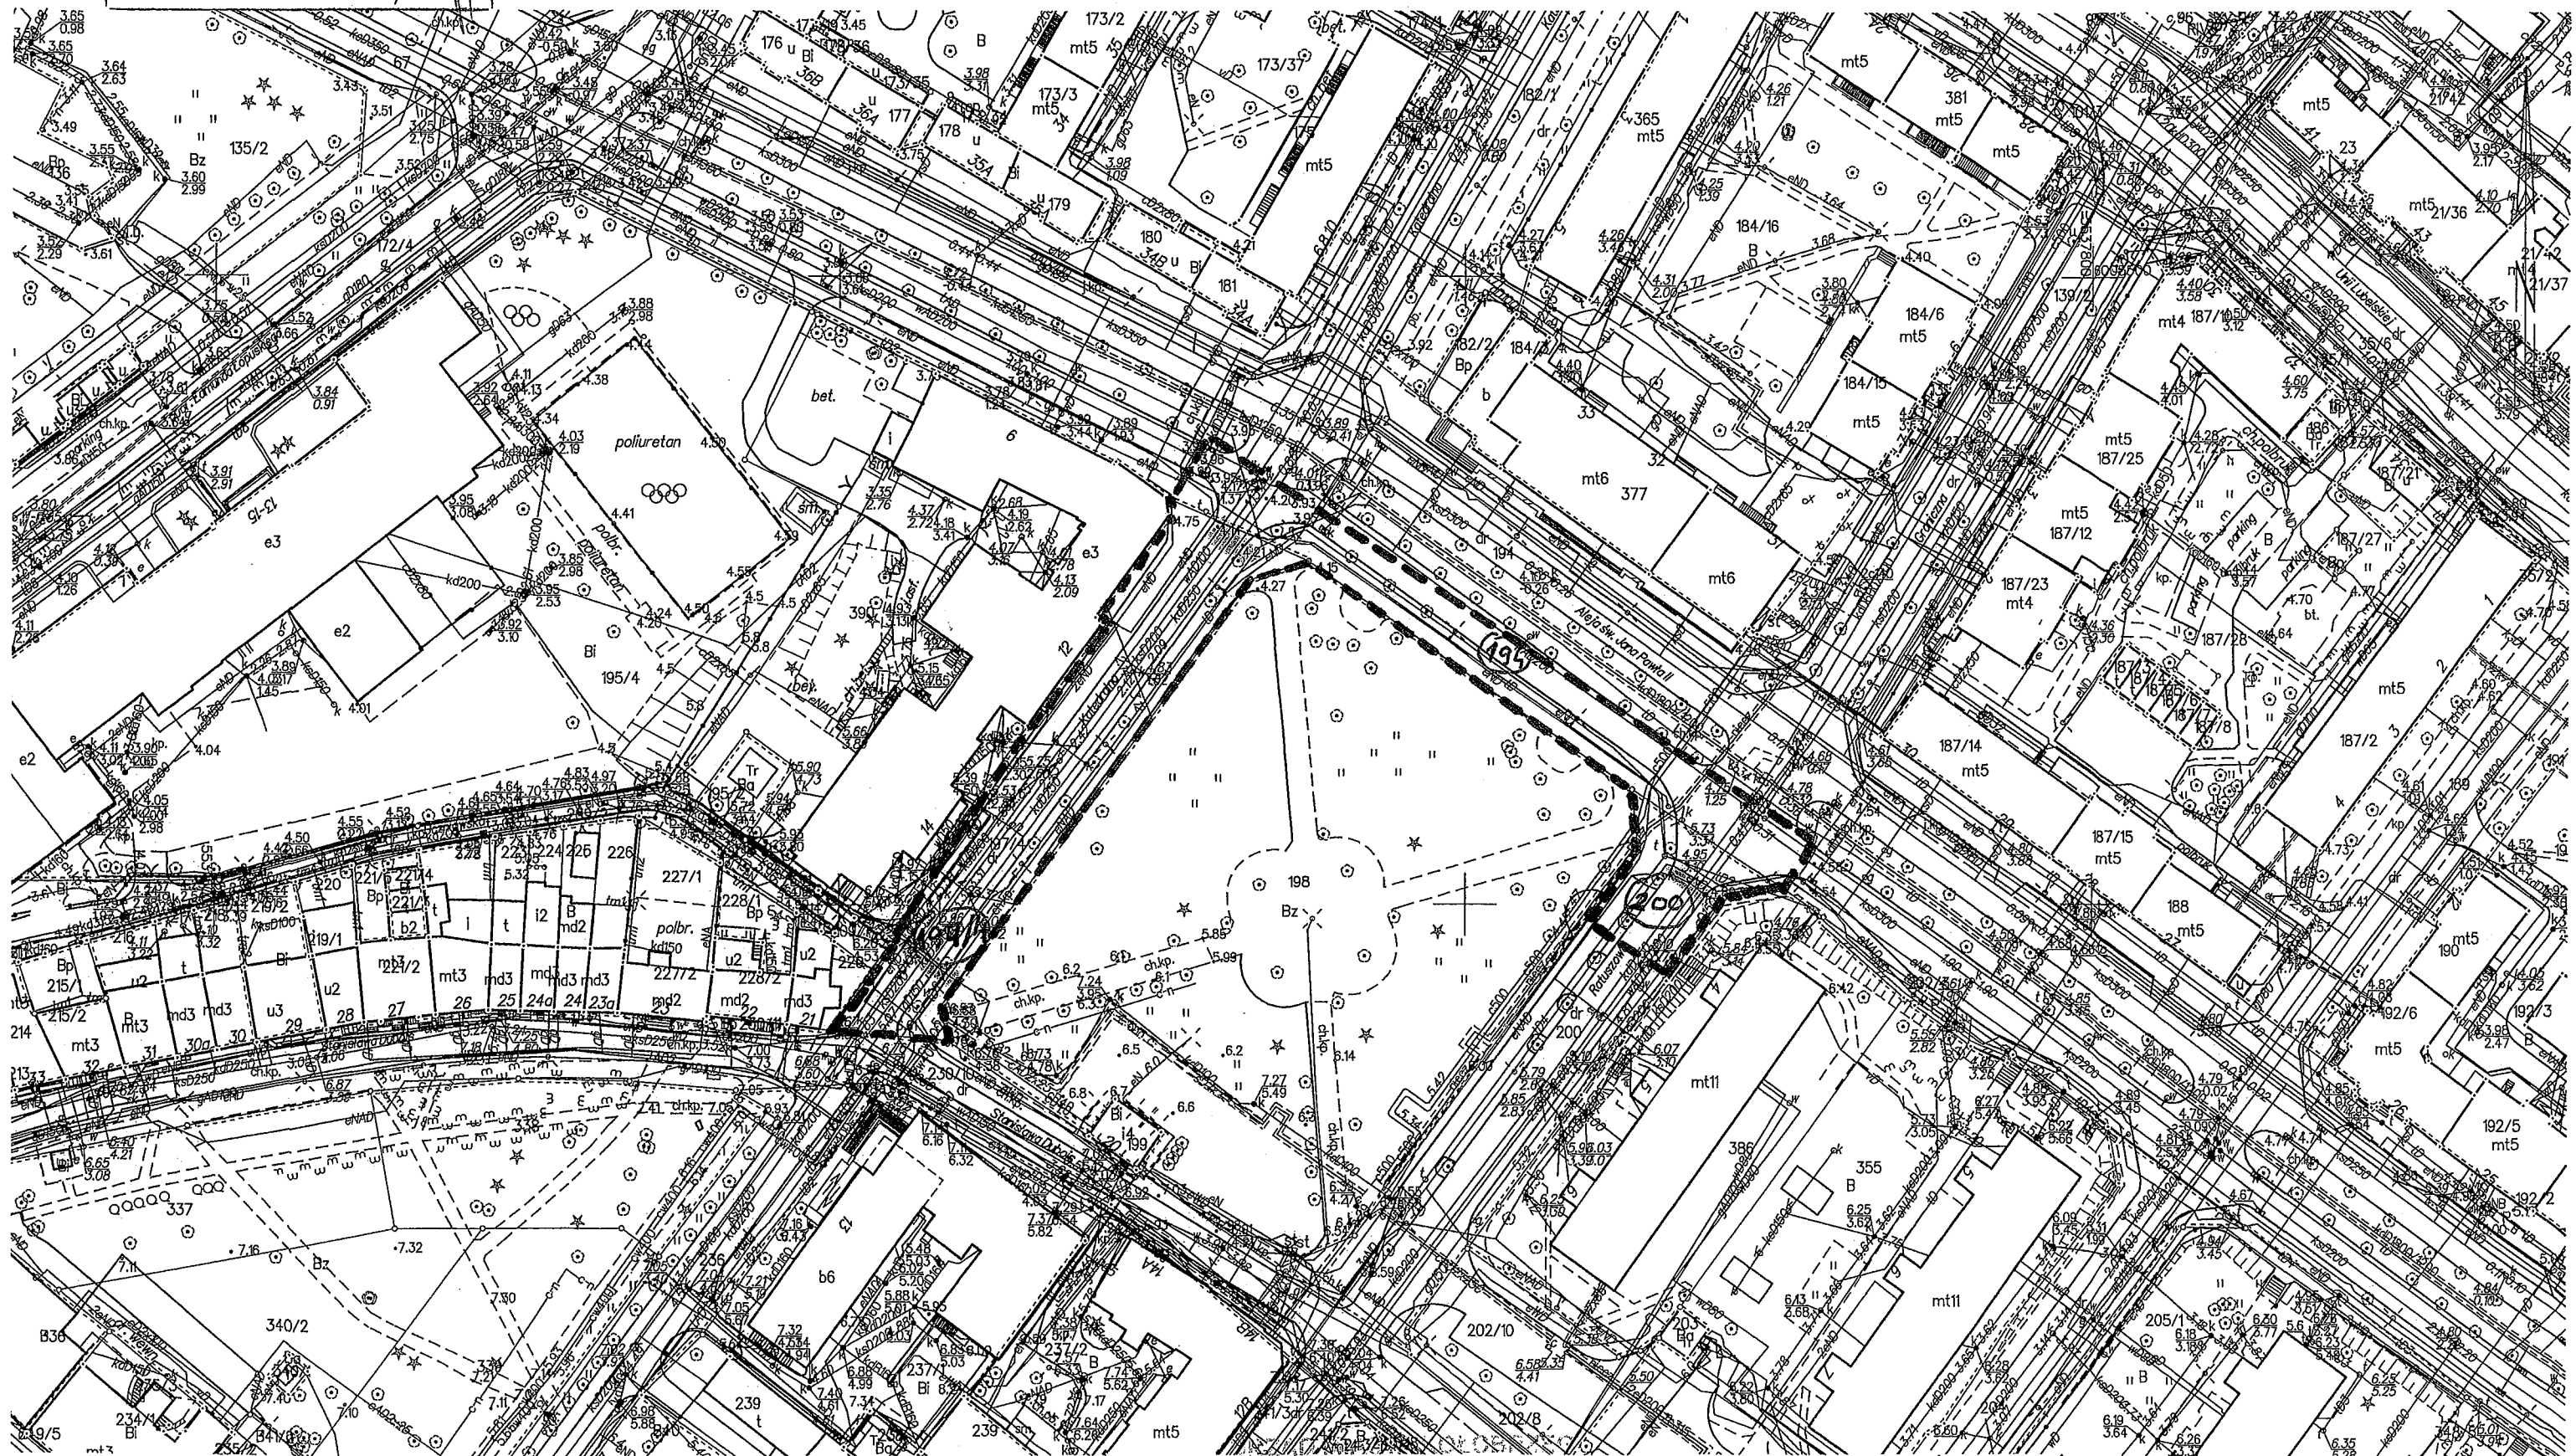

Kołobrzeg dn. 08.05.2019

WYDZIAŁ KOMUNALNY
REFERAT INŻYNIERII
LOKALIZACJA PRZEJŚCIA DLA PIESZYCH

GŁÓWNY SPECJALISTA
ds. ELEKTROENERGETYKI
mgr inż. Ryszard Busz

zakres objęty wnioskiem

Działki 194, 197/4, 200 obr. 12

Lokalizacja przejścia dla pieszych