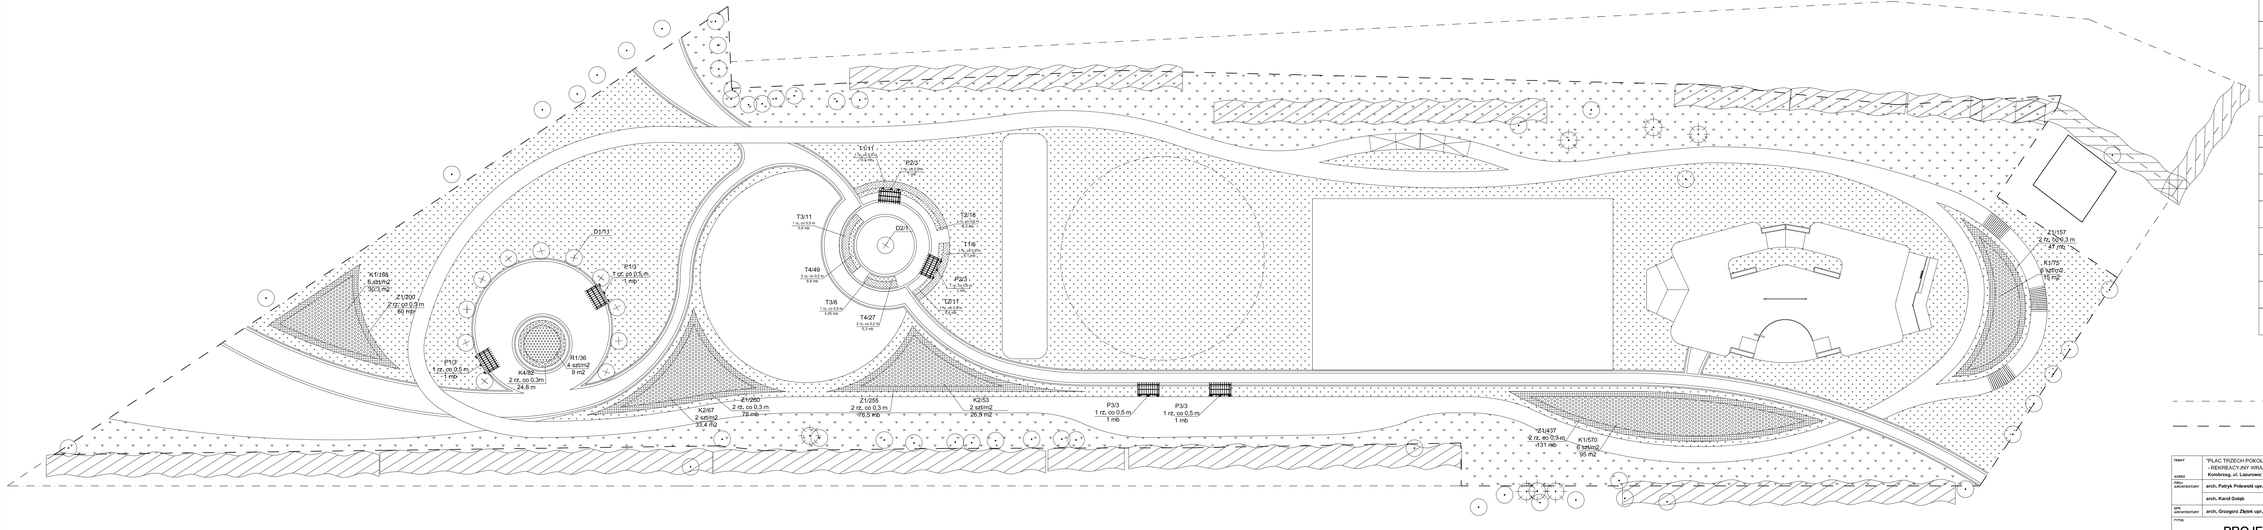

LEGENDA:

ZIELEŃ ISTNIEJĄCA		
OZNACZENIE	SZRAF	NAZWA
		KRZEWY ISTNIEJĄCE
		DRZEWA LIŚCIASTE ISTNIEJĄCE
		DRZEWA IGLASTE ISTNIEJĄCE
		TRAWNIKI DO ZACHOWANIA

ZIELEŃ PROJEKTOWANA		
OZNACZENIE	SZRAF	NAZWA
D		DRZEWA PROJEKTOWANE
Z		KRZEWY ŻYWOPŁOTOWE
K		KRZEWY OKRYWOWE
R		RÓŻE
P		PNĄCZA
T		TRAWY WYSOKIE
		TRAWNIKI Z SIEWU

GRANICA DZIAŁEK

ZAKRES OPRACOWANIA

TEMAT	"PLAC TRZECH POKOLEŃ" - PUBLICZNY OBIEKT SPORTOWO - REKREACYJNY WRAZ Z OŚWIETLENIEM TERENU	ZESPÓŁ PROJEKTOWY	PP STUDIO PATRYK PNIEWSKI ul. Władysława IV 19/29, 81-384 Gdynia www.architektoniczna.com.pl
ADRES	Kołobrzeg, ul. Lazurowa; dz. 815/5, 815/5 obręb 9		
PROJ. ARCHITEKTURY	arch. Patryk Pniewski upr. nr POKK/287/2009	PODPIS	GRANICA DZIAŁEK: Gmina Miasto Kołobrzeg 78-100 Kołobrzeg, ul. Rakoczowa 13
	arch. Karol Gołąb		FAZA: PROJEKT BUDOWLANY
SPR. ARCHITEKTURY	arch. Grzegorz Ziętek upr. nr POKK/423/2011		BRANŻA: ZIELEŃ
TYTUŁ	PROJEKT ZIELENI	SKALA: 1:200	DATA: kwiecień 2015
		NR RYS: Z1	