


ul. Kapitańska 4 - 8, L=63,40 m

PROFIL PODŁUŻNY
Skala 1:50/500

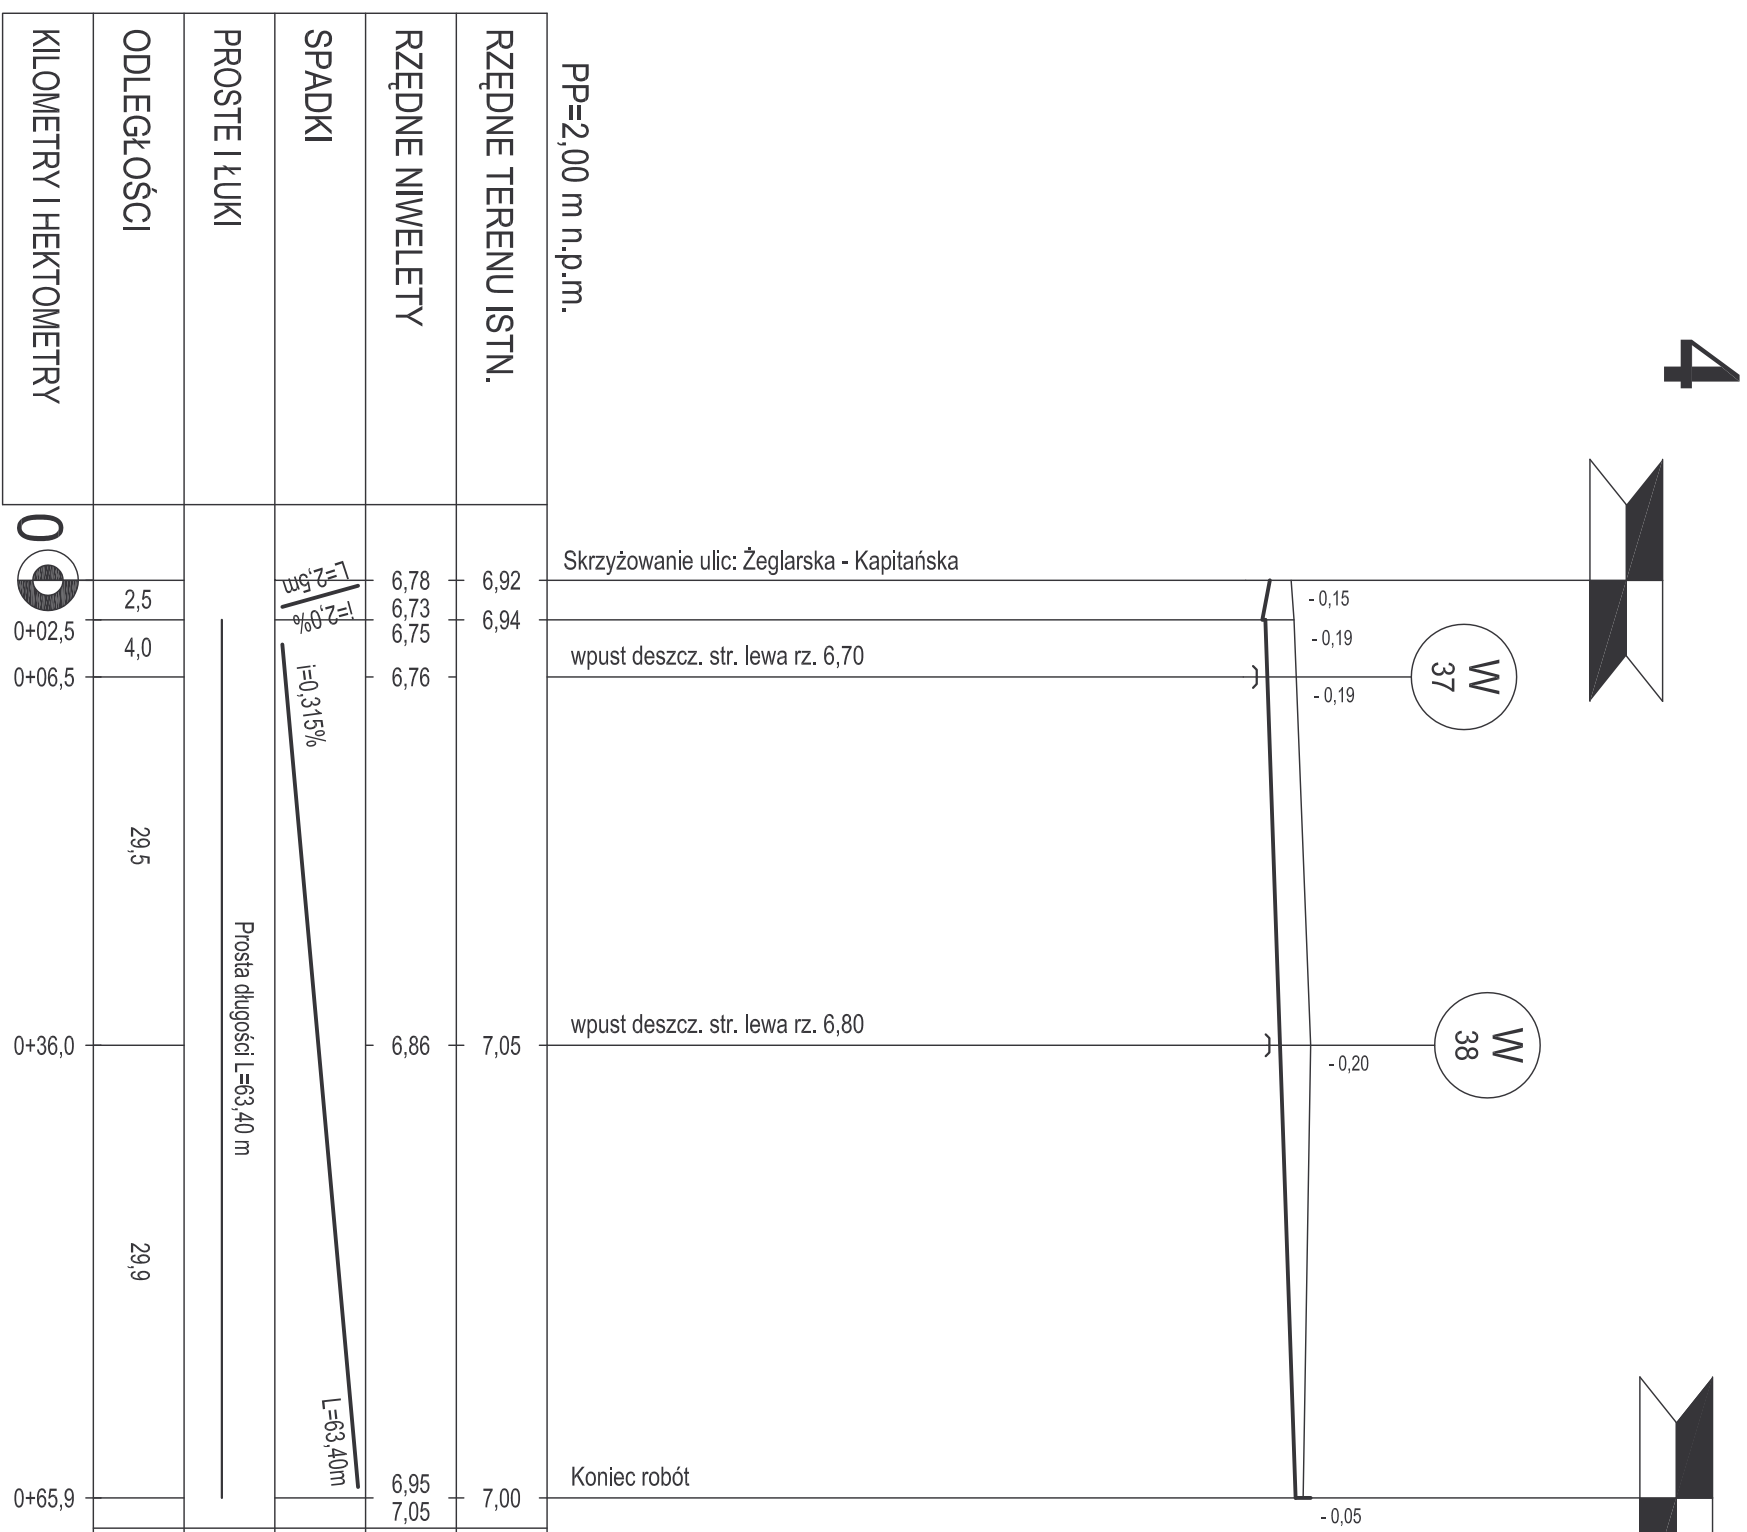

ZAKŁAD PROJEKTOWANIA I USŁUG INWESTYCYJNYCH "KOM-BUD"		75-561 KOSZALIN ul. Rodła 52 tel. (94) 345-7523 inż. Romuald Szydłowski	
Zadanie:	P.B.W. remontu ulic na osiedlu Radzickowo II - Kolobrzeg		
Obiekty:	osiedle Radzickowo II - Kolobrzeg		
Investor:	Gmina Miasto Kolobrzeg, 78-100 Kolobrzeg, ul. Ratuszowa 13		
Treść rysunku:	Profil podłużny ul. Kapitałickiej		
Branża:	DROGOWA		
Zespół autorski:	imię i nazwisko:	nr uprawnień:	data i podpis:
Projektował:	inż. R. Szydłowski	GT-V/63/5876	
Sprawdził:	inż. R. Wójcik	GT-V/63/1977	
Nr Rys.		SKALA	
3		1:50/500	