


PRZEKROJE POPRZECZNE

SKALA 1:100/100


W=6,67 m²

0+04,5

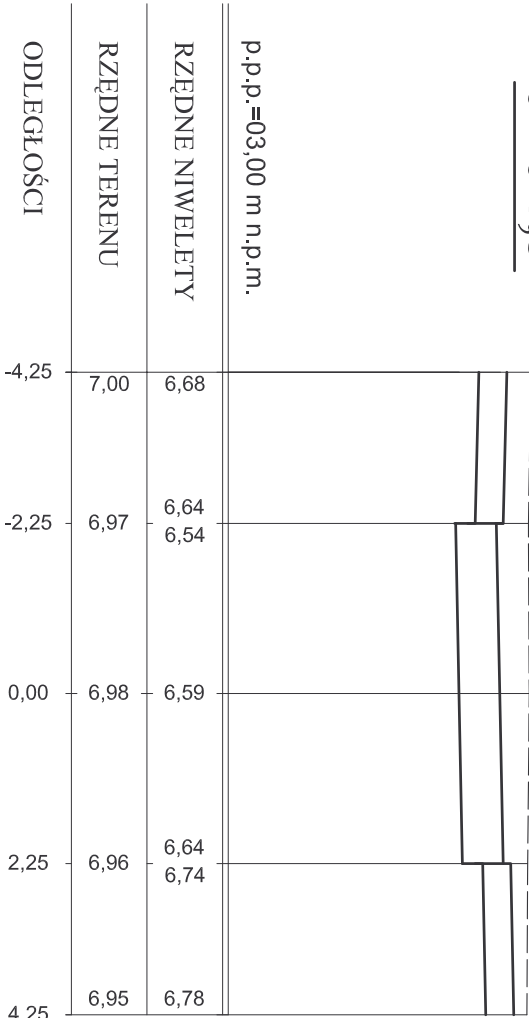


W=3,47 m²

0+65,0

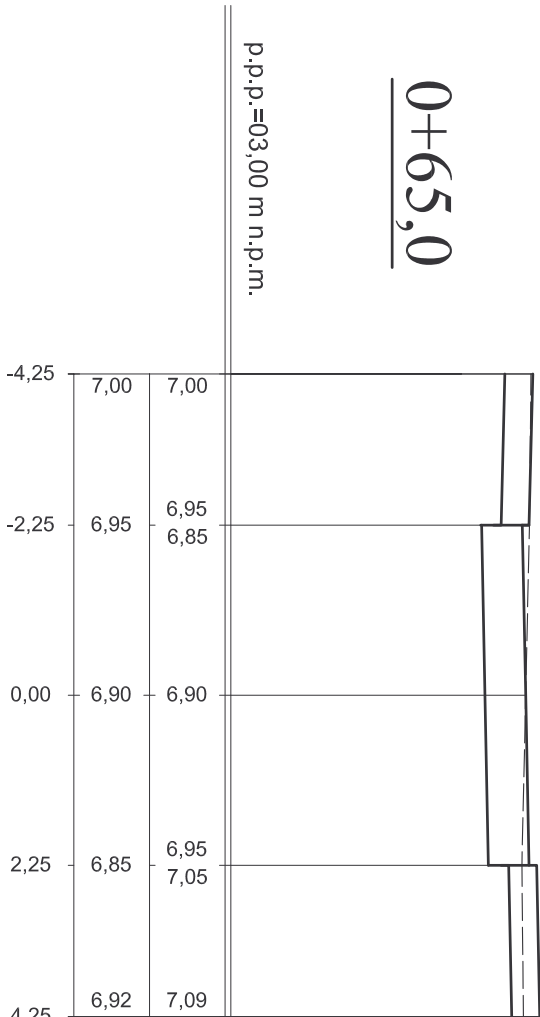

W=5,95 m²

0+36,0

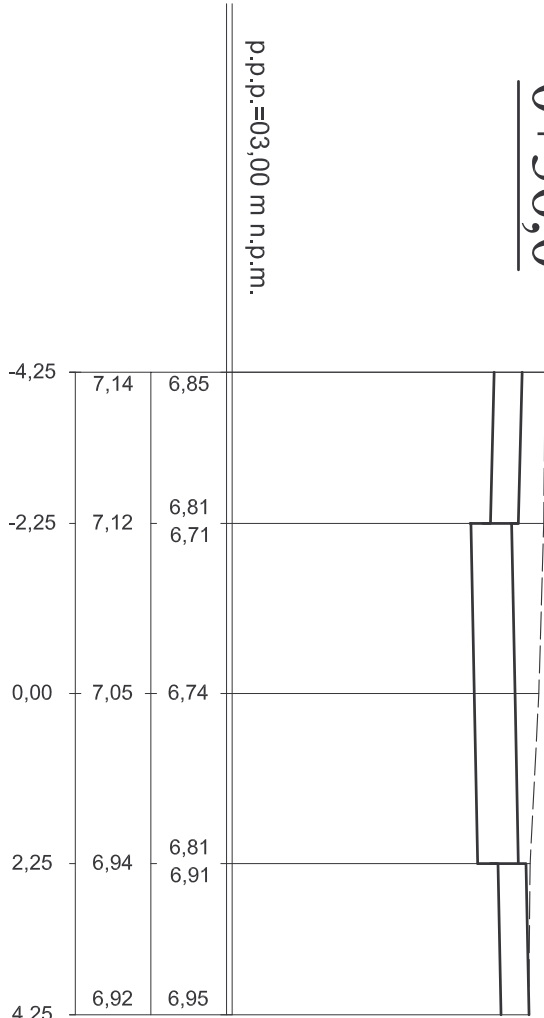

ZAKŁAD PROJEKTOWANIA I USŁUG INWESTYCYJNYCH				
"KOM-BUD"				
inż. Romuald Szydłowski				
75-361 KOZJAŁIN ul. Rodła 52 tel. (94) 345-73-23				
Zadanie:	P.B.W. remontu ulic na odcinku Radziłkovo II - Kolobrzeg			SKALA 1:100/100
Obiekt:	osiedle Radziłkovo II - Kolobrzeg			
Inwestor:	Gmina Miasto Kolobrzeg, 78-100 Kolobrzeg, ul. Ratuszowa 13			
Treść rysunku:	Przekroje poprzeczne ul. Marynarskiej			Nr Rys. 12
Brainza:	DROGOWA			
Zespół autorski:	inż. i nazwisko:			nr uprawnień:
Projektował:	inż. R. Szydłowski			GT-V/63/58/76
Sprawdził:	inż. R. Wójcik			GT-V/63/19/77
				data i podpis: