



PRZEKROJE NORMALNE UL. MARYNARSKIEJ SKALA 1:50

0+15,0

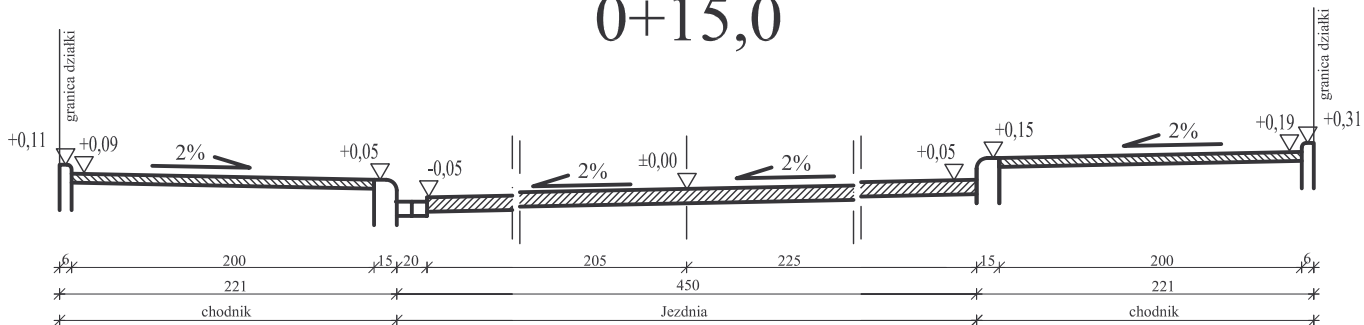

0+50,0

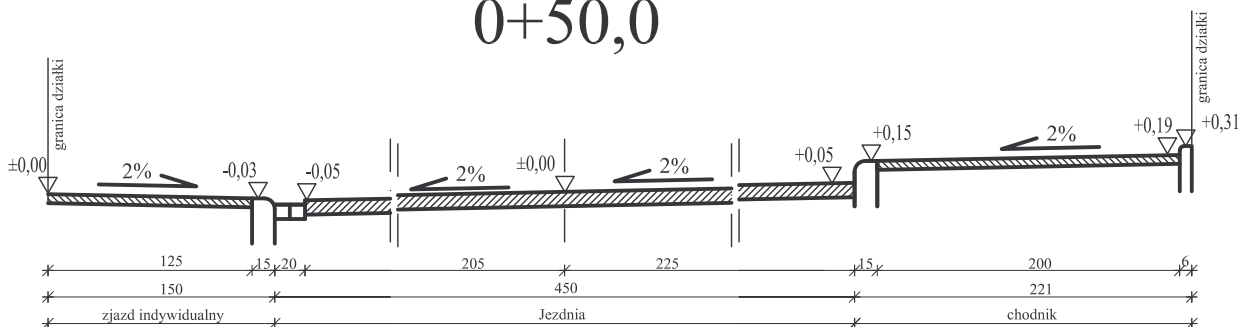

ZAKŁAD PROJEKTOWANIA I USŁUG INWESTYCYJNYCH "KOM-BUD" inż. Romuald Szydłowski 75-361 KOSZALIN ul. Rodła 52 tel. (94) 345-73-23			
Zadanie:	P.B.W. remontu ulic na osiedlu Radzikowo II - Kołobrzeg		SKALA 1:50
Obiekt:	osiedle Radzikowo II - Kołobrzeg		
Inwestor:	Gmina Miasto Kołobrzeg, 78-100 Kołobrzeg, ul. Ratuszowa 13		Nr Rys. 20
Treść rysunku:	Przekroje normalne ul. Marynarskiej		
Branża:	DROGOWA		
Zespół autorski:	imię i nazwisko:	nr uprawnień:	data i podpis:
Projektował:	inż. R. Szydłowski	GT-V/63/58/76	
Sprawdził:	inż. R. Wójcik	GT-V/63/19/77	