



PRZEKROJE POPRZECZNE

SKALA 1:100/100


W=5,19 m²

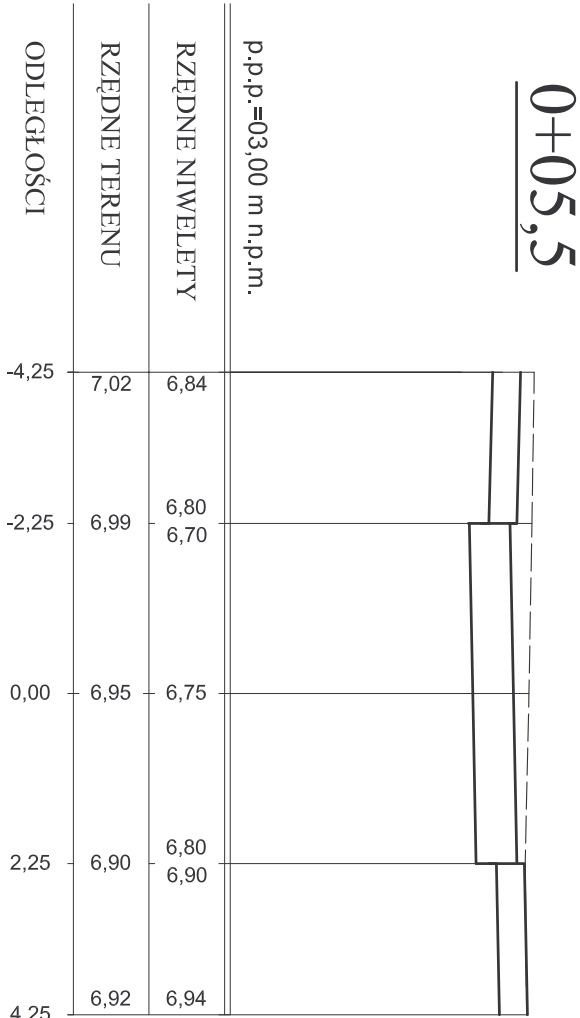

W=3,90 m²

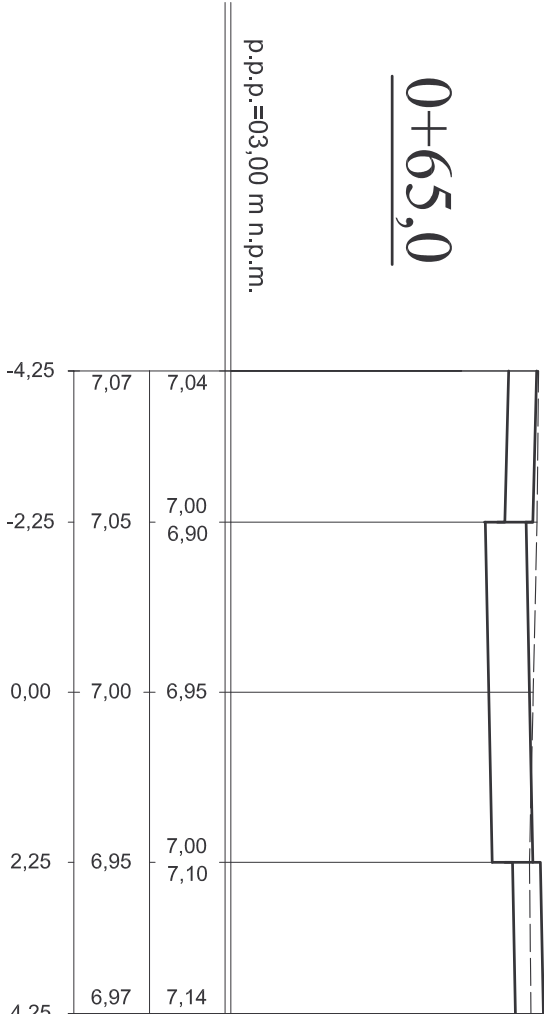

W=4,76 m²

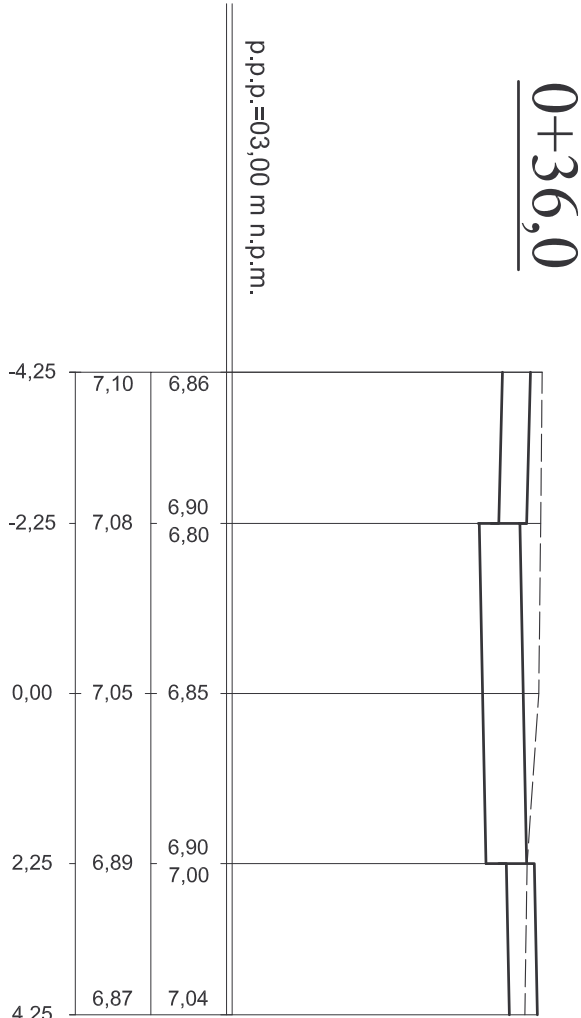

| | | | | |
|--|--|--|--|--------------------|
| ZAKŁAD PROJEKTOWANIA I USŁUG INWESTYCYJNYCH | | | | |
| "KOM-BUD" | | | | |
| inż. Romuald Szydłowski | | | | |
| 75-361 KOSZALIN ul. Rodła 52 tel. (94) 345-73-23 | | | | |
| Zadanie: | P.B.W. remontu ulic na odcinku Radziłkovo II - Kolobrzeg | | | SKALA 1:100/100 |
| Obiekt: | osiedle Radziłkovo II - Kolobrzeg | | | |
| Inwestor: | Gmina Miasto Kolobrzeg, 78-100 Kolobrzeg, ul. Ratuszowa 13 | | | |
| Treść rysunku: | Przekroje poprzeczne ul. Kapitułkiej | | | Nr Rys. 11 |
| Branża: | DROGOWA | | | |
| Zespół autorski: | inż. i nazwisko: | | | nr uprawnień: |
| Projektował: | inż. R. Szydłowski | | | GT-V/63/58/76 |
| Sprawdził: | inż. R. Wójcik | | | GT-V/63/19/77 |
| | | | | data i podpis: |
| | | | | |