



W=3,91 m²

0+11,0

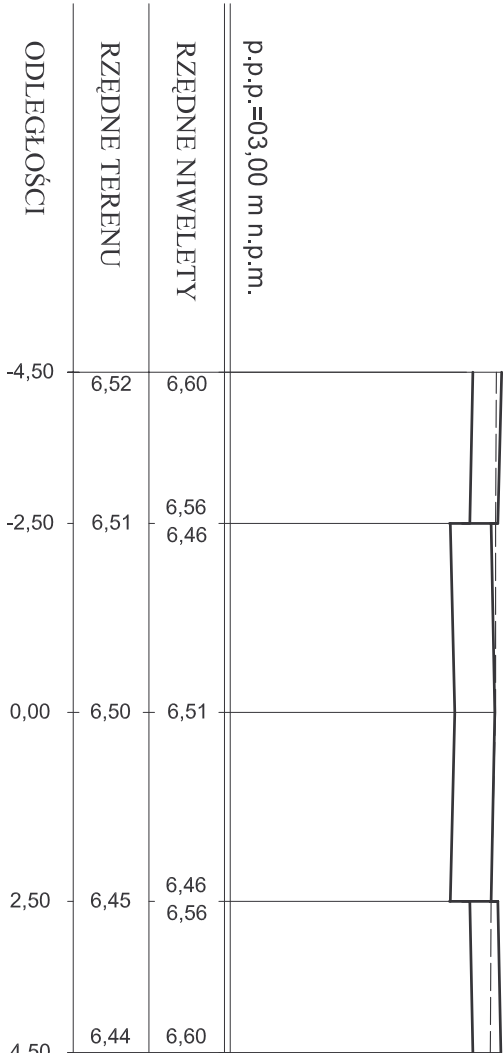


W=4,39 m²

0+45,0

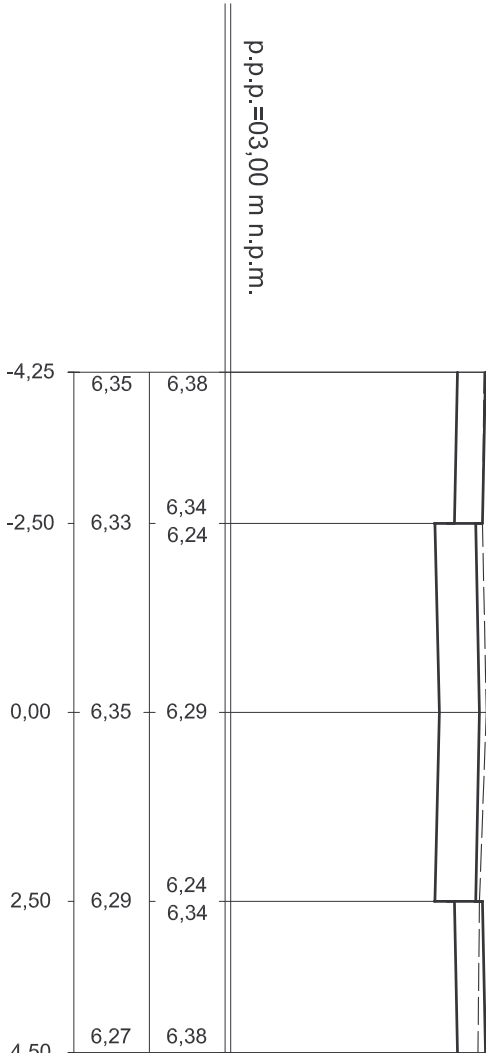

W=5,00 m²


1+40,0

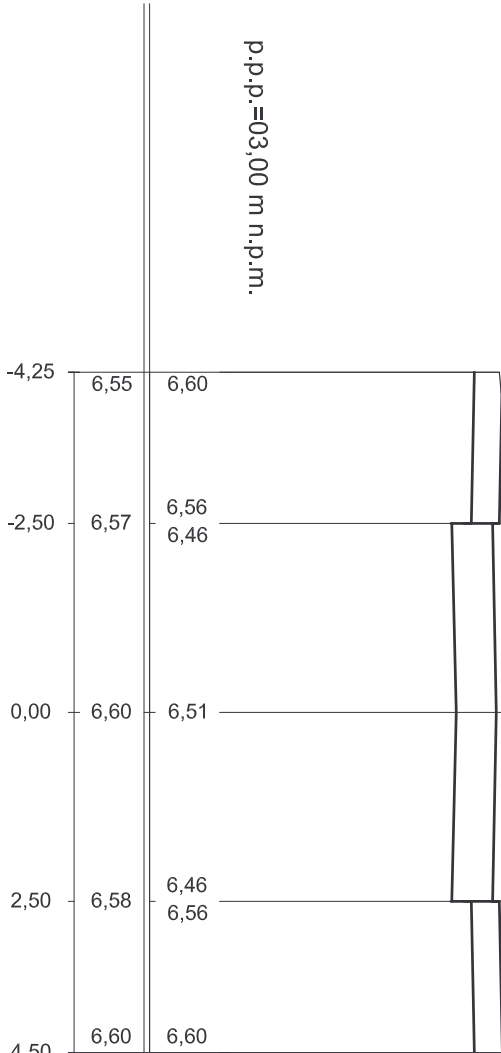

PRZEKROJE POPRZECZNE
SKALA 1:100/100


W=3,68 m²

1+66,0

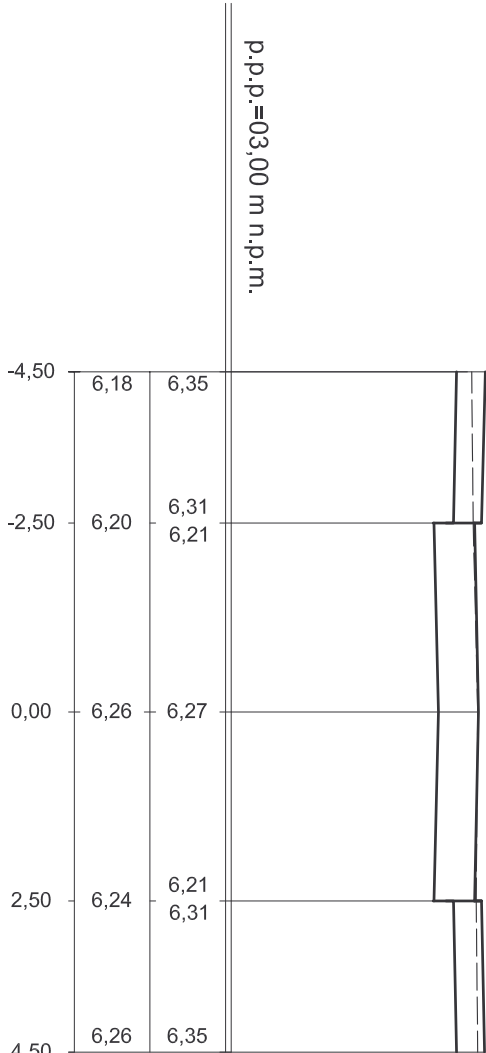

W=5,02 m²

2+25,5

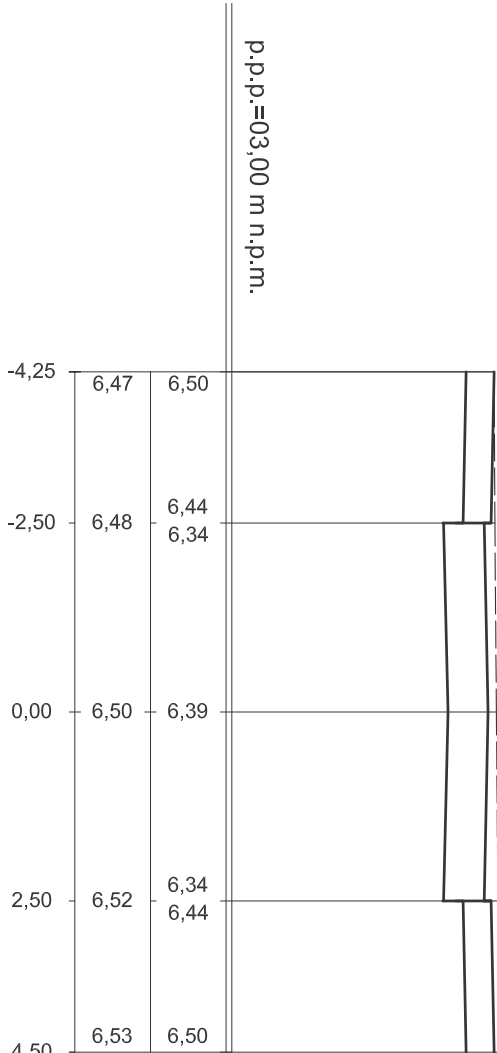

ZAKŁAD PROJEKTOWANIA I USŁUG INWESTYCYJNYCH			
"KOM-BUD"			
inż. Romuald Szydłowski			
75-361 KOZJAŁIN ul. Rodła 52 tel. (94) 345-73-23			
Zadanie:	P.B.W. remontu ulic na osiedlu Radzikowo II - Kolobrzeg		SKALA 1:100/100
Obiekty:	osiedle Radzikowo II - Kolobrzeg		
Inwestor:	Gmina Miasto Kolobrzeg, 78-100 Kolobrzeg, ul. Ratuzowa 13		
Treść rysunku:	Przekroje poprzeczne ul. Synów Piłku		Nr Rys. 15
Bransza:	DROGOWA		
Zespół autorski:	inż. i nazwisko:		nr uprawnień:
Projektował:	inż. R. Szydłowski		GT-V/63/58/76
Sprawdził:	inż. R. Wójcik		GT-V/63/19/77
			data i podpis: