

3




ul. Pierwszych Osadników 3 - 11, L=117,10 m



11

PROFIL PODŁUŻNY
Skala 1:50/500

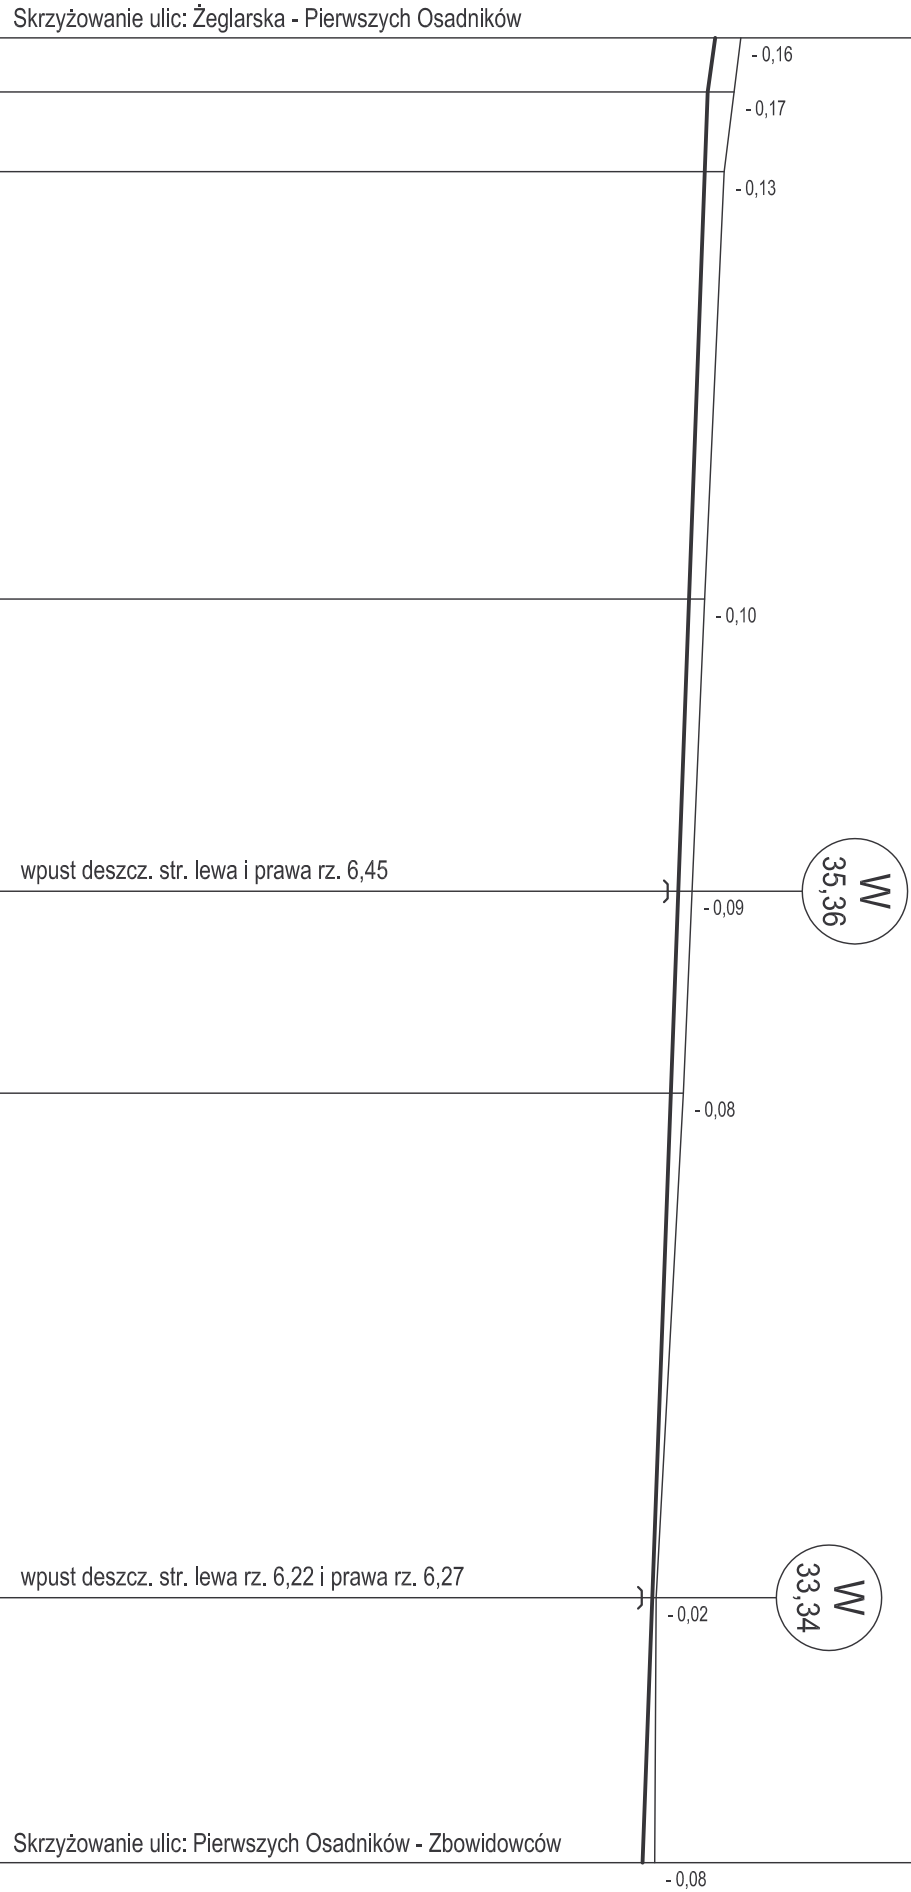

RZĘDNE TERENU ISTN.	6,92	6,81	6,68	6,51	6,54	6,36	6,35
RZĘDNE NIWELETY	6,75	6,70		6,51		6,33	6,27
SPADKI	$f=0,367\%$						
PROSTE I ŁUKI	Prosta długości L=117,10 m						
ODLEGŁOŚCI	3,6	52,9	46,7	17,5			
KILOMETRY I HEKTOMETRY	0+03,6	0+56,5	1+03,2	1+20,7			

ZAKŁAD PROJEKTOWANIA I USŁUG INWESTYCYJNYCH					
"KOM-BUD" 75-561 KOSZALIN ul. Rodła 52 tel. (94) 345-75-23					
Zadanie:	P.B.H. remontu ulic na osiedlu Radziłkowo II - Kolobrzeg				SKALA 1:50/500
Obiekt:	osiedle Radziłkowo II - Kolobrzeg				
Inwestor:	Gmina Miasto Kolobrzeg 78-100 Kolobrzeg ul. Ratuszowa 13				
Treść rysunku:	Profil podłużny ul. Pierwszych Osadników				
Bransz:	DROGOWA				
Zespół autorski:	imię i nazwisko:	nr uprawnień:			data i podpis:
Projektował:	inż. R. Szydłowski	GT-V/63/58/76			
Sprawdził:	inż. R. Wójcik	GT-V/63/19/77			