


W=2,88 m²

0+09,0

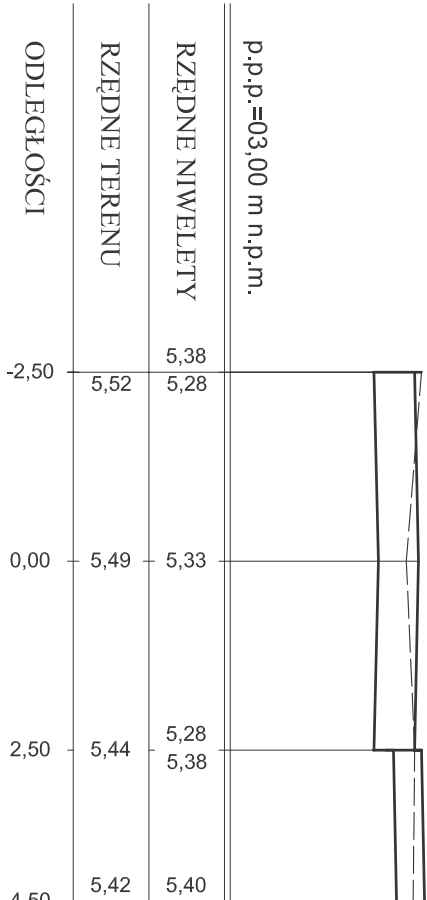


W=4,60 m²

1+30,0



W=5,65 m²


2+30,0

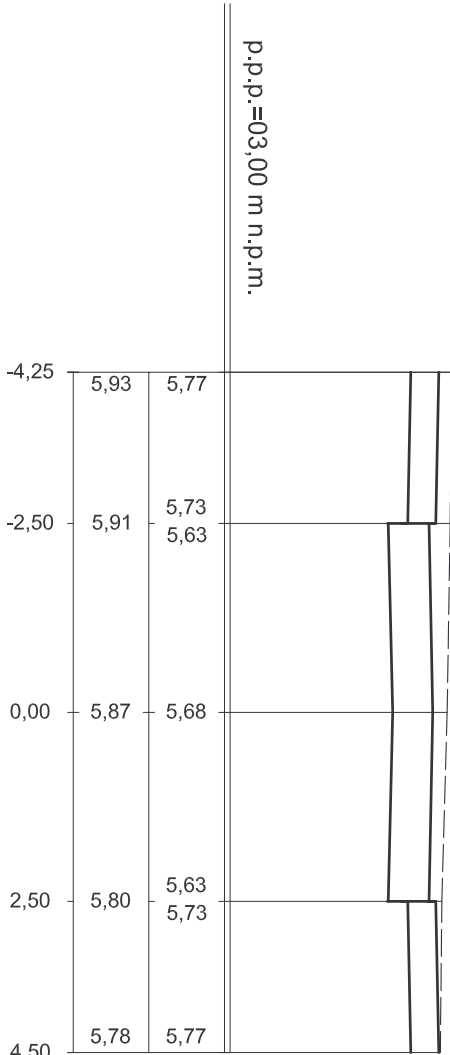

PRZEKROJE POPRZECZNE
SKALA 1:100/100


W=3,63 m²

3+30,0

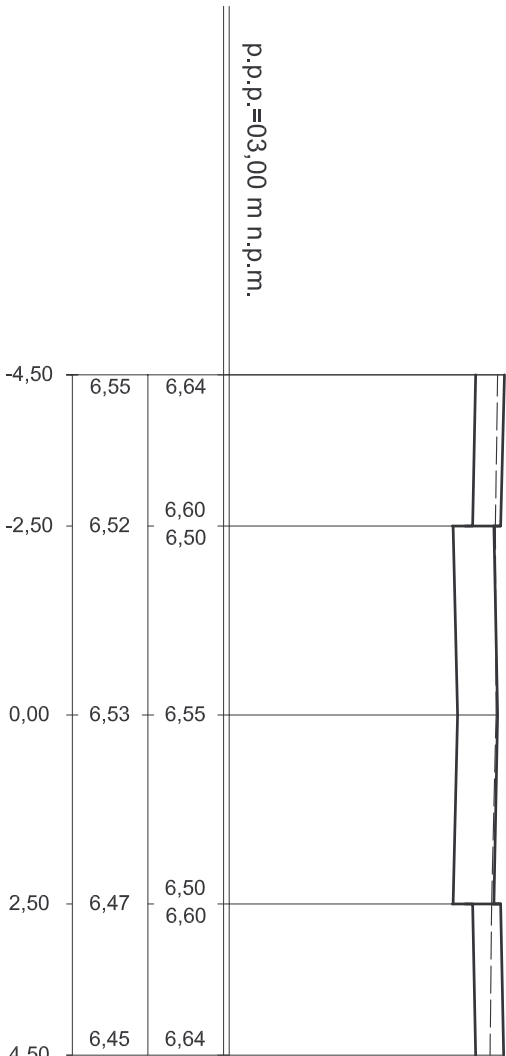

W=3,53 m²

4+25,0

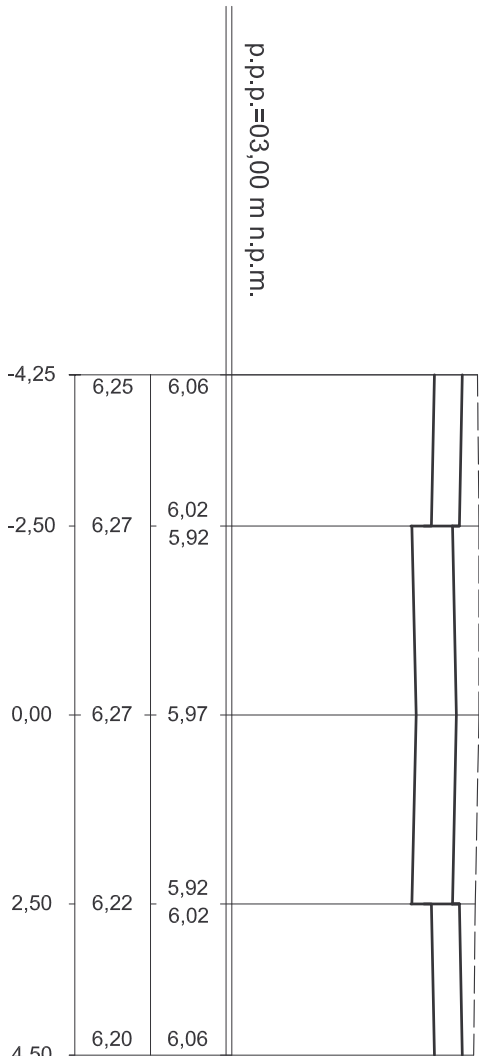

ZAKŁAD PROJEKTOWANIA I USŁUG INWESTYCYJNYCH			
"KOM-BUD"			
inż. Romuald Szydłowski			
75-361 KOŹDZALIN ul. Rodła 52 tel. (94) 345-73-23			
Zadanie:	P.B.W. remontu ulic na odcinku Radzikowo II - Kolobrzeg	SKALA	1:100/100
Obiekt:	osiedle Radzikowo II - Kolobrzeg		
Inwestor:	Gmina Miasto Kolobrzeg, 78-100 Kolobrzeg, ul. Ratuszowa 13		
Treść rysunku:	Przekroje poprzeczne ul. Paryżantów		Nr Rys. 14
Branch:	DROGOWA		
Zespół autorski:	inż. i nazwisko:	nr uprawnień:	data i podpis:
Projektował:	inż. R. Szydłowski	GT-V/63/58/76	
Sprawdził:	inż. R. Wójcik	GT-V/63/19/77	