


PRZEKROJE POPRZECZNE

SKALA 1:100/100


W=5,10 m²

0+14,0

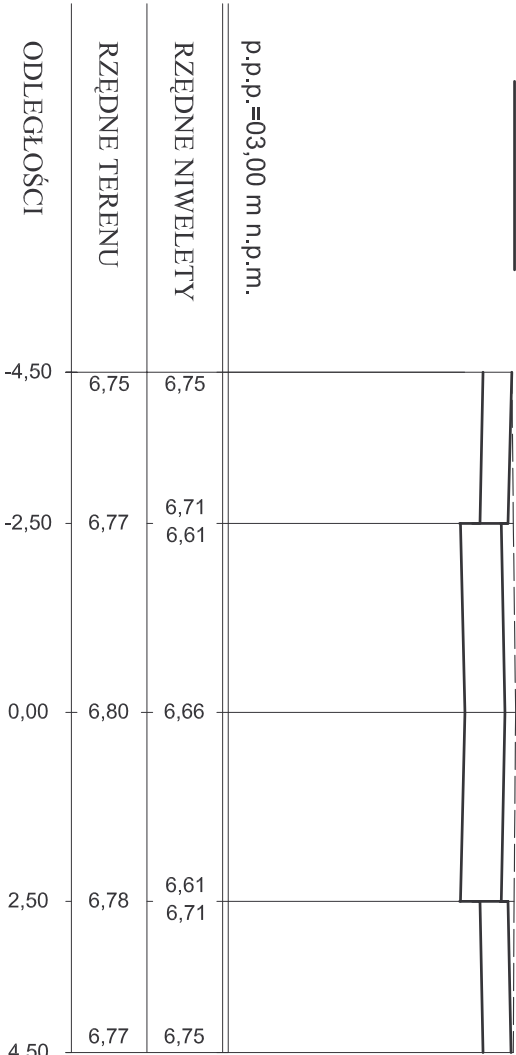


W=4,31 m²

1+00,0

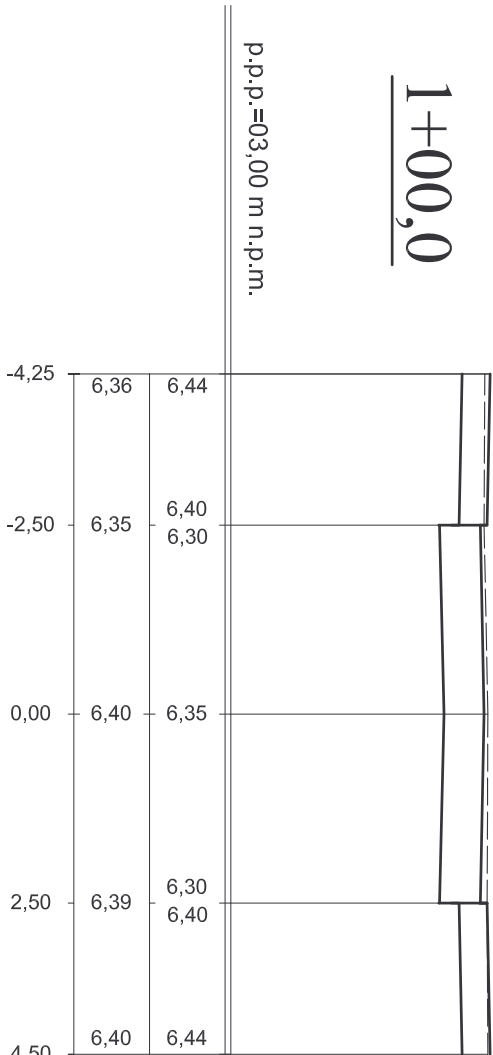

W=5,03 m²

0+56,5

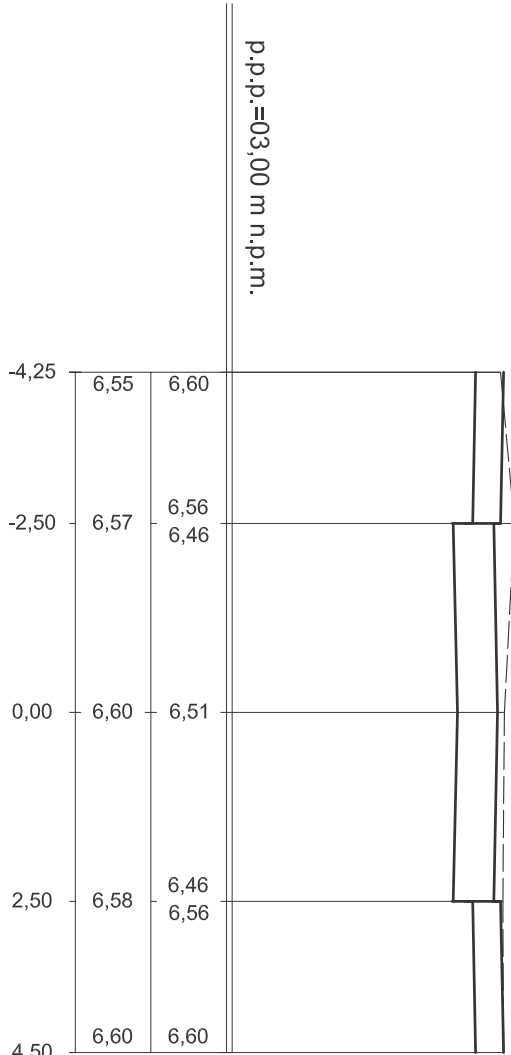

ZAKŁAD PROJEKTOWANIA I USŁUG INWESTYCYJNYCH			
"KOM-BUD"			
inż. Romuald Szydłowski			
75-361 KOSZALIN ul. Rodła 53 tel. (94) 345-73-23			
Zadanie:	P.B.W. remontu ulicy na ośiedlu Radziłkono II - Kolobrzeg		SKALA 1:100/100
Obiekty:	osiedle Radziłkono II - Kolobrzeg		
Inwestor:	Gmina Miasto Kolobrzeg, 78-100 Kolobrzeg, ul. Ratusowa 13		
Treść rysunku:	Przekroje poprzeczne ul. Pierwszych Osadników		Nr Rys. 16
Branża:	DROGOWA		
Zespół autorski:	inż. i nazwisko:	nr uprawnień:	data i podpis:
Projektował:	inż. R. Szydłowski	GT-V/63/58/76	
Sprawdził:	inż. R. Wójcik	GT-V/63/19/77	