


PRZEKROJE NORMALNE


UL. KAPITAŃSKIEJ

SKALA 1:50

0+25,0

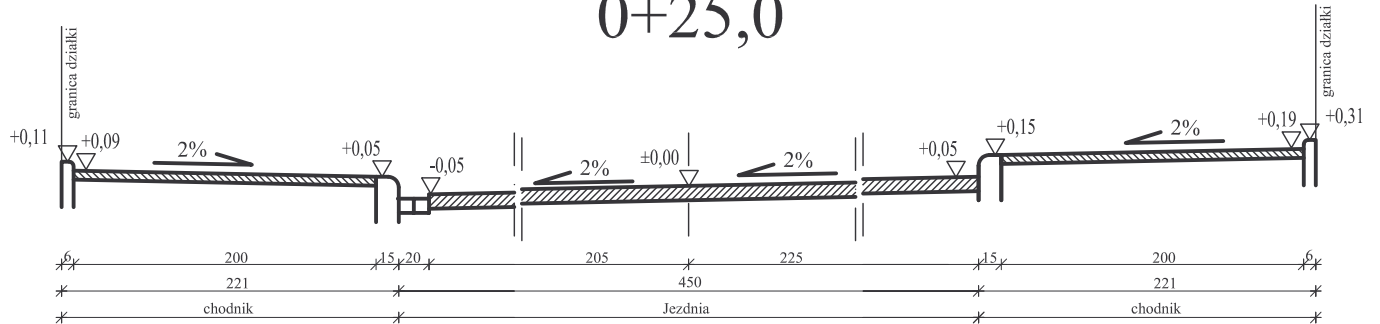

0+50,0

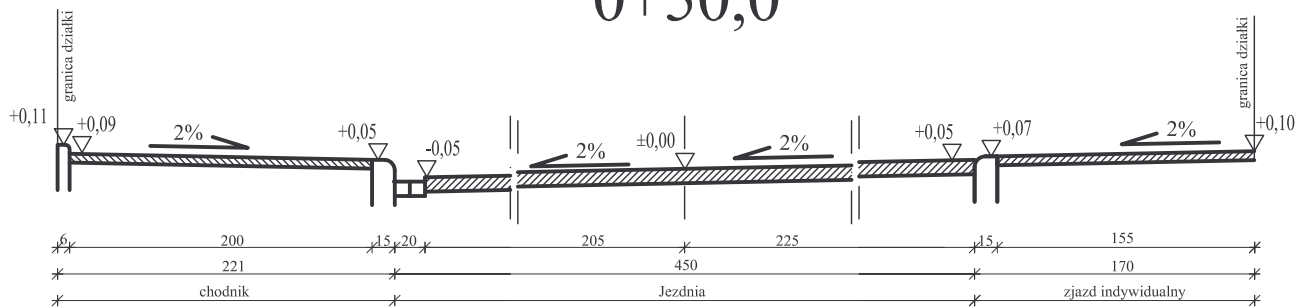

ZAKŁAD PROJEKTOWANIA I USŁUG INWESTYCYJNYCH

"KOM-BUD"

inż. Romuald Szydłowski
75-361 KOSZALIN ul. Rodła 52 tel. (94) 345-73-23

Zadanie:	P.B.W. remontu ulic na osiedlu Radzikowo II - Kołobrzeg			SKALA 1:50
Obiekty:	osiedle Radzikowo II - Kołobrzeg			
Inwestor:	Gmina Miasto Kołobrzeg, 78-100 Kołobrzeg, ul. Ratuszowa 13			Nr Rys. 19
Treść rysunku:	Przekroje normalne ul. Kapitańskiej			
Branża:	DROGOWA			
Zespół autorski:	imię i nazwisko:	nr uprawnień:	data i podpis:	
Projektował:	inż. R. Szydłowski	GT-V/63/58/76		
Sprawdził:	inż. R. Wójcik	GT-V/63/19/77		