

1



2



3



4

5




6



ul. Żeglarska 1 ÷ 6, L=253,50 m

PROFIL PODŁUŻNY
Skala 1:50/500

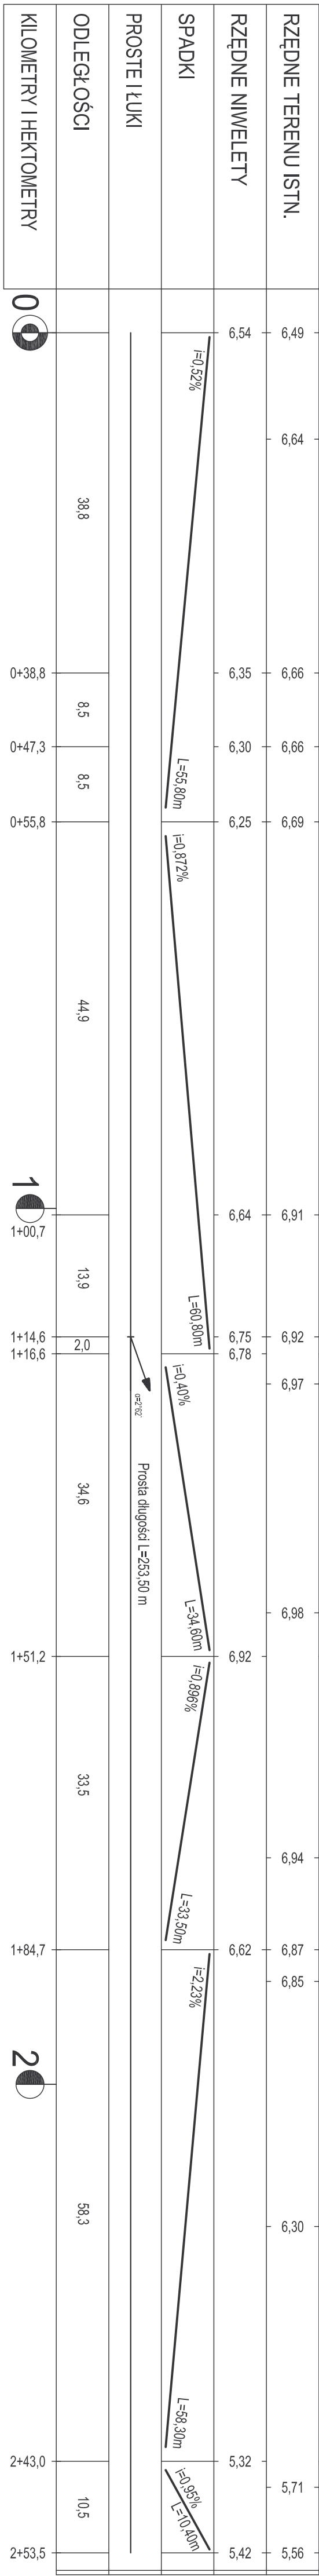

ZAKŁAD PROJEKTOWANIA I USŁUG INWESTYCYJNYCH			
ul. Żeglarska 1 ÷ 6, L=253,50 m		ul. Koszarzyska 17	
75-561 KOSZARZYSKA ul. Bolesława Prusa 52 ul. (94) 345-73-23		ul. Koszarzyska 17	
Zadanie:	P-R-W. remont ul. na odcinku Żeglarskiej II - Kolobrzeg	SKALA 1:50/500	
Obiekt:	osiedle Żeglarskie II - Kolobrzeg		
Investor:	Gmina Miasto Kolobrzeg, 78-100 Kolobrzeg ul. Ratuszowa 13		
Treść rysunku:	Profil podłużny ul. Żeglarskiej	Nr Rys. 2	
Branda:	DROGOWA		
Zespół autorski:	imię i nazwisko:	nr uprawnień:	data i podpis:
Projektował:	mż. R. Szydłowski	GT-V/63/58/76	
Sprawił:	inż. R. Wójcik	GT-V/63/19/77	