


PRZEKRÓJ B - B - BALUSTRADA B1

SKALA 1:20

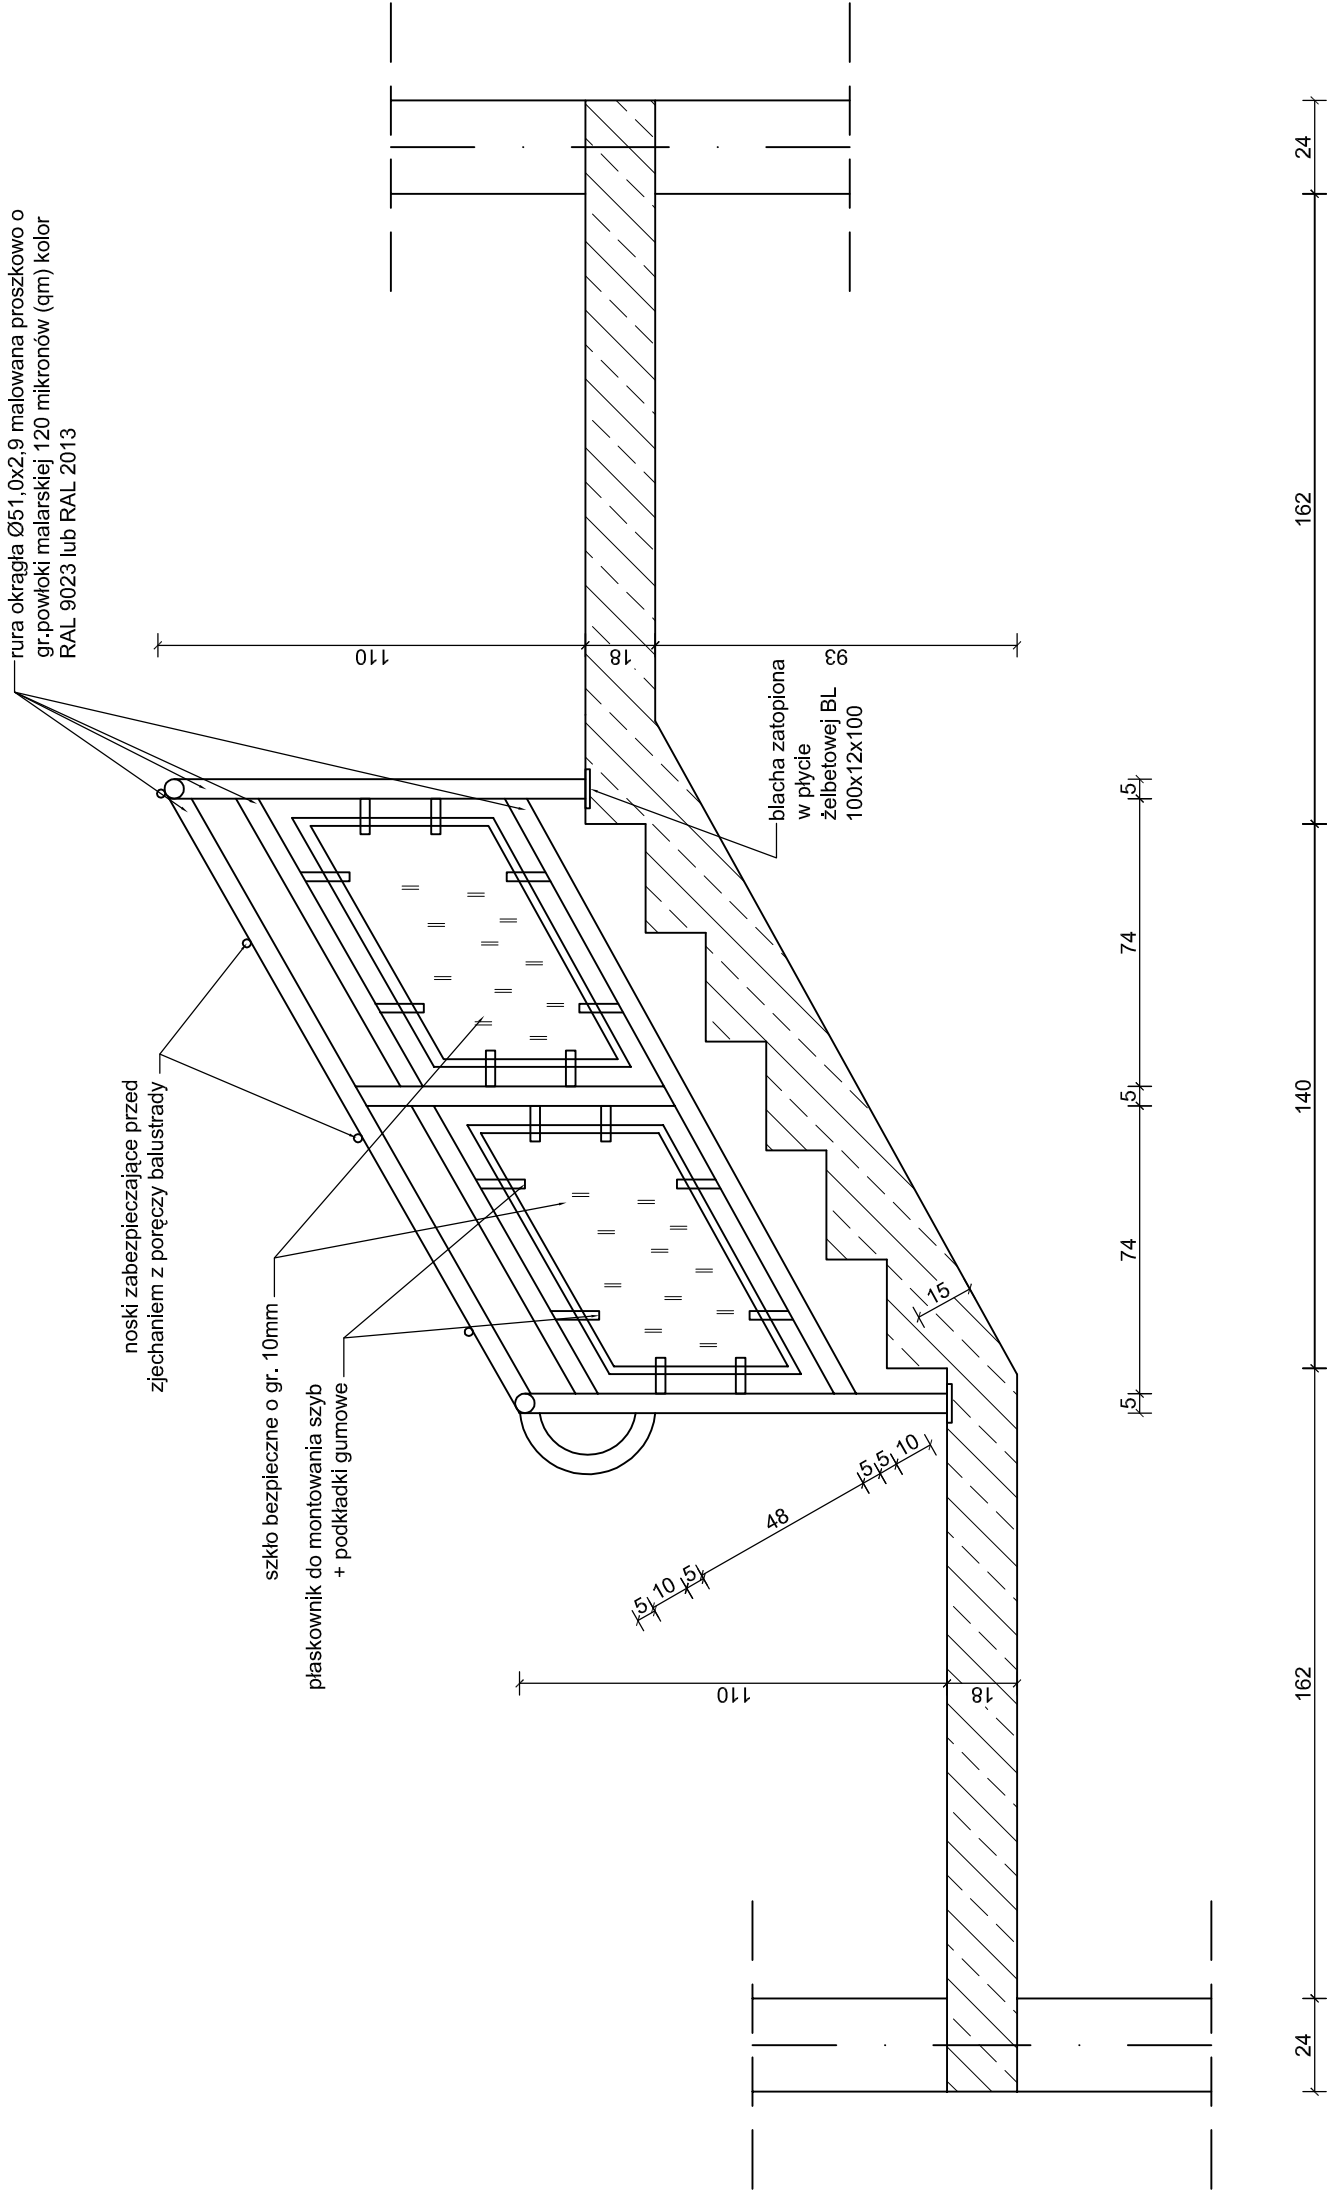

| | | | |
|--|---|---|-------------------|
| 1996 - 2009r. | PRACOWNIA PROJEKTOWA A - Z | | |
| | ul. Zdobywców Waju Pomorskiego 41; 64-965 Okonek; tel./fax (067) 266-91-18; kom. 0695-385-007 pracowniaprojektowa-a-z@len.pl | | |
| | Inwestor: | GMINA MIASTO KOŁOBRZEG | Nr rys. |
| Pracownia A-Z | Obiekt: | Rozbudowa Szkoły Podstawowej Nr 6 w Kołobrzegu o część dydaktyczną przy ul. Poznańskiej | Skala 1:20 |
| Data oprac. 01.2009r. | Treść rys.: PRZEKRÓJ B-B - BALUSTRADA B1 | | |
| Projektował: mgr inż. Stanisław Czebreszuk Upr. Bud. UAN-8345/1106/87, do projektowania i kierowania robotami budowlanymi w spec. konstrukcyjnej bez ograniczeń | | Projektował/Opracował: inż. Andrzej Zawistowski | Branża: konst. |
| Sprawił: inż. Marek Ryżek Upr. Bud. UAN-8345/1429/89, do projektowania i kierowania robotami budowlanymi w spec. konstrukcyjnej bez ograniczeń | | Opracowała: mgr inż. Małgorzata Skoczypiec | |