



granica pasa drogowego

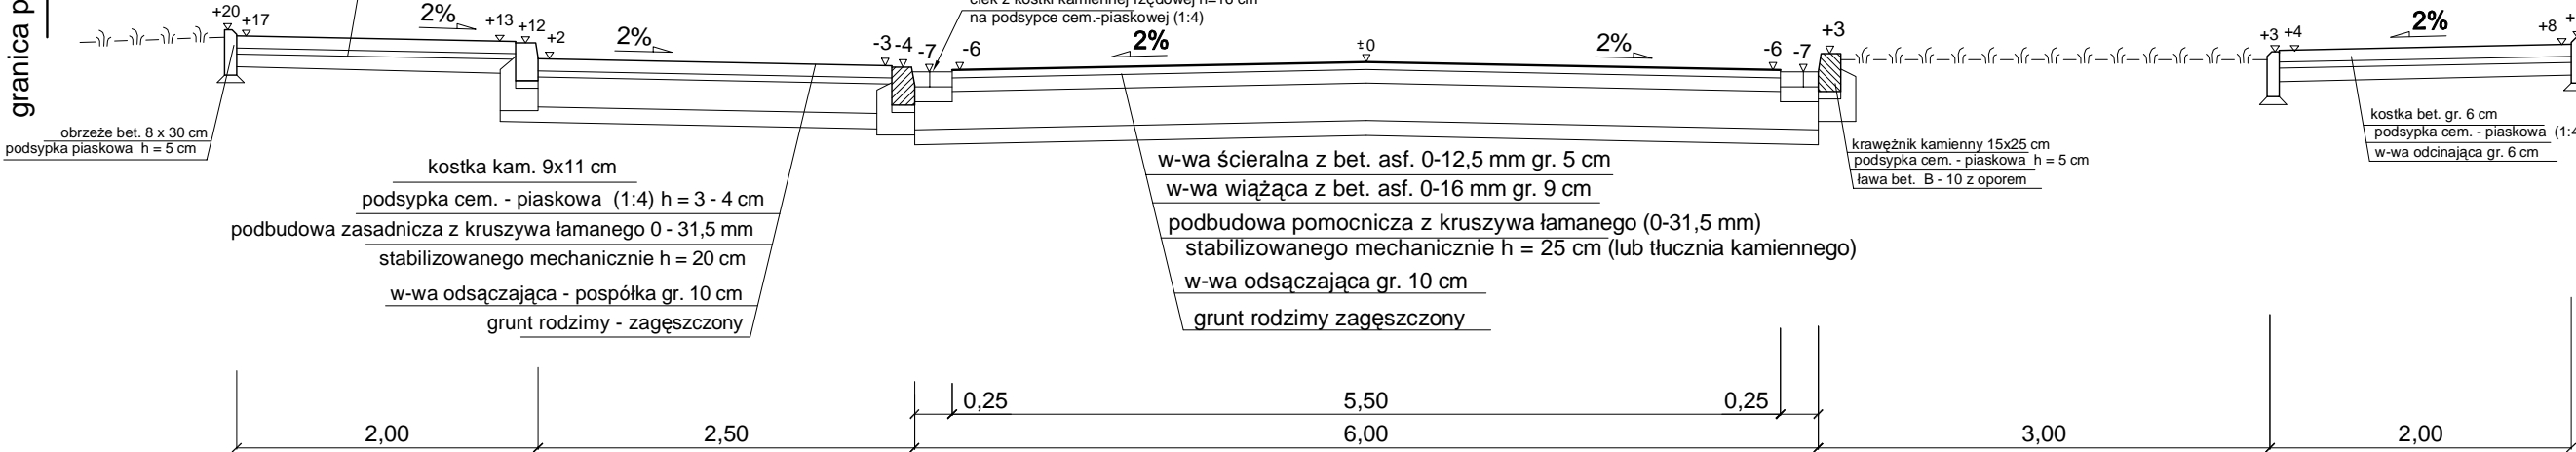

granica pasa drogowego

Przekrój Hm 0+011,3

nawierzchnia ul. Chopina
od ul. Kościuszki do Kasprowicza

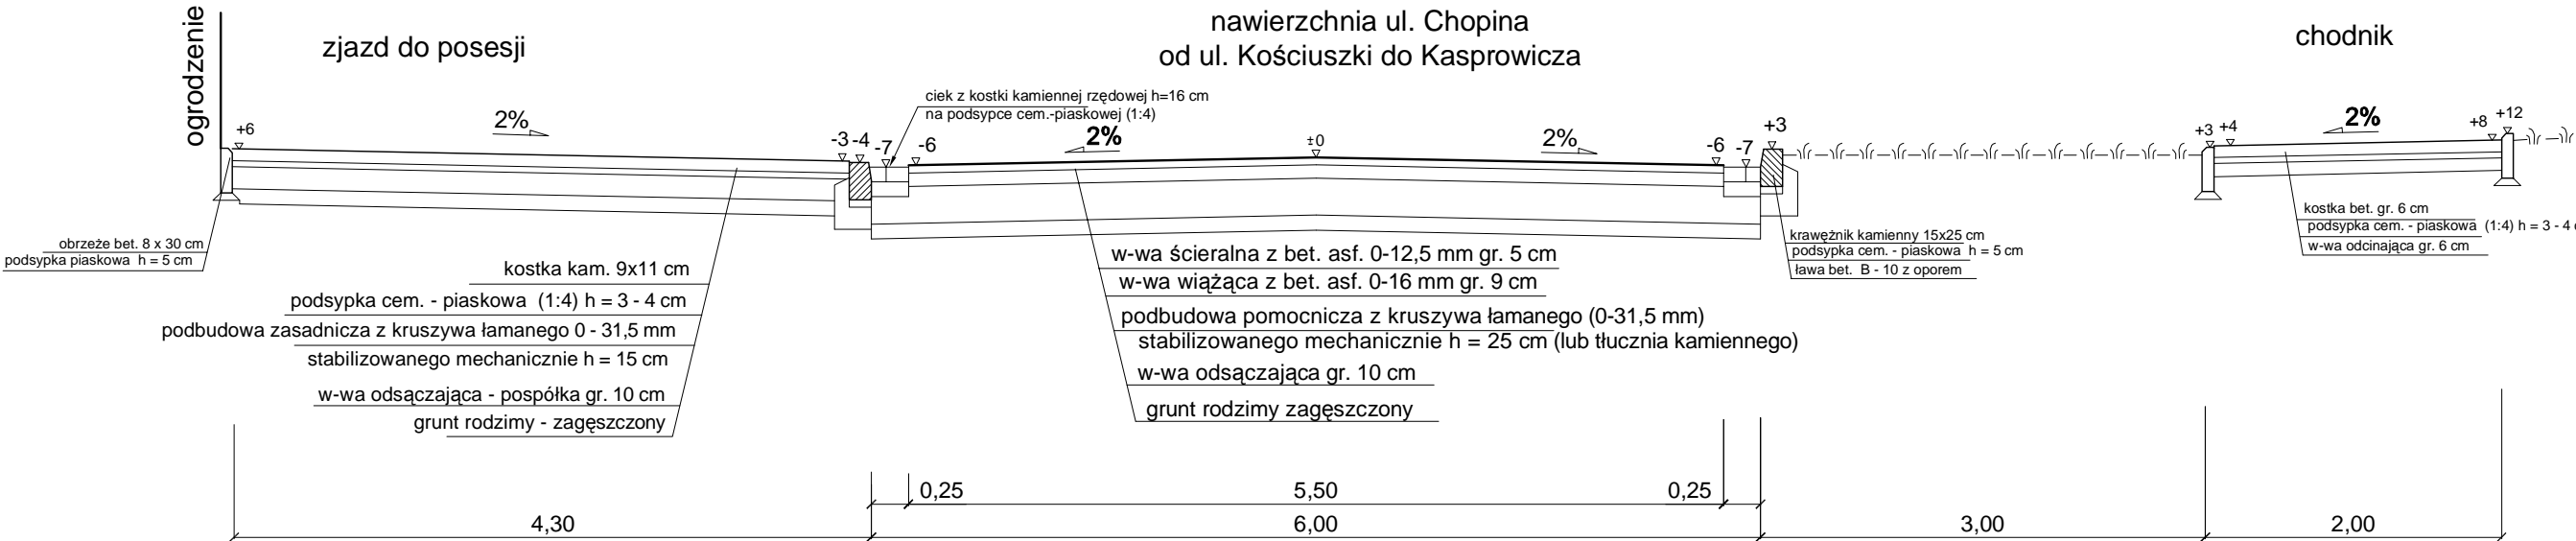

granica pasa drogowego

BELJAN		Projektowanie , nadzór i wykonawstwo mgr inż. Janusz Bobrowski 78 - 100 Kołobrzeg ul. Słoneczna 2			
INWESTOR :		GMINA MIEJSKA KOŁOBRZEG 78 - 100 Kołobrzeg ul. Ratuszowa 13			
ADRES BUDOWY : województwo zachodniopomorskie powiat kołobrzeski miasto Kołobrzeg, obręb 5, dz. nr 34 i 62					
PROJEKT BUDOWLANY PRZEBUDOWY UL. CHOPINA W KOŁOBRZEGU					
TEMAT RYSUNKU : Przekroje konstrukcyjne					
PROJEKTOWAŁ : mgr inż. Janusz Bobrowski upr.bud. nr A/PB/8300/7/84			OPRACOWAŁ : mgr inż. Leszek Bobrowski		Sprawdził :
Data : grudzień 2007r.	Stadium : P.B.	Branża : DROGOWA	Skala : 1 : 50	WERSJA : II	Nr rysunku 4a