


Przekrój Hm 0+193,0

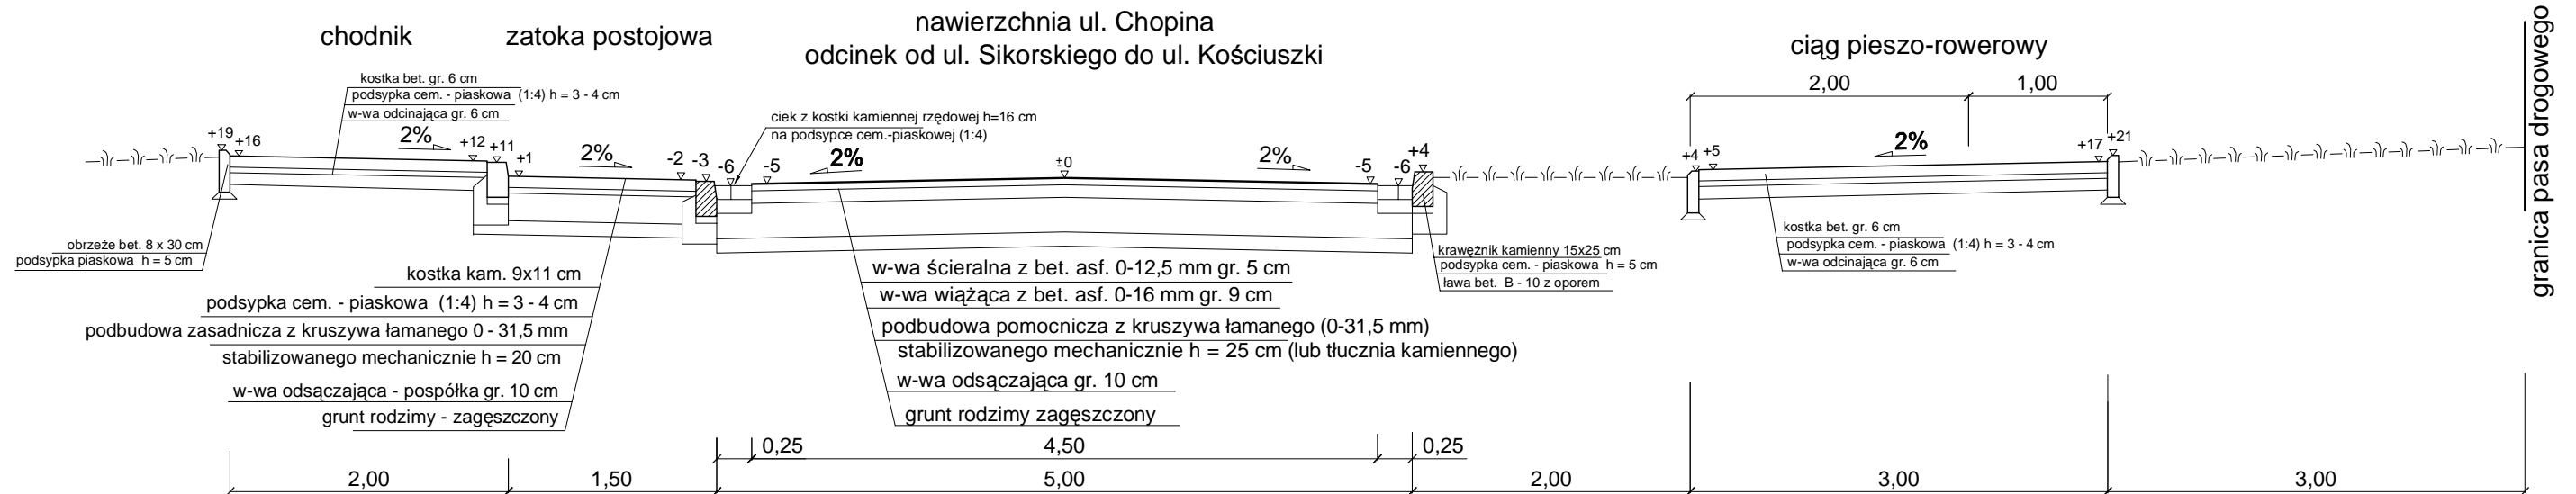

BELJAN		Projektowanie , nadzór i wykonawstwo mgr inż. Janusz Bobrowski 78 - 100 Kołobrzeg ul. Słoneczna 2			
INWESTOR :		GMINA MIEJSKA KOŁOBRZEG 78 - 100 Kołobrzeg ul. Ratuszowa 13			
ADRES BUDOWY :		województwo zachodniopomorskie powiat kołobrzeski miasto Kołobrzeg, obręb 5, dz. nr 34 i 62			
PROJEKT BUDOWLANY PRZEBUDOWY UL. CHOPINA W KOŁOBRZEGU					
TEMAT RYSUNKU : Przekroje konstrukcyjne					
PROJEKTOWAŁ : mgr inż. Janusz Bobrowski upr.bud. nr A/PB/8300/7/84		OPRACOWAŁ : mgr inż. Leszek Bobrowski		Sprawdził :	
Data : grudzień 2007r.	Stadium : P.B.	Branża : DROGOWA	Skala : 1 : 50	WERSJA : II	Nr rysunku 4b