


MAPA OBSZARU STREFY OCHRONY UZDROWISKOWEJ "B"


skala 1:25 000


Załącznik nr 4
do uchwały Nr/...../10
Rady Miasta Kołobrzeg
z dnia 2010 r.

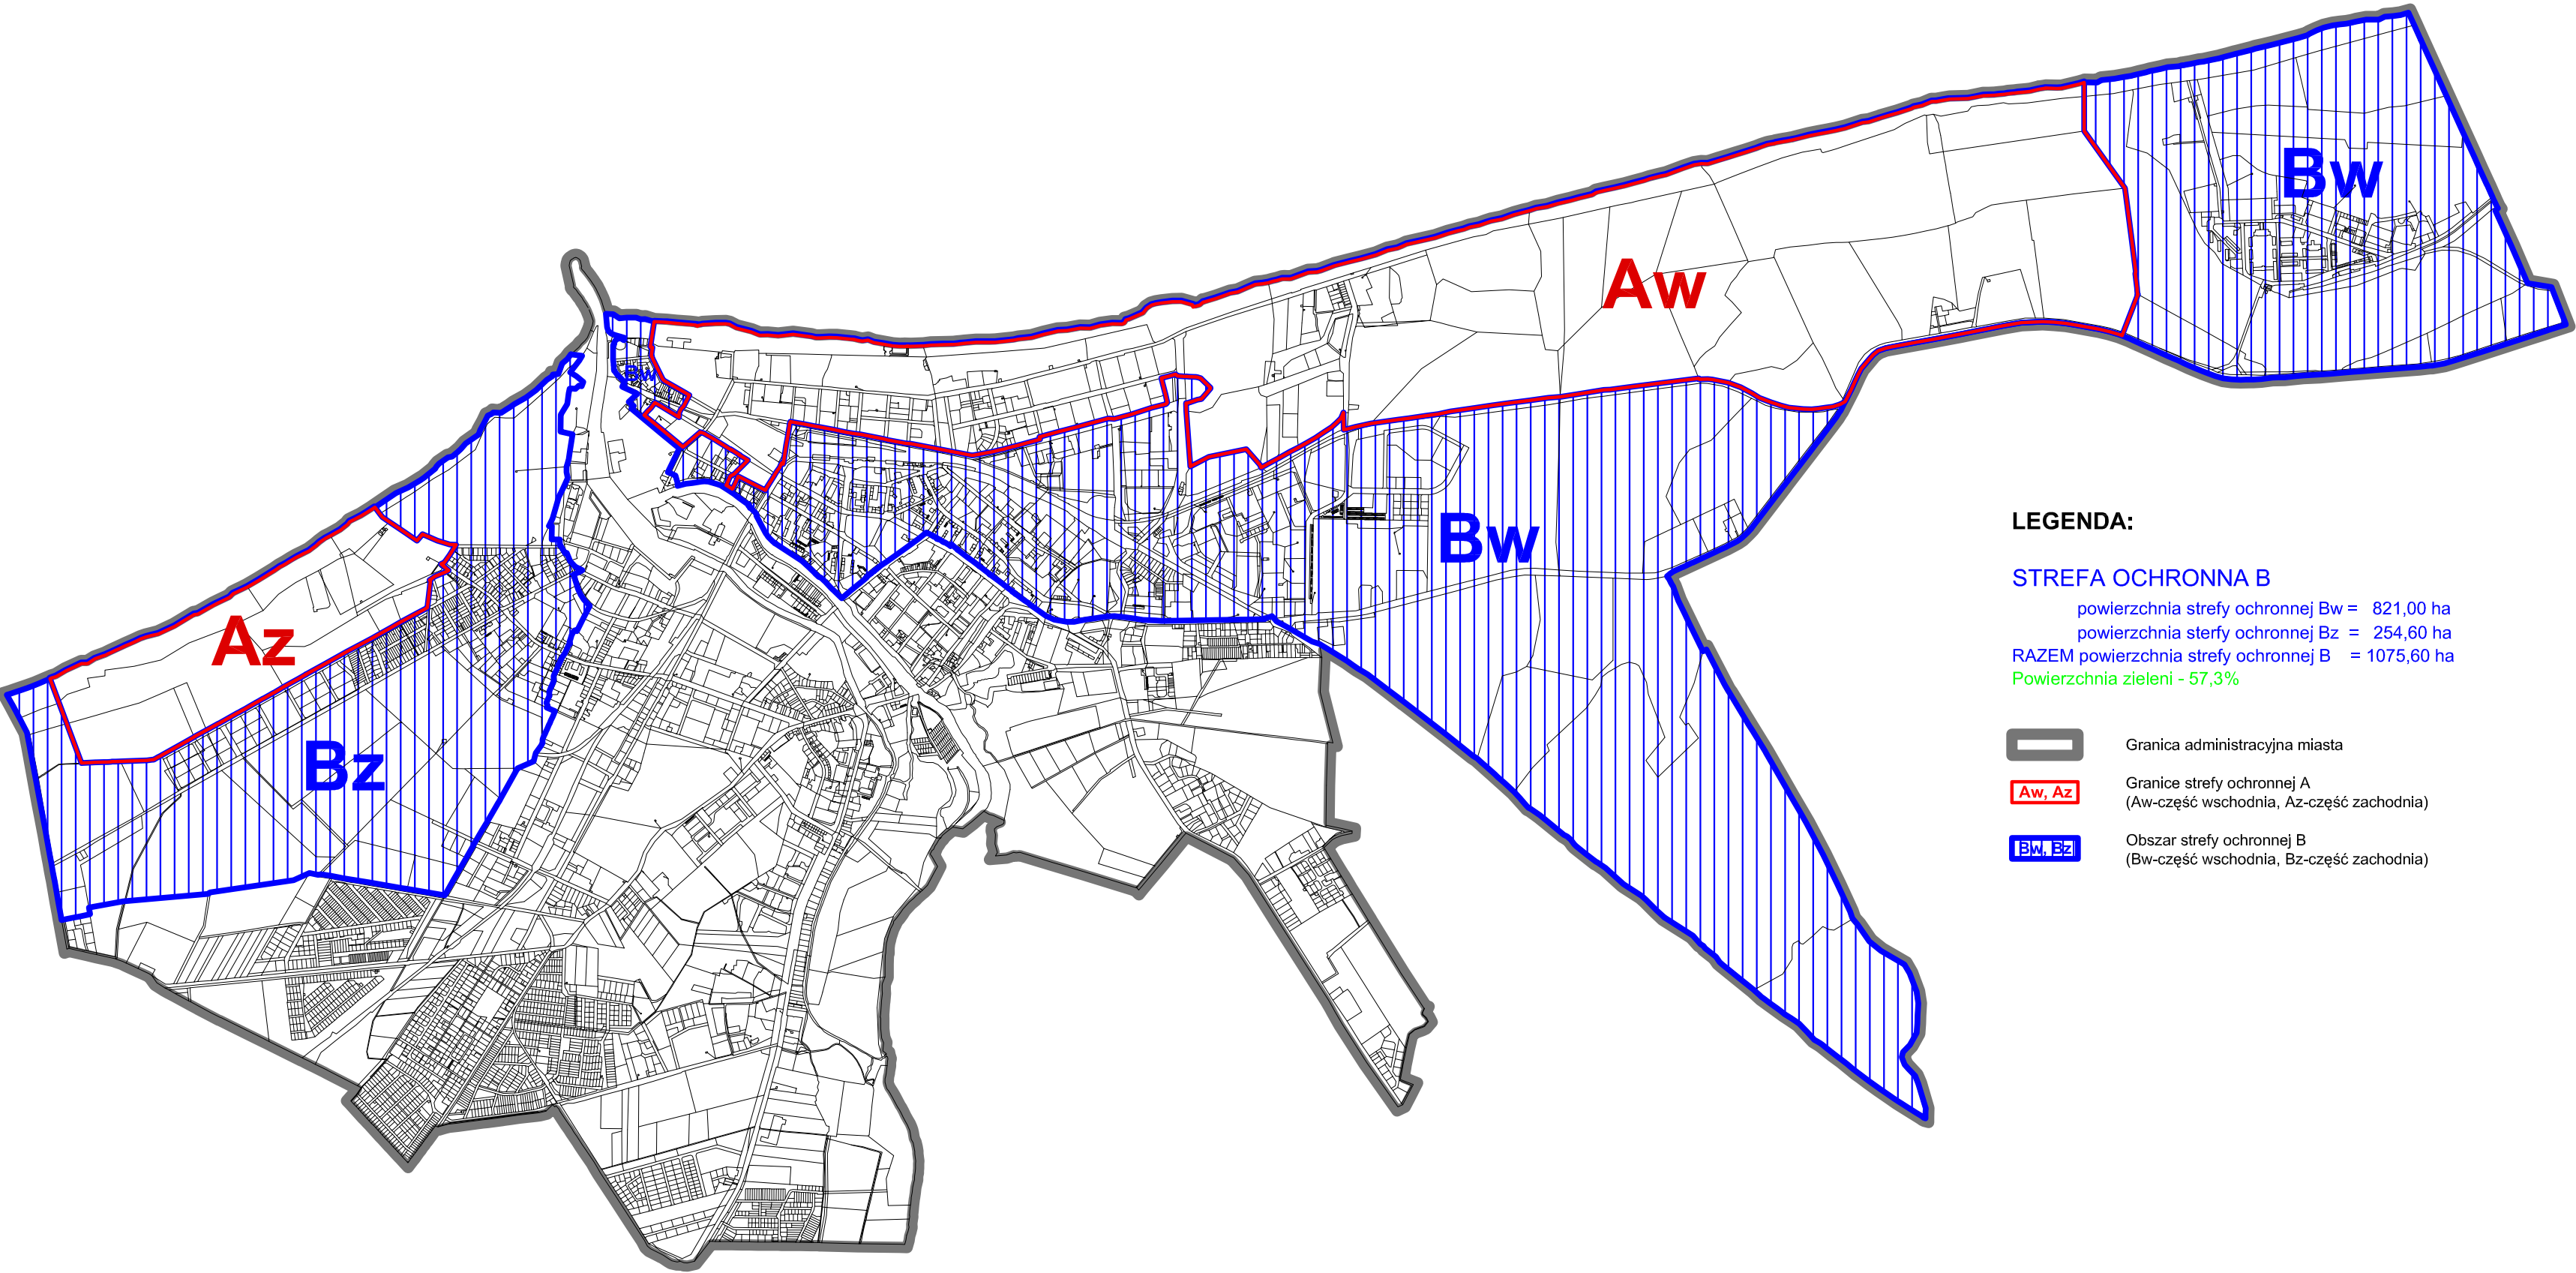


LEGENDA:

STREFA OCHRONNA B
powierzchnia strefy ochronnej Bw = 821,00 ha
powierzchnia strefy ochronnej Bz = 254,60 ha
RAZEM powierzchnia strefy ochronnej B = 1075,60 ha
Powierzchnia zieleni - 57,3%

 Granica administracyjna miasta

 Granice strefy ochronnej A
(Aw-część wschodnia, Az-część zachodnia)

 Obszar strefy ochronnej B
(Bw-część wschodnia, Bz-część zachodnia)