


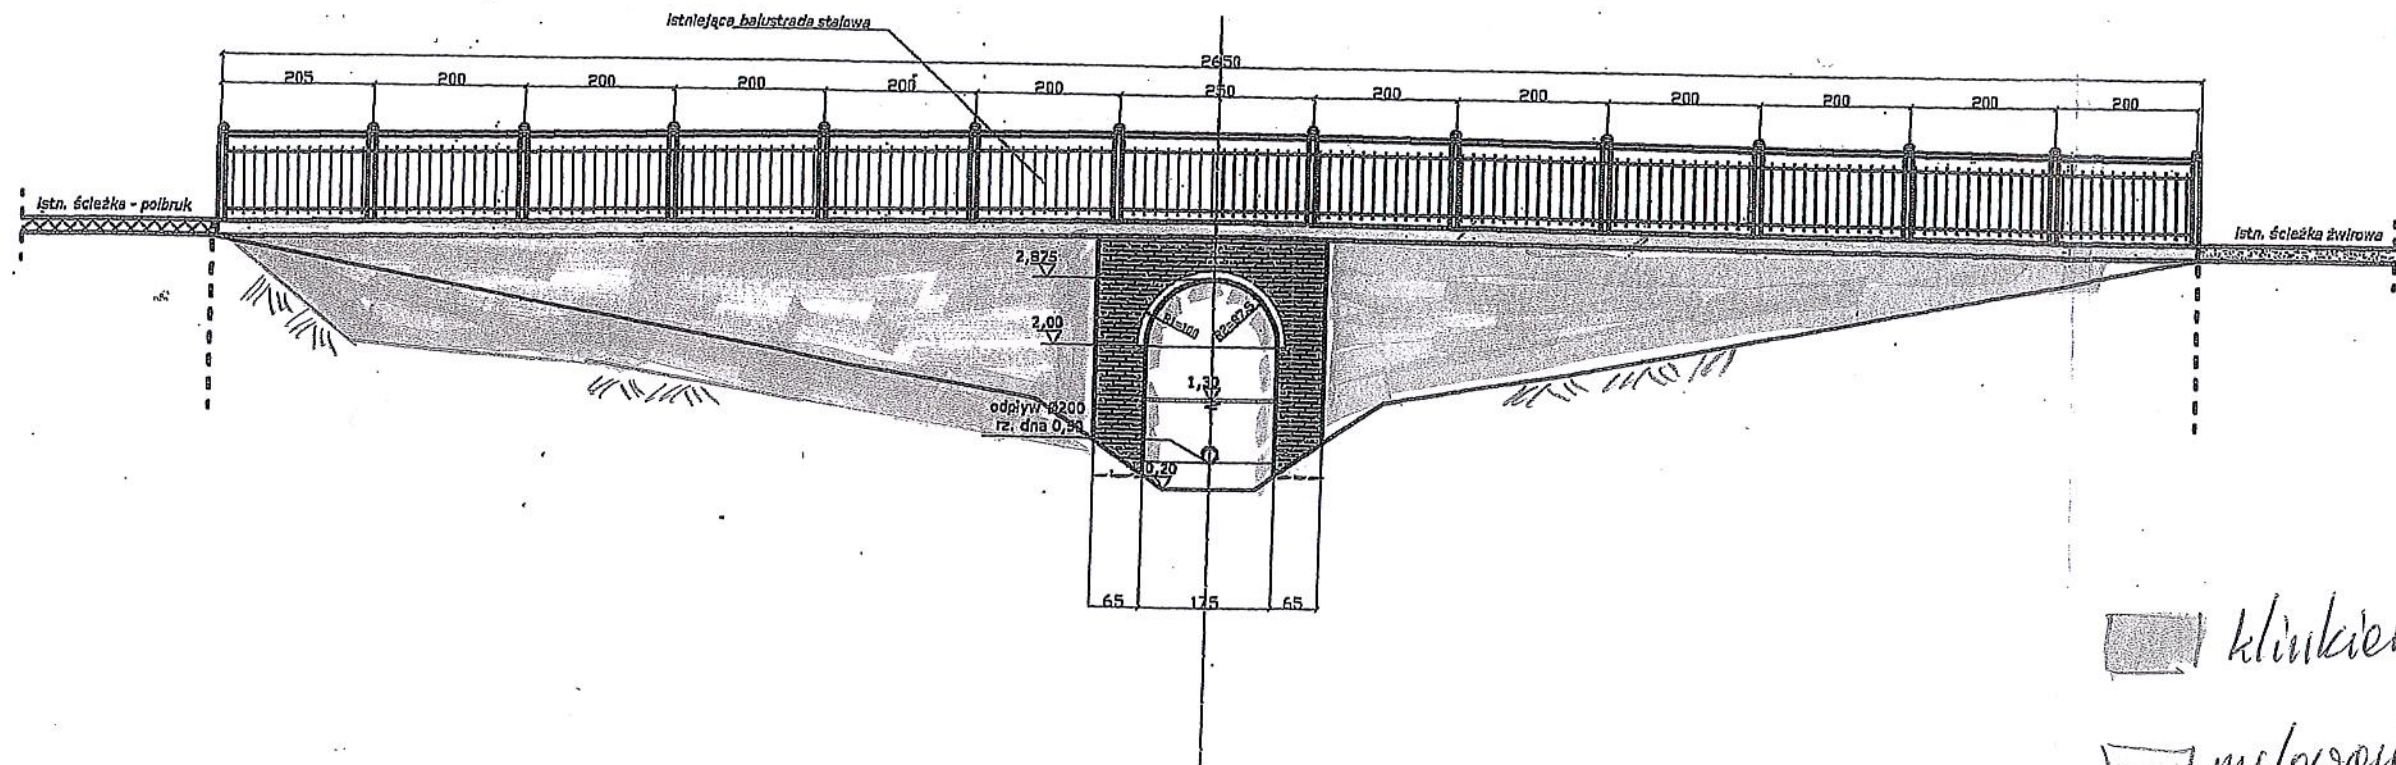


**Mostek w Parku im. Gen. H. Dąbrowskiego**  
 - widok od strony odpływu

Skala 1 : 100



URZĄD MIASTA KOŁOBZEG  
 WYDZIAŁ KOMUNALNY  
 REFERAT INŻYNIERII  
 I OCHRONY ŚRODOWISKA

-  klinkier (cegła)
-  malowane (betel)
-  klinkier  
↳ ściany mostka

rys. 2.