


URZĘDOWO WOJKOSZCZAINSKE

ZAKŁADNIK NR 1

SKWER PIONTEROW
1 Obr 12

LOKALIZACJA NR 2

LOKALIZACJA NR 1

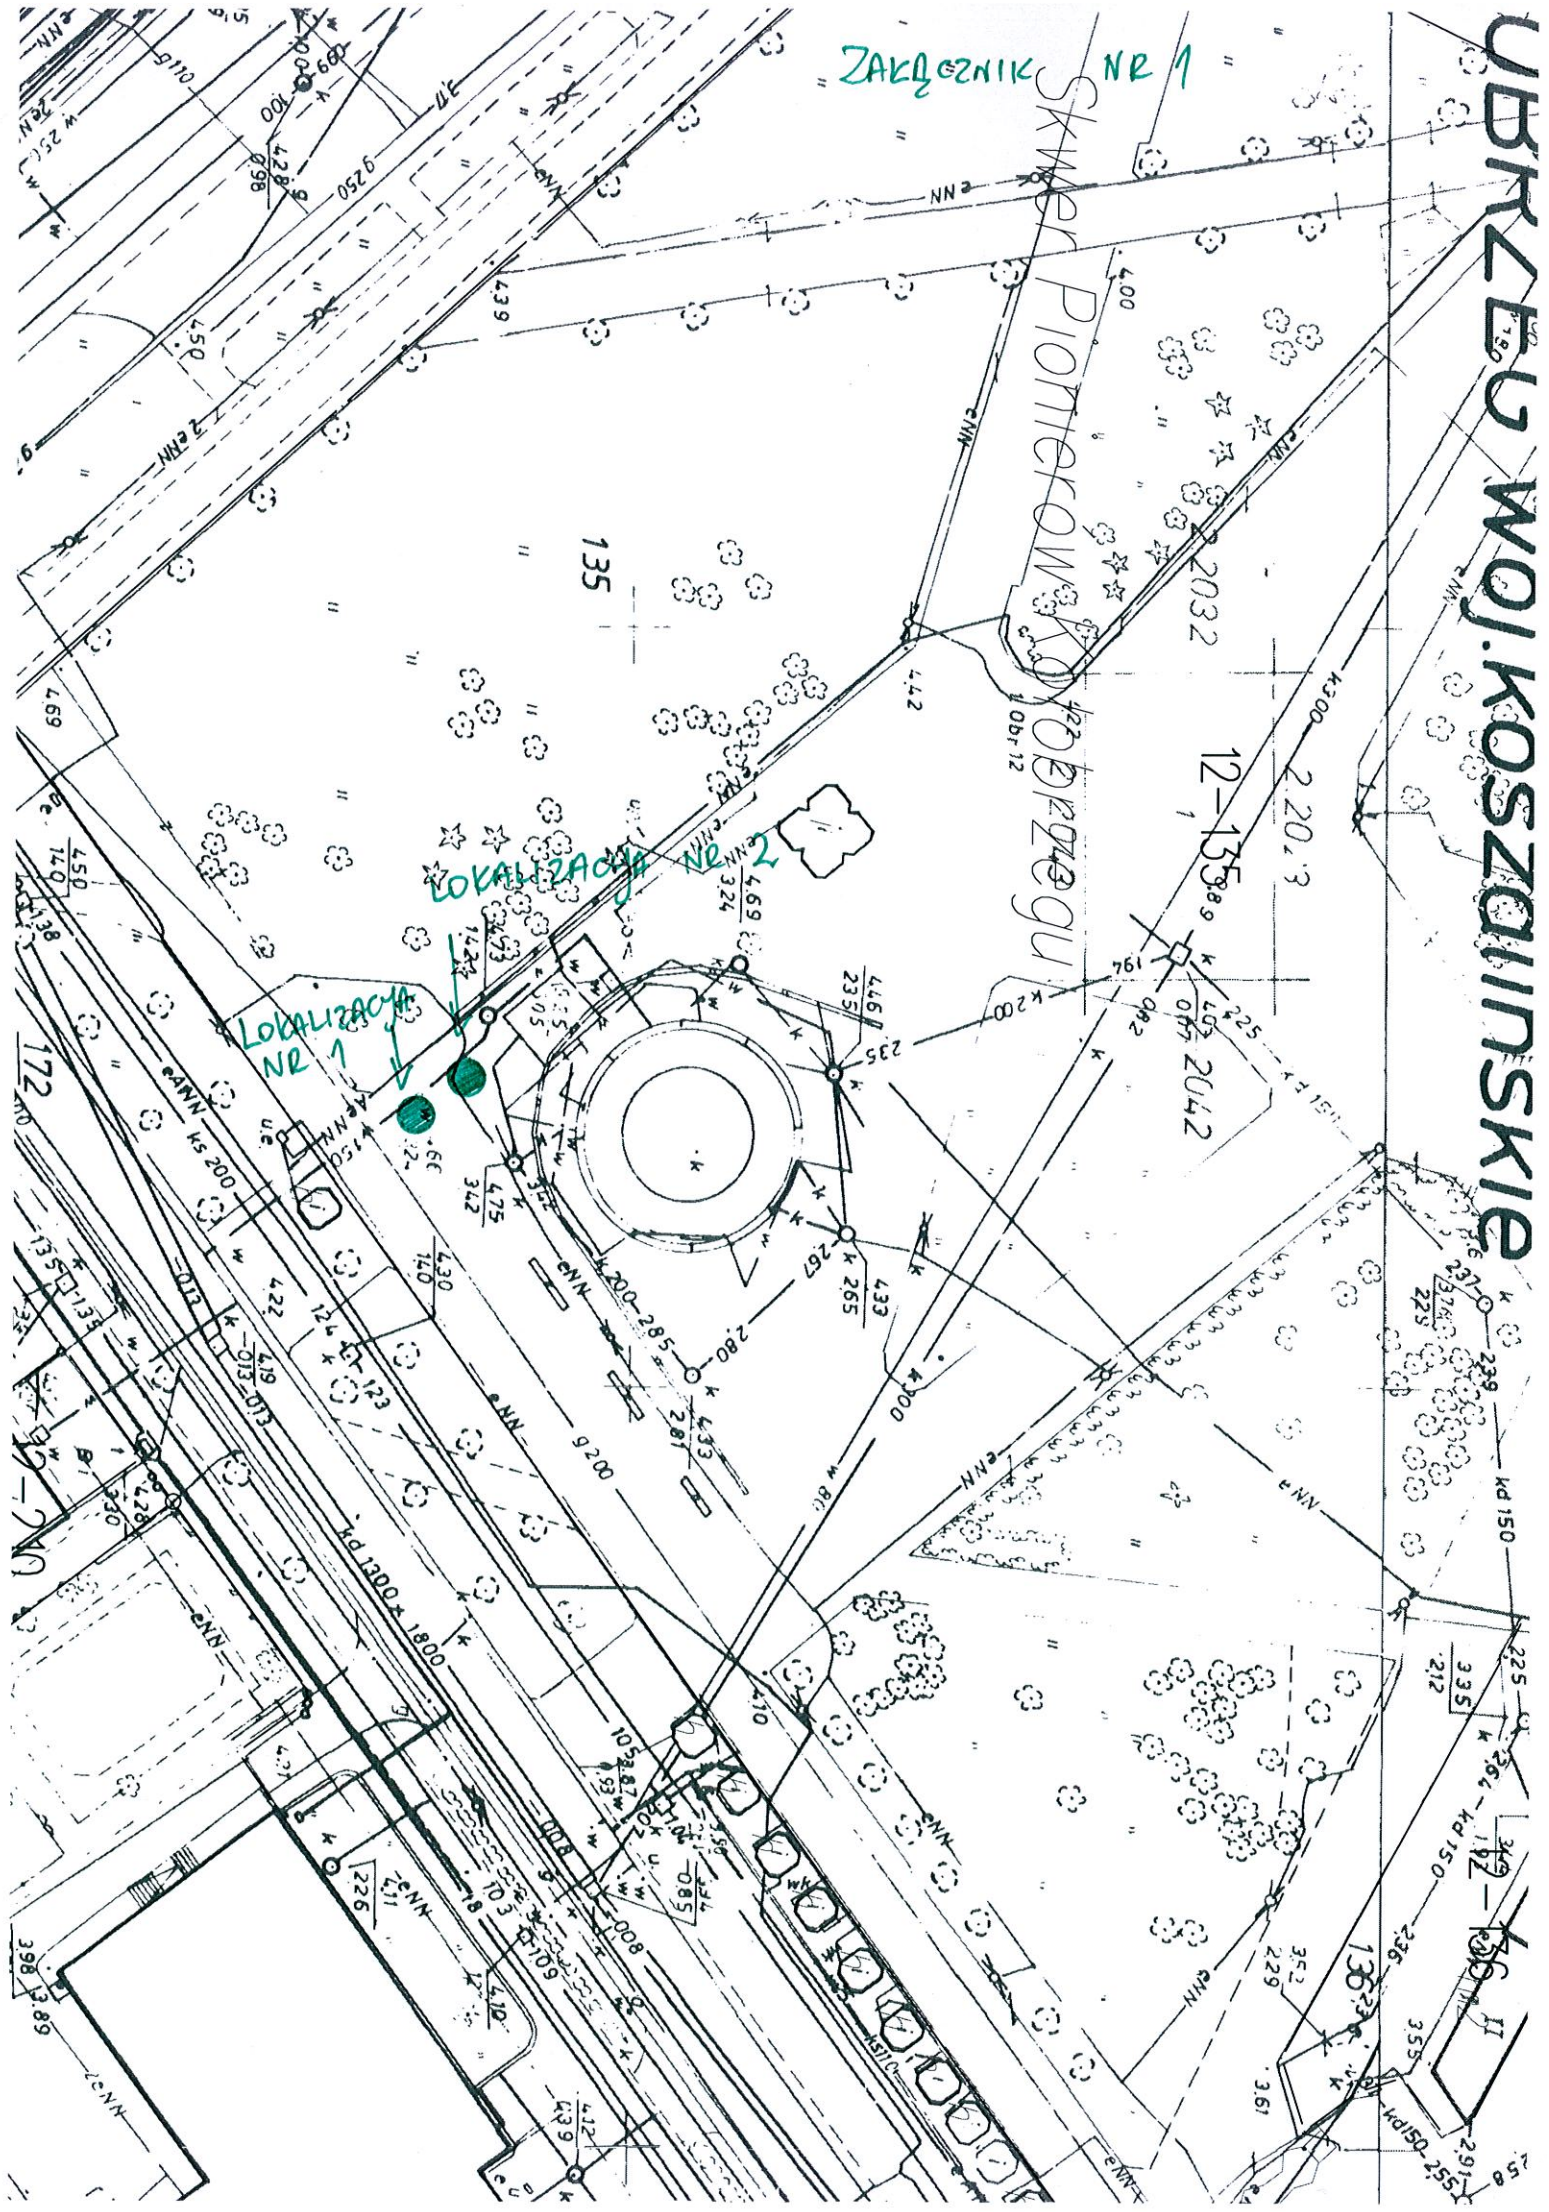


URZĘDOWO WOJKOSZCZYŃSKIE

ZAKŁAD CENNIK NR 2

KWATER PIONTEROW
1 Obf 12

LOKALIZACJA NR 3

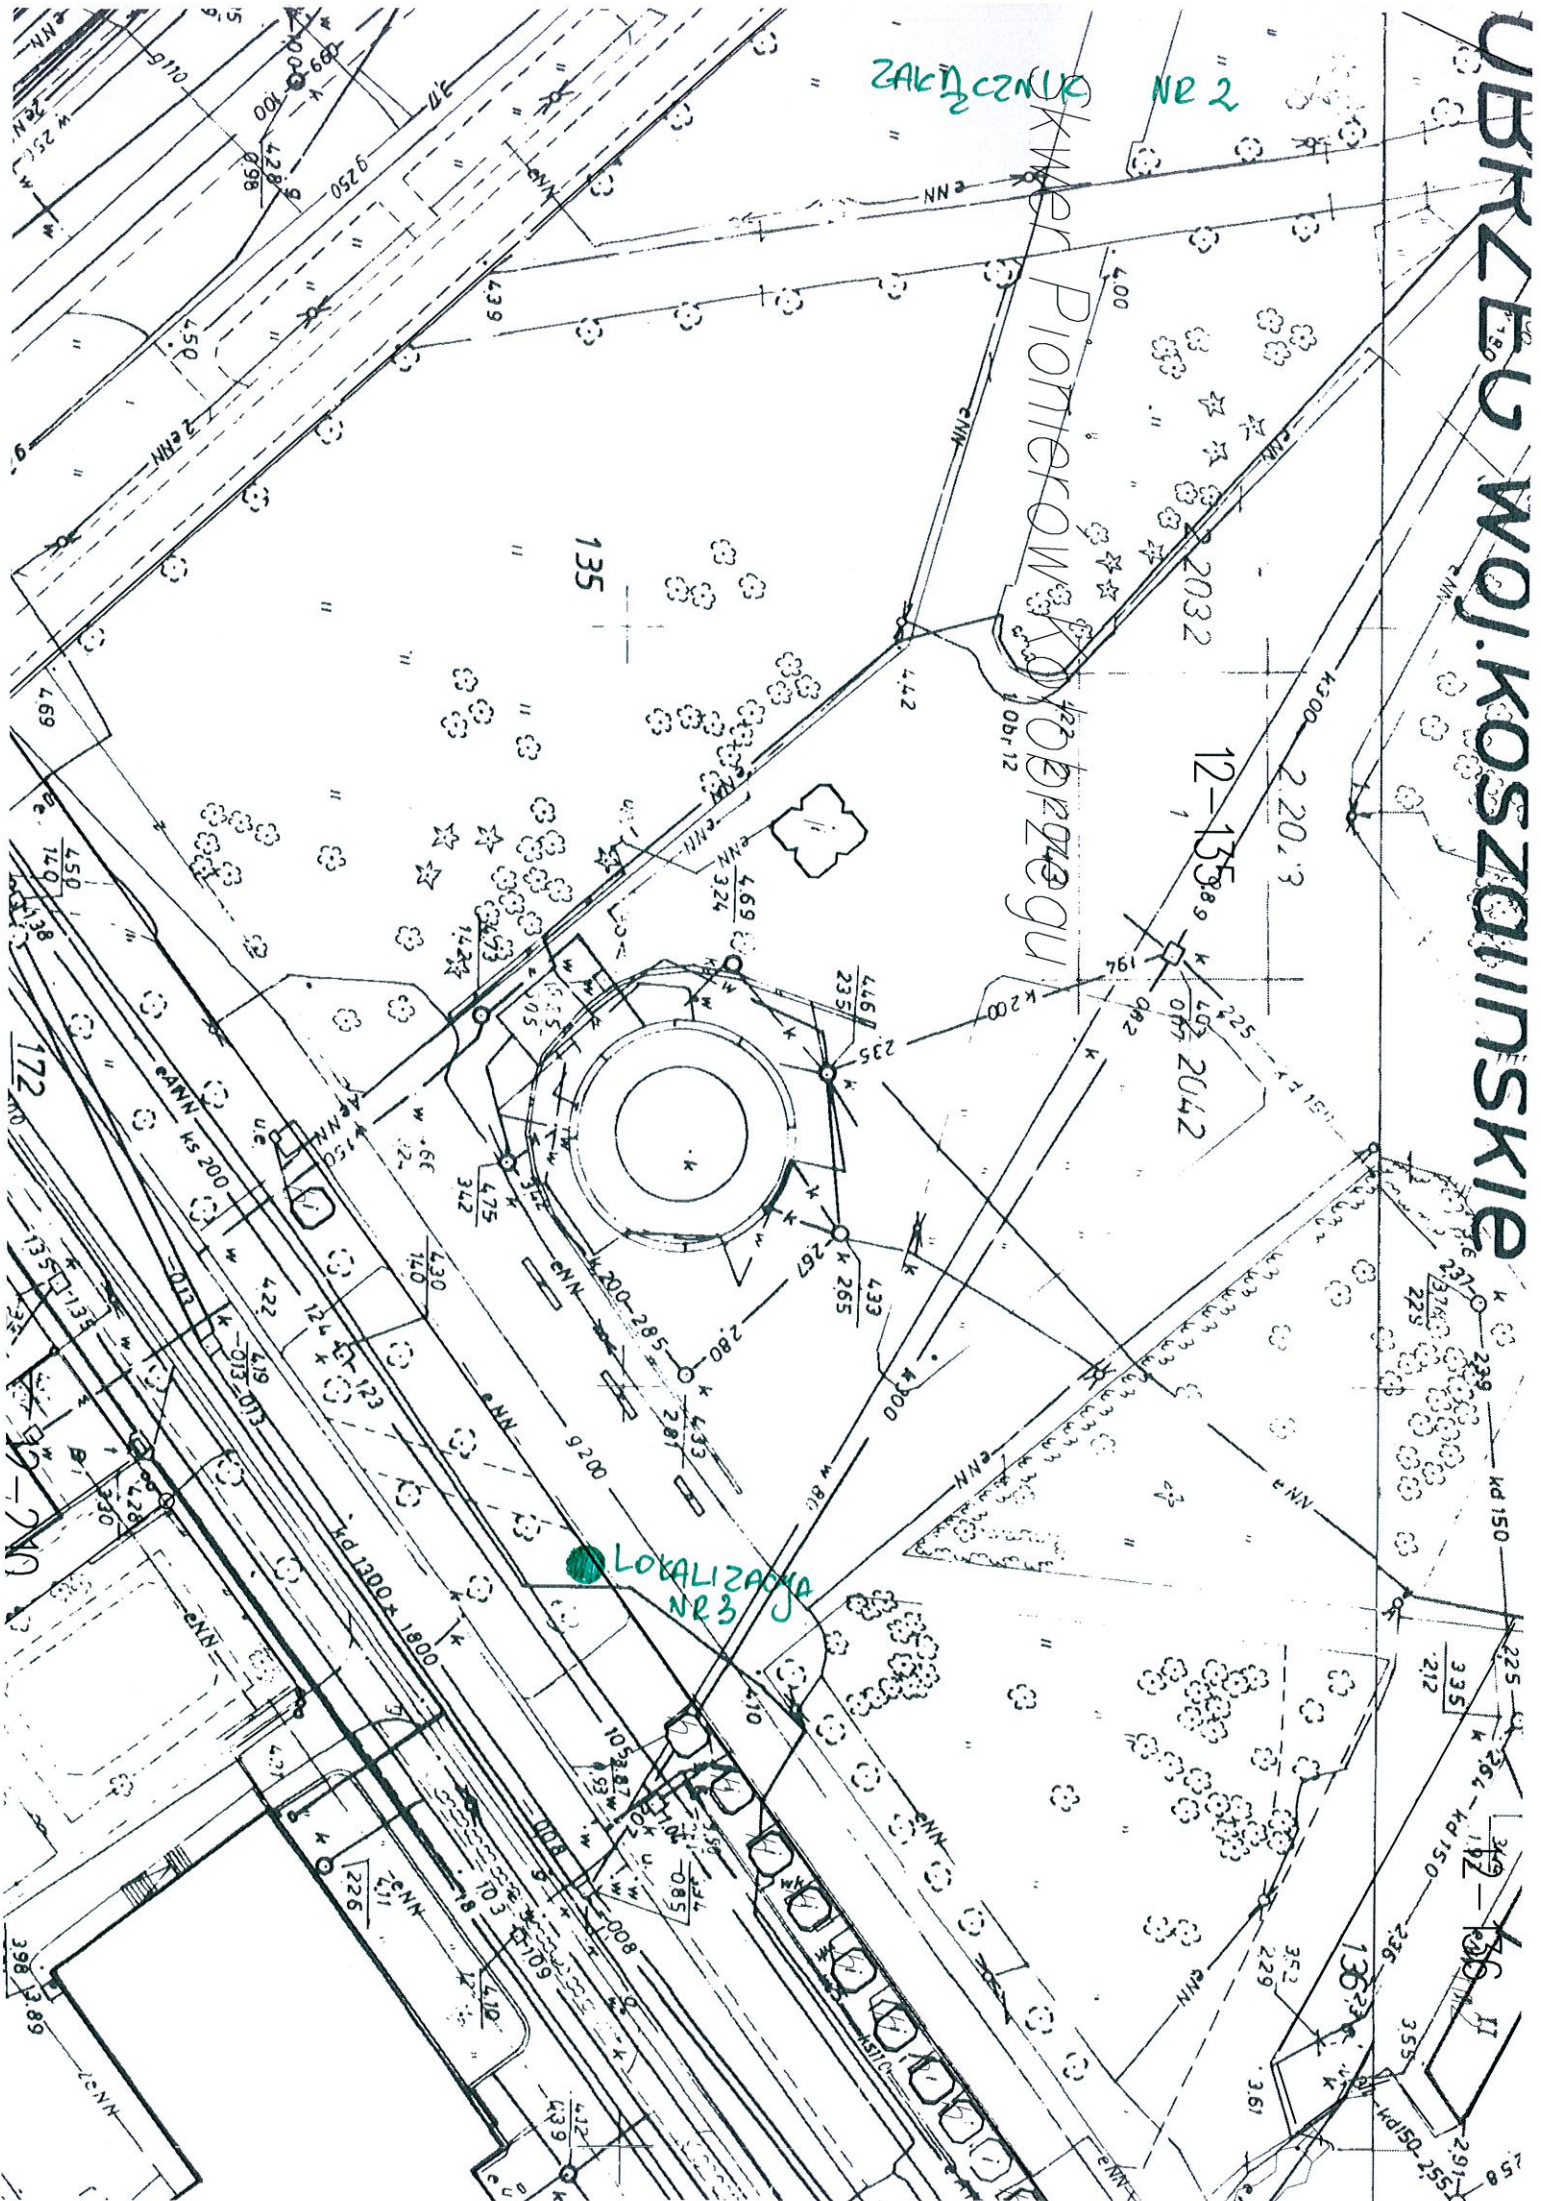

URZĘD WOJ. KOSZALIŃSKIE

ZAGRODZENIE NR 8

SKWER PIOTROW
KOSZALIŃSKIEGO

LOKALIZACJA NR 4

LOKALIZACJA NR 4

